




Brána C - nový stav (1:50)

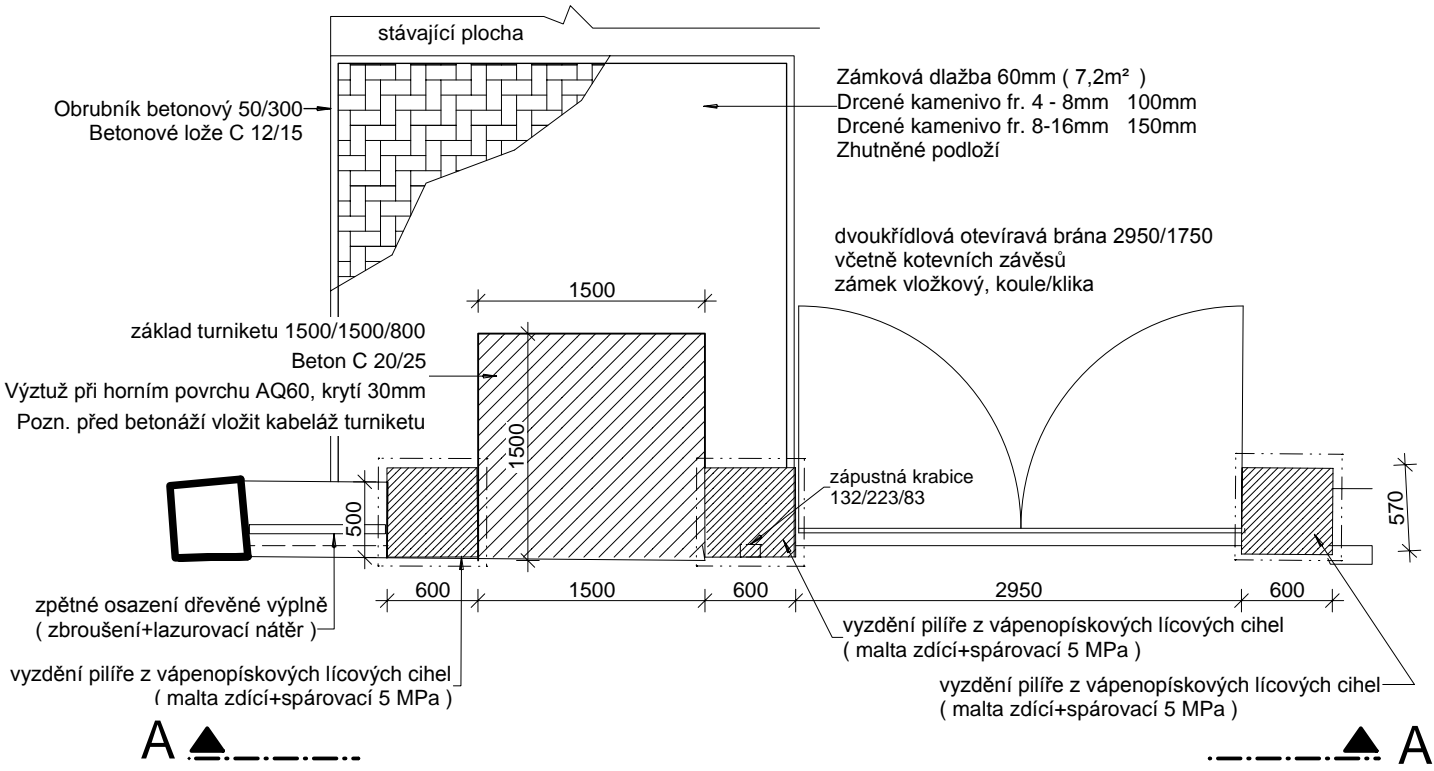


Pohled A - nový stav (1:50)

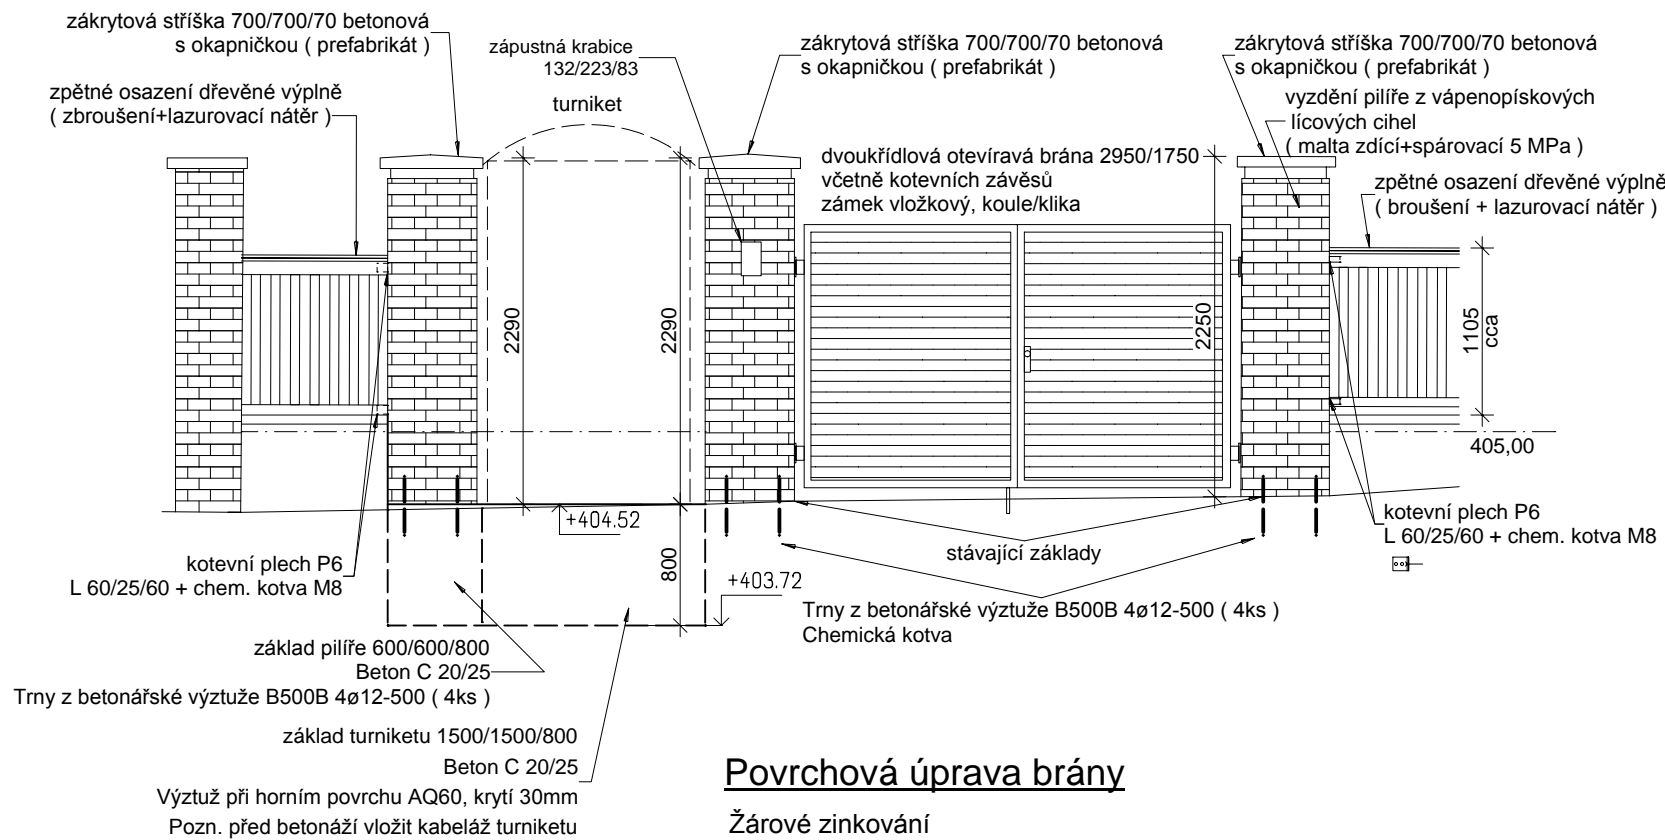

Brána C - přípravné práce (1:50)

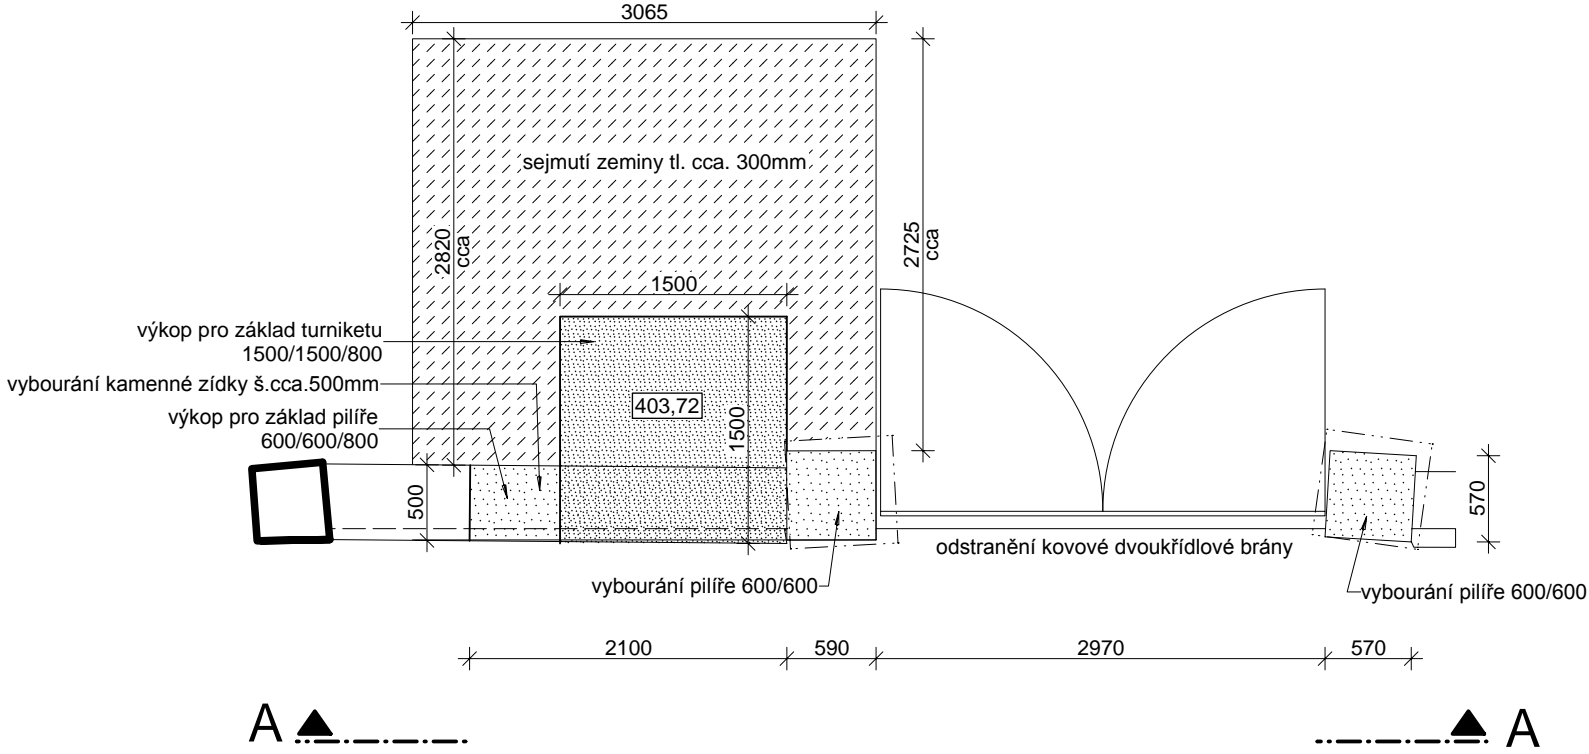

Pohled A - přípravné práce (1:50)

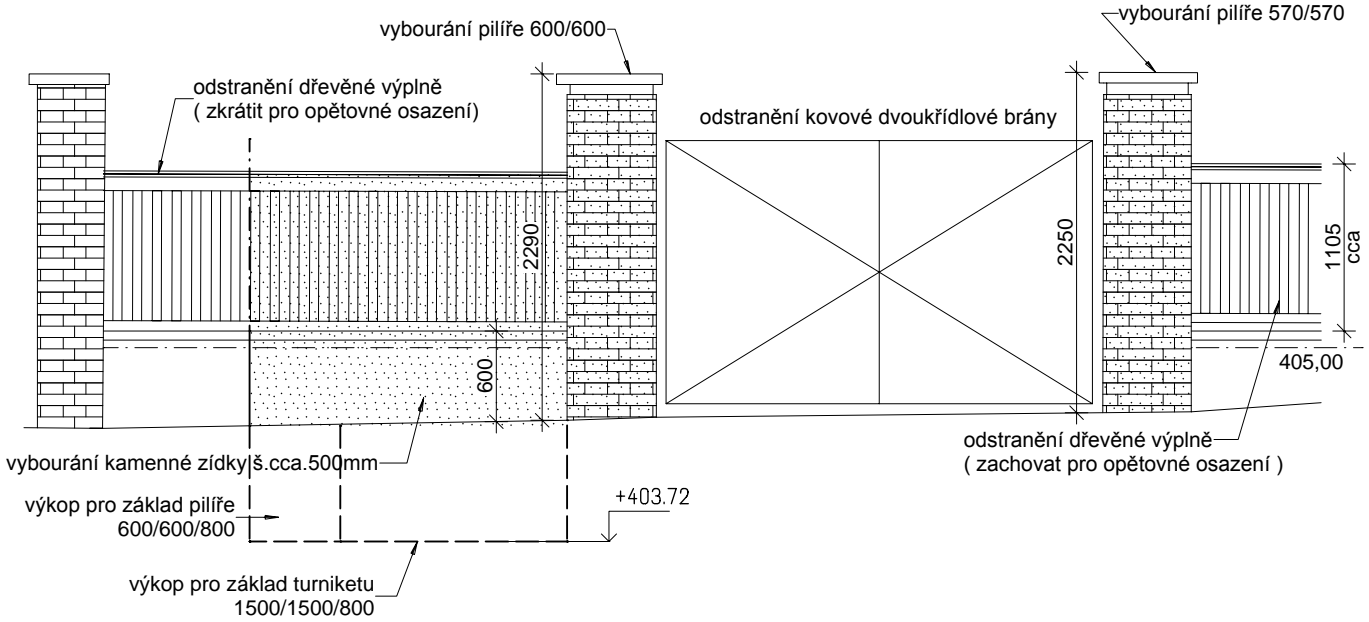

Projektant:	Ing. Věroslav Vopat	Vedoucí zakázky:	Ing. Jan Dušek		
DPT	Objednatel:	Karlovarský kraj, Závodní 356/88, 360 06 Karlovy Vary	Zakázka č.:	2022/57	
	Zakázka:	Zabezpečení vstupů do objektu Komenského 759, Sokolov	Stupeň:	DSP	
			Datum:	20.4.2023	
			Měřítko:	1:50	
projekty	Dokumentace/část:	Stavební část	Formát:	A3/2	
	Brána C			6	