


PŘÍVOD DAT Z RACKU

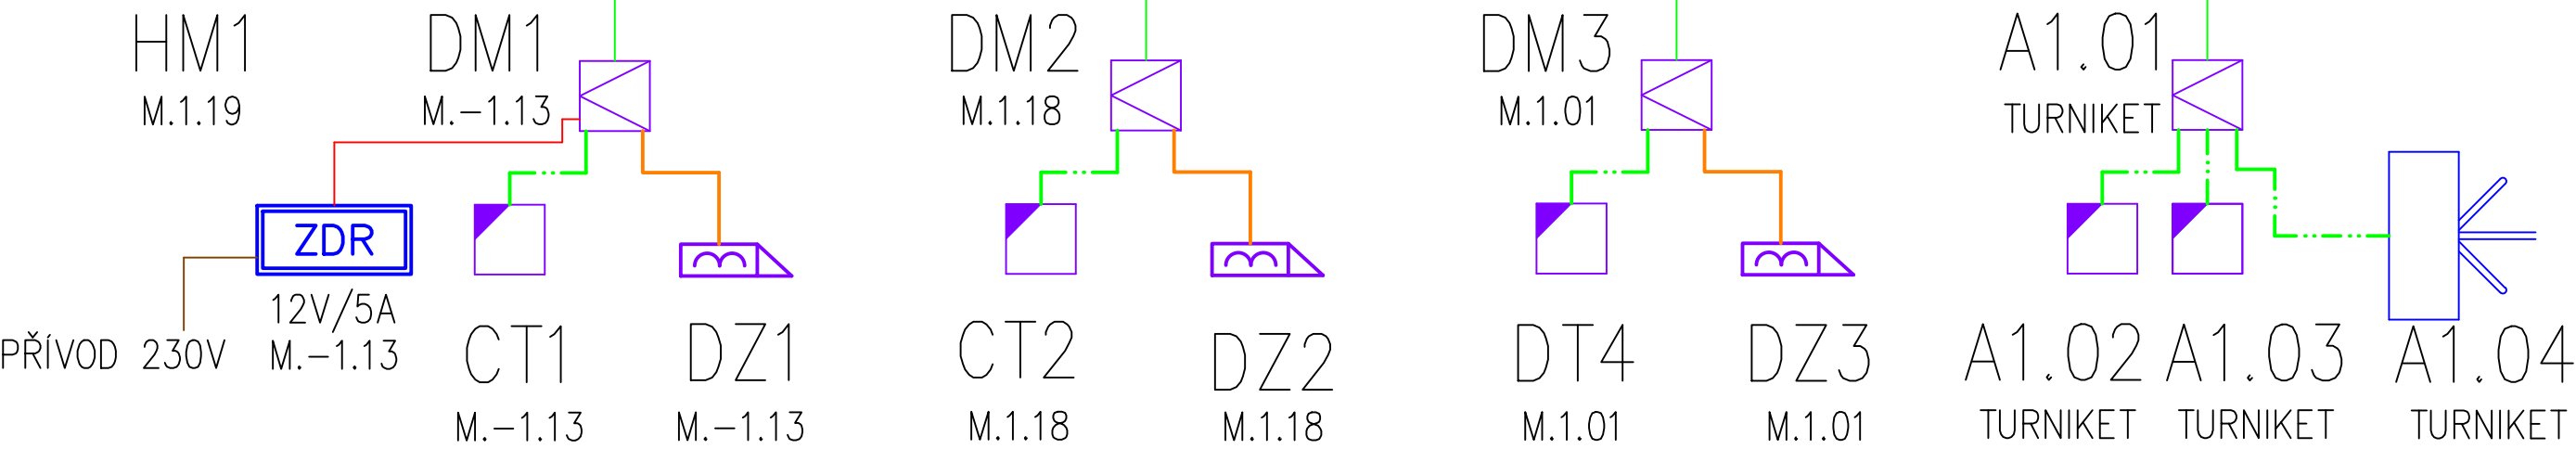

LEGENDA:

VENKOVNÍ TABLO DT

STOLNÍ STANICE DT

ČTEČKA

ELEKTRICKÝ OTVÍRAČ

POMOCNÝ ZDROJ

FTP Cat.6  
 JYTY 2x1  
 CYKY 2x1  
 CYKY 3x2x1.5

Vypracoval Výborný Tomáš	Zodp. projektant BERAN JAN	Tech. kontrola		
Kreslil			ADRESA: HORY 106, 360 01 KARLOVY VARY TELEFON: +420 353 235 712 WEB: WWW.ICS-KV.CZ	
Investor Karlovarský kraj, Závodní 356/88, 360 06 Karlovy Vary, IČ:70891168	Akce ZABEZPEČENÍ VSTUPŮ DO OBJEKTU KOMENSKÉHO 759, SOKOLOV I. ETAPA		formát	A3
			datum	5/2023
			účel	DPS
			č. zakázky	ZKP23006
			č. kopie	
Obsah výkresu	BLOKOVÉ SCHÉMA – ACS		archivní č.	
			Měřítko	Č. výkresu 10