


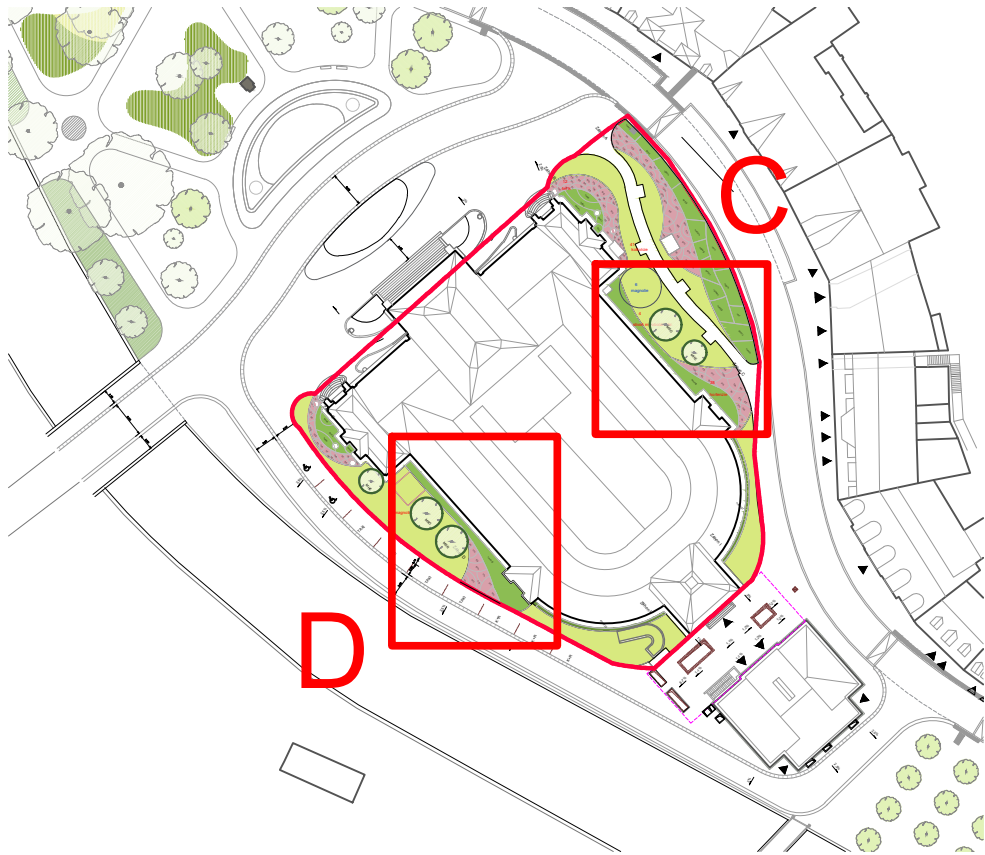

Záhon D				
Ozn.	Taxon	Velikost	Počet ks	Poznámka
trvalky				
1	Anemone hupehensis 'Praecox'	K9	23	
2	Anemone hybrida 'Honorine Jobert'	K9	21	
3	Aquilegia vulgaris plena 'Bordeaux Barlow'	K9	6	
5	Astrantia major 'Ruby Cloud'	K9	22	
7	Brunnera macrophylla 'Jack Frost®	K9	19	
8	Epimedium rubrum	K9	9	
9	Euphorbia polychroma	K9	13	
10	Astilbe x arendsii 'Burgundy Red'	K9	19	
keře				
imeH	Taxus media 'Hicksii'	40/60	120	
cibuloviny - trvalkové záhony				
ccBP	Crocus chrysanthus 'Blue Pearl'	cibule (M)	3	hnízdo po 3ks
npR	Narcissus poeticus var. Recurvus	cibule (V)	3	hnízdo po 3ks
tCP	Tulipa 'Candy Prince'	cibule (V)	3	hnízdo po 3ks
tH	Tulipa 'Havran'	cibule (V)	3	hnízdo po 3ks



Záhon C				
Ozn.	Taxon	Velikost	Počet ks	Poznámka
trvalky				
1	Anemone hupehensis 'Praecox'	K9	26	
2	Anemone hybrida 'Honorine Jobert'	K9	16	
3	Aquilegia vulgaris plena 'Bordeaux Barlow'	K9	10	
5	Astrantia major 'Ruby Cloud'	K9	31	
6	Astrantia 'Stars of Billion'	K9	17	
7	Brunnera macrophylla 'Jack Frost®	K9	63	
8	Epimedium rubrum	K9	44	
10	Astilbe x arendsii 'Burgundy Red'	K9	3	
11	Geranium x magnificum	K9	54	
keře				
imeH	Taxus media 'Hicksii'	40/60	108	
cibuloviny - trvalkové záhony				
ccBP	Crocus chrysanthus 'Blue Pearl'	cibule (M)	6	hnízdo po 3ks
npR	Narcissus poeticus var. Recurvus	cibule (V)	6	hnízdo po 3ks
tCP	Tulipa 'Candy Prince'	cibule (V)	6	hnízdo po 3ks
tH	Tulipa 'Havran'	cibule (V)	6	hnízdo po 3ks



- LEGENDA
- hranice řešeného území
 - xx stávající stromy
 - xx navrhované stromy
 - XX/xx navrhované keře (označení taxonu/počet kusů)
 - XX/xx navrhované záhony (označení taxonu/počet kusů)
 - navrhovaný trávník parkový
 - ohrada záhonů
 - vytyčovací síť 1m x 1m
 - betonový základ pod jeřáb

cibuloviny rozmístí realizátor na plochu trvalkových záhonů dle počtu kusů, hnízda po 3 ks

Veškeré změny oproti projektové dokumentaci musí být doloženy změnovým listem, kde bude uveden rozsah změny, její důvod a dopad na cenu díla. Změnový list musí být odsouhlasen projektantem a investorem před zahájením prací.

VÝŠKOVÝ SYSTÉM Bpv ±0,000 = 385,29 m n. m.

AKCE: KARLOVY VARY - REVITALIZACE OBJEKTU CÍSAŘSKÝCH LÁZNÍ ZMĚNA-DOPRAVNÍ A SADOVÉ ÚPRAVY		STUPEŇ PD: DPS	
INVESTOR A OBJEDNATEL: KARLOVARSKÝ KRAJ Závodní 353/88, 360 06 Karlovy Vary - Dvory		OBJEKT: IO 103 - Sadové úpravy	
MÍSTO STAVBY: Mariánskolázeňská 306/2, KARLOVY VARY pozemky parc. č. 902, 903/2, k.ú. Karlovy Vary		PROFESE: D.1.1 - Architektonická část	
GENERÁLNÍ PROJEKTANT: INTAR a.s. Bezručova 81/17a, 602 00 Brno tel.: +420 543 422 211 www.intar.cz, info@intar.cz		ZAKÁZKOVÉ ČÍSLO: 30080111-5	
VEDOUČÍ PROJEKTU: ING. MARTIN STRNAD, mstrnad@intar.cz		AUTORIZACE:	
HLAVNÍ ING. PROJEKTU: ING. MARTIN STRNAD, mstrnad@intar.cz		DATUM: 03/2023	
ZHOTOVITEL ČÁSTI: Ateliér Krejčířkovi, s.r.o. P. Bezruč 182, 691 42 Valtice tel.: +420 604 853 367 www.atelierkrejcirikovi.cz		FORMÁT: 4 x A4	
ODPOVĚDNÝ PROJEKTANT: Doc. Ing. Přemysl Krejčířik, Ph.D.		KOPIE:	
VYPRACOVAL: Ing. Kamila Krejčířiková, Ph.D.		MĚŘÍTKO: 1:100	
		VÝKRES: Osazovací plán-záhony C,D-trvalky a keře	
		EVIDENČNÍ ČÍSLO: 30080111-5/IO 101/D.1.1	
		ČÍSLO VÝKRESU: D.1.1.3b	
		REVIZE: -	