



KATASTRÁLNÍ SITUAČNÍ VÝKRES
M 1:1000

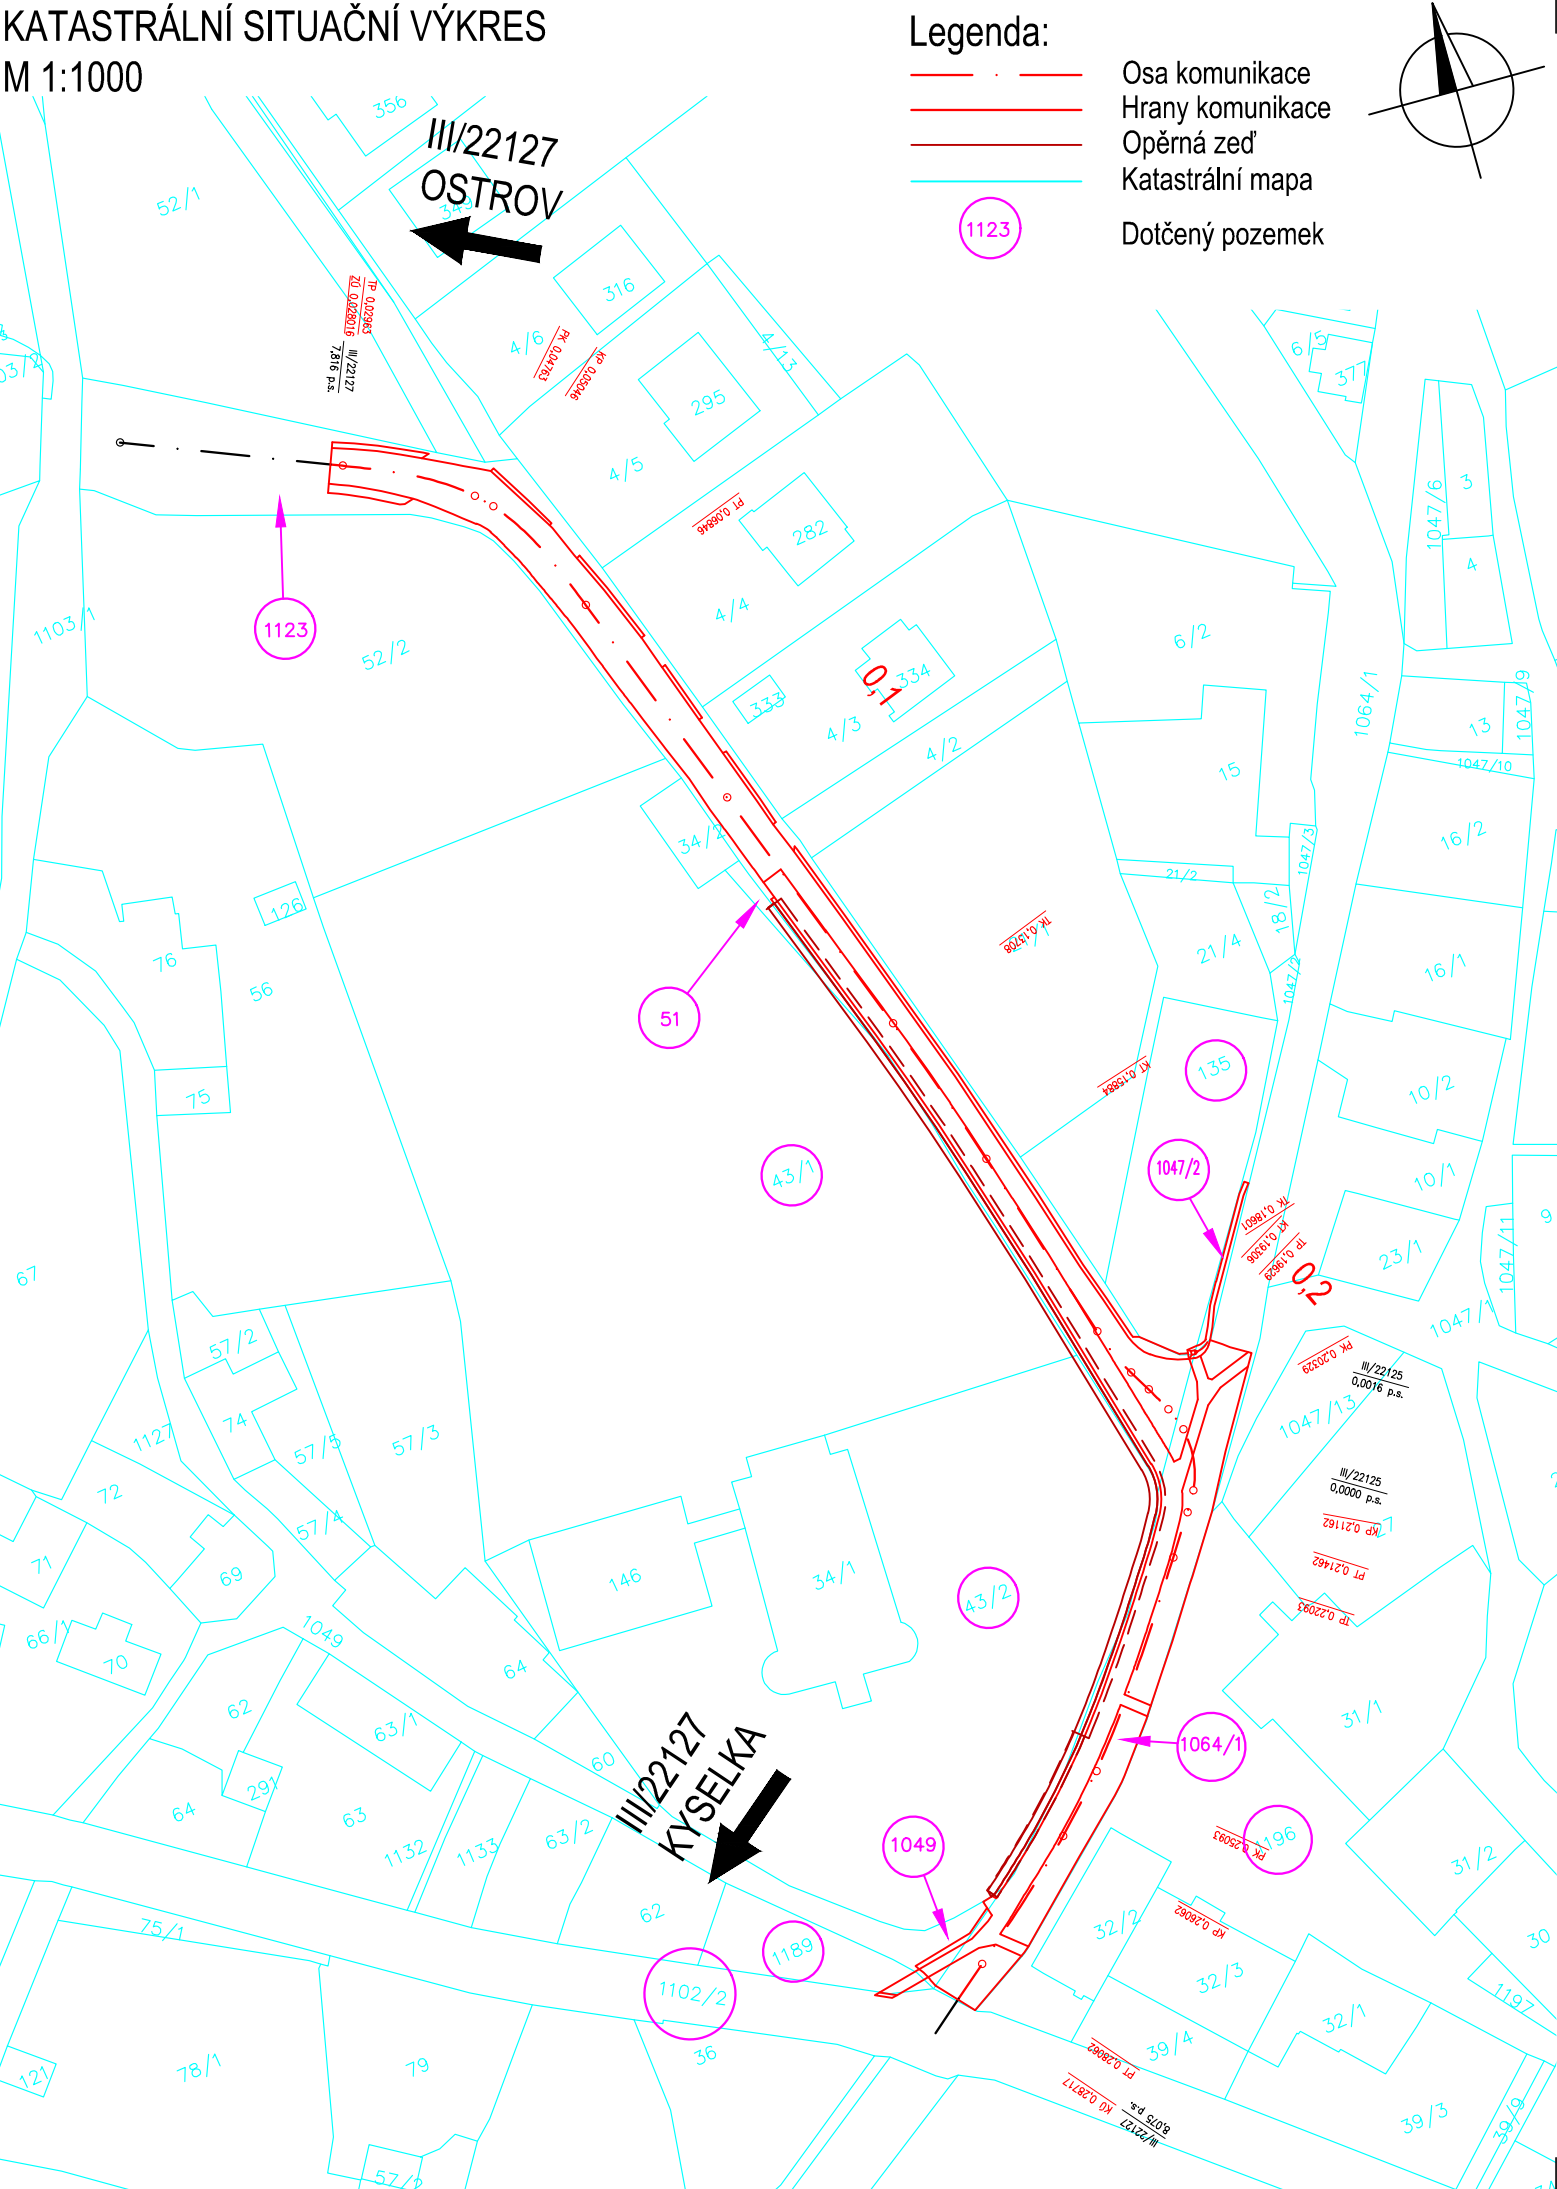

- Legenda:
- Osa komunikace
 - Hrany komunikace
 - Opěrná zeď
 - Katastrální mapa
 - Dotčený pozemek

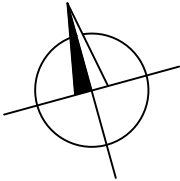

Č.	Datum	Popis	Vypracoval	Schválil
REVIZE				

Souřadnicový systém S-JTSK, Výškový systém Bpv

Objednatel:	
	Krajská správa a údržba silnic Karlovarského kraje, příspěvková organizace Sokolov, Chebská 282, 356 01

Navrhl/vypracoval:	Zodpovědný projektant:	 4roads s.r.o. Slunná 541/27 162 00 Praha 6 – Střešovice
Ing. Štěpán Hlaváč	Ing. Karel Fazekas, Ph.D.	
Technická kontrola:	Hlavní inženýr projektu:	
Ing. Pavel Paška	Ing. Štěpán Hlaváč	

Kraj:	Karlovarský	Čís.sm.obj.:	121/ODO/2021
Katastrální území:	Velichov	Čís.akce:	21018
Akce:	III/221 27 Statické zajištění silnice Velichov	Datum:	9/2021
		Formát:	2x A4
		Měřítko:	1:1000
		Stupeň:	Číslo kopie:
Část:	C Situační výkresy	DUSP/PDPS	
Příloha:		Katastrální situační výkres	