

VZDÁLENOSTI ŠACHET
OZNAČENÍ ŠACHET

SMĚROVÉ POMĚRY

MĚŘÍTKA 1:500/100

Dešťová kanalizace stoka A

HLOUBKA VÝKOPU

KÓTA VÝKOPU


HLOUBKA DNA POTRUBÍ

KÓTA DNA POTRUBÍ


KÓTA PŮVODNÍHO TERÉNU

SROVNÁVACÍ ROVINA

STANIČENÍ [km/m]
PROFIL[mm]–MATERIÁL–DÉLKA[m]
SKLON[promile]–DÉLKA[m]
ULOŽENÍ

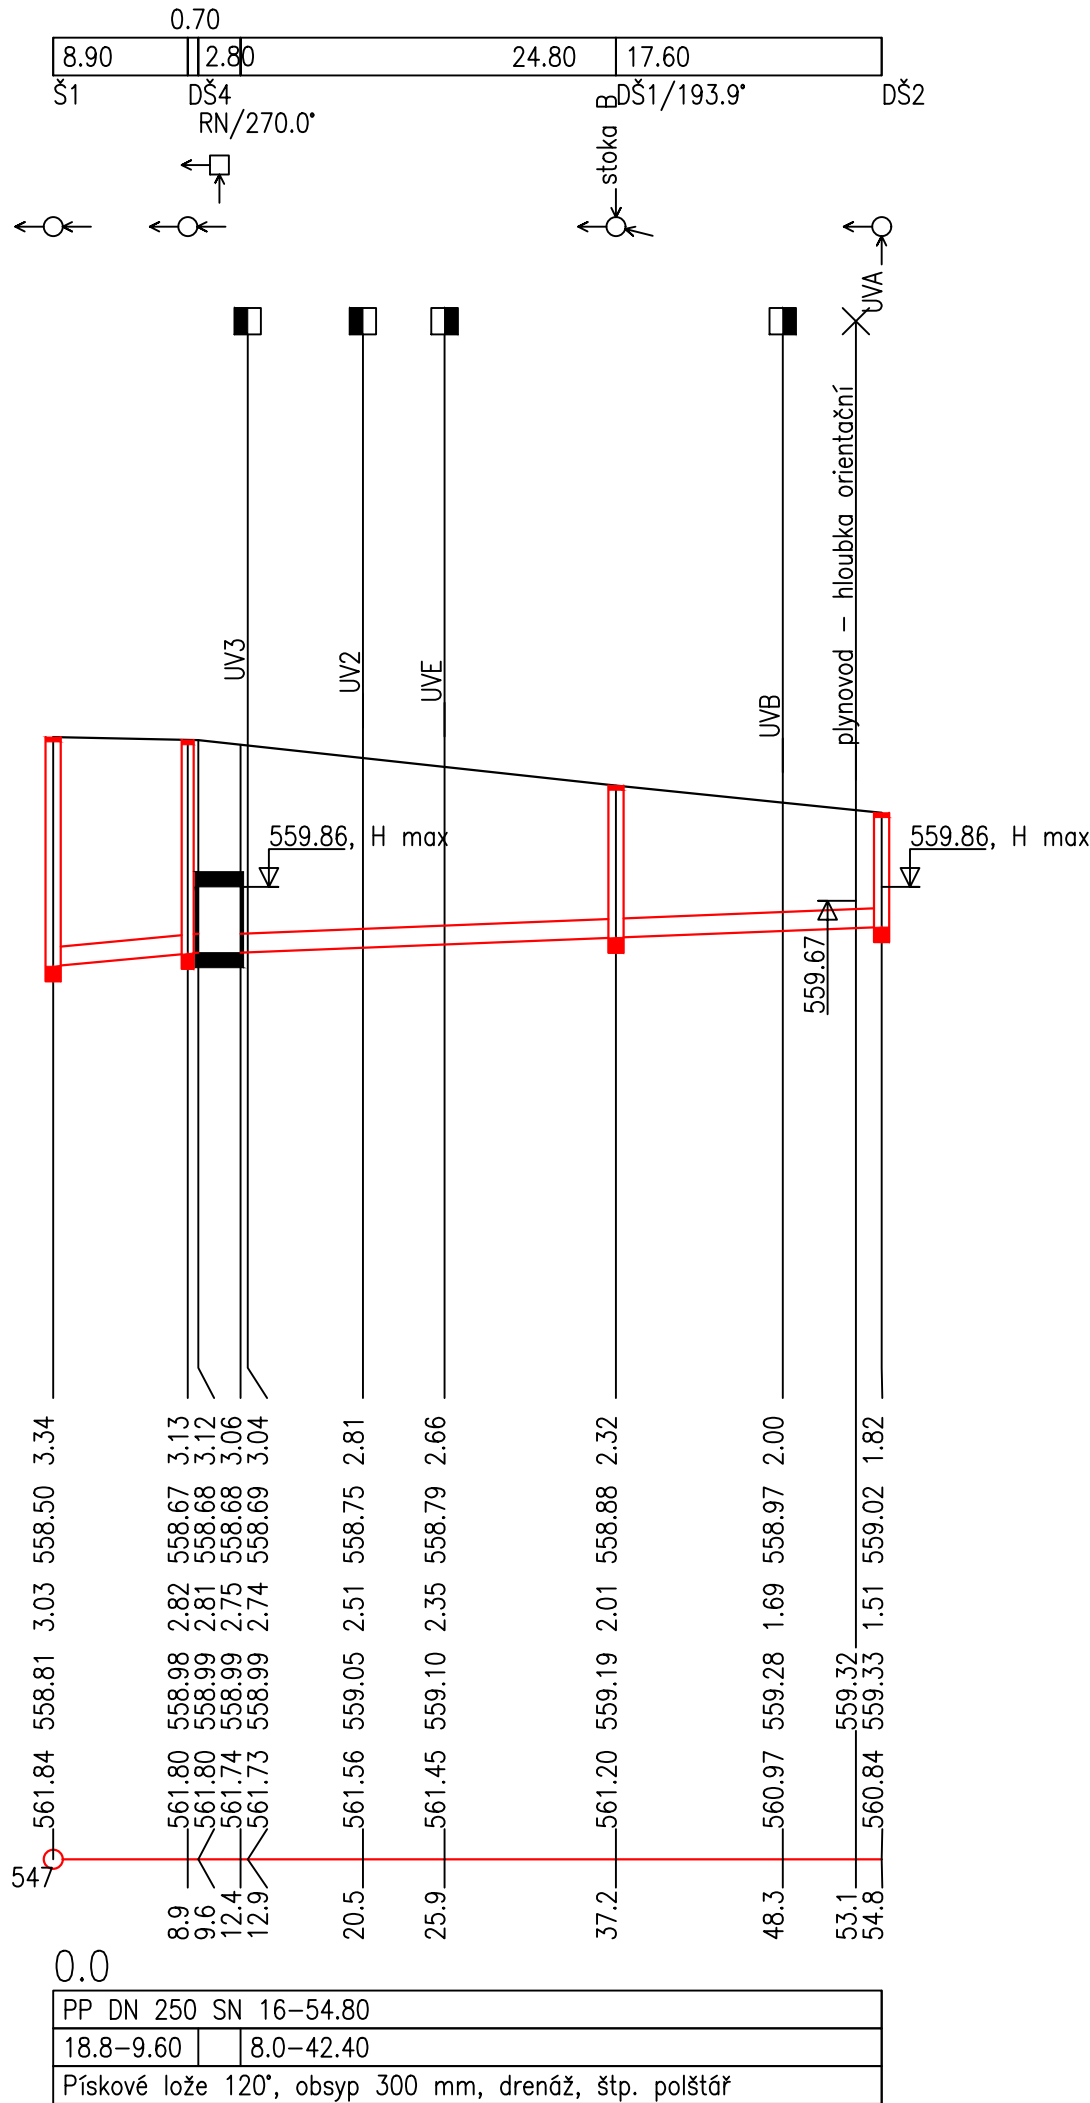

ČÍSLO REVIZE:	POPIS ZMĚNY / ODŮVODNĚNÍ:	DATUM:

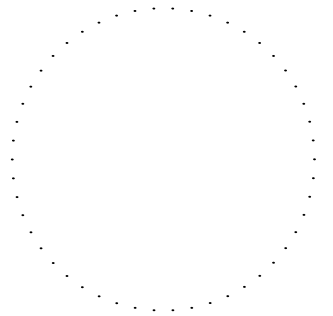

AUTORIZACE

OBJEDNATEL:		Město Mariánské Lázně Ruská 155 353 01 Mariánské Lázně IČ: 00254061	
ZHOTOVITEL:		NAVRHL / VYPRACOVAL: Ing. Petr KOBLENC	
		ZODPOVĚDNÝ PROJEKTANT: Ing. Petr KOBLENC	
ADVISA, s.r.o. Pernerova 659/31a Praha 8 - Karlín, 186 00 www.advisia.cz, +420 730 190 190		TECHNICKÁ KONTROLA: Ing. Petr KOBLENC	
		HLAVNÍ INŽENÝR PROJEKTU: Ing. Tereza Škorpilová	
AKCE: Okružní křižovatka Plzeňská - Polní - Ke Kasárnům, Mariánské Lázně - PD		ČÍSLO ZAKÁZKY:	19_014-CV
ČÍSLO OBJEKTU: SO 301	NÁZEV OBJEKTU: Dešťová kanalizace	DATUM:	11/2023
ČÍSLO PŘÍLOHY: 03.1	NÁZEV PŘÍLOHY: PP dešťová kanalizace stoka A	REVIZE:	00
	FORMÁT: 2xA4	STUPEŇ PD:	PARÉ:
	MĚŘÍTKO: 1:500/100	PDPS	