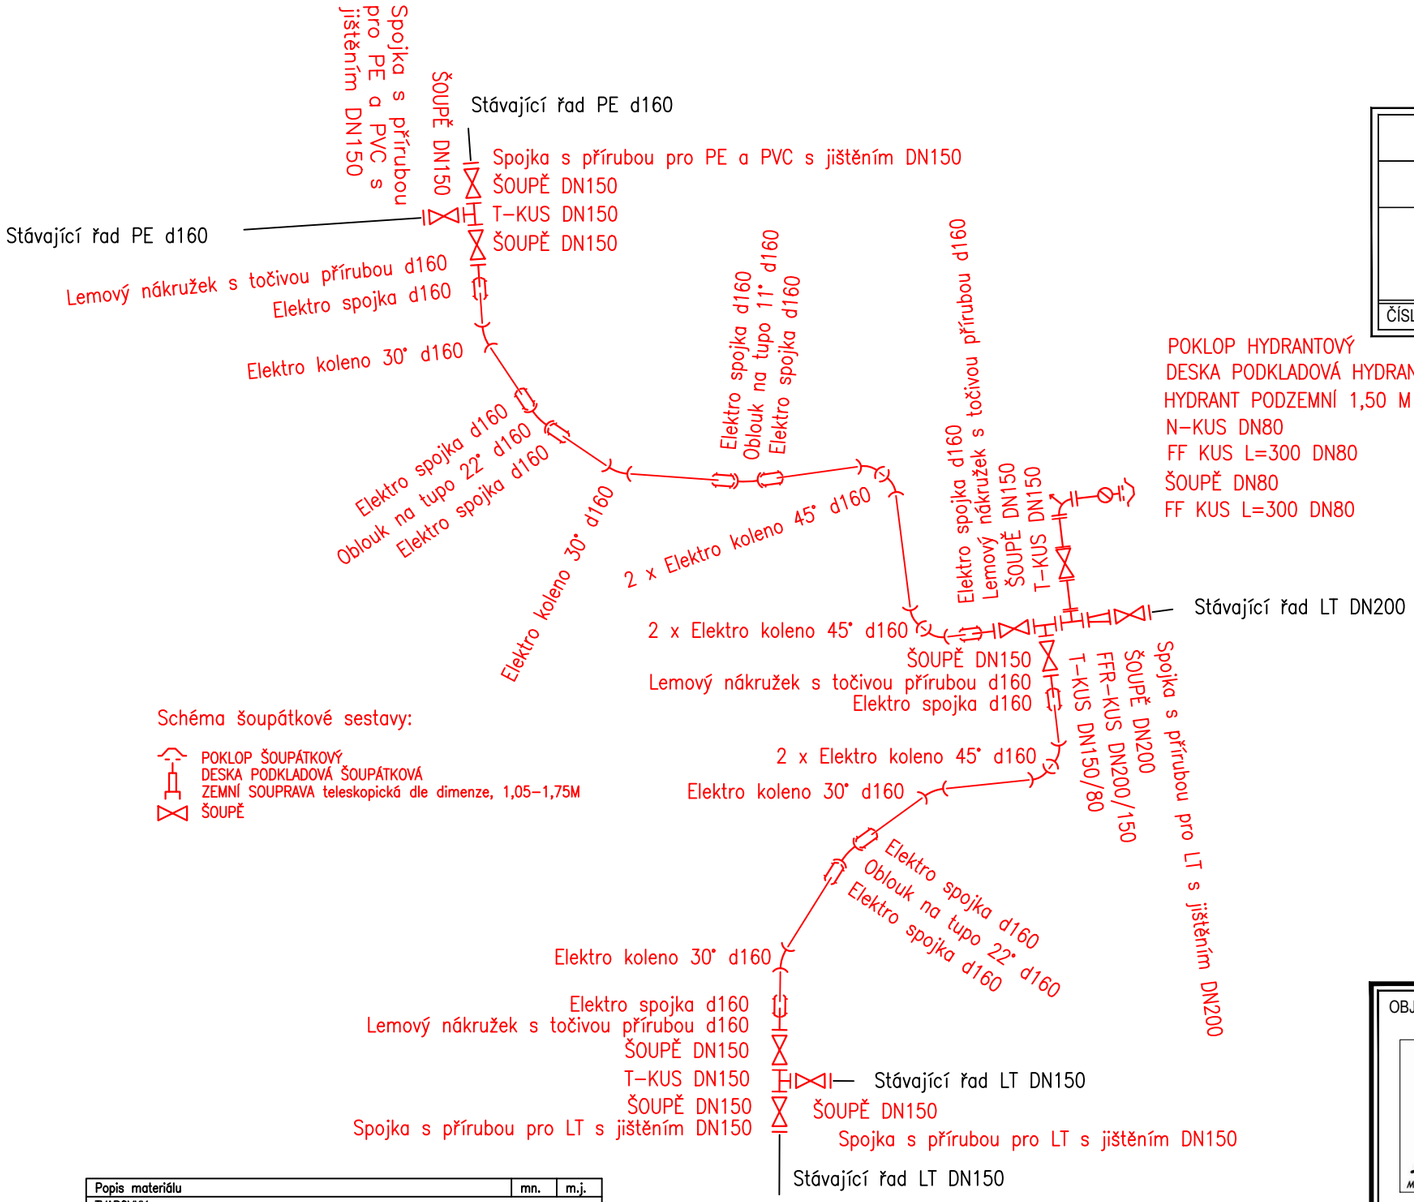

Schéma šoupátkové sestavy:

POKLOP ŠOUPÁTKOVÝ
DESKA PODKLADOVÁ ŠOUPÁTKOVÁ
ZEMNÍ SOUPRAVA teleskopická dle dimenze, 1,05–1,75M
ŠOUPĚ

Popis materiálu	mn.	m.j.
TVAROVKY		
PE 100 RC SDR 11 d160x14,6	106,6	m
TVAROVKY		
Elektro koleno 30° d160	4	ks
Elektro koleno 45° d160	6	ks
Elektro spojka d160	28	ks
FFR-KUS DN200/150	1	ks
FF KUS L=300 DN80	2	ks
Lemový nákružek s točivou přírubou d160	4	ks
N-KUS DN80	1	ks
Oblouk na tupo 11° d160	1	ks
Oblouk na tupo 22° d160	2	ks
Spojka s přírubou pro LT s jištěním DN150	2	ks
Spojka s přírubou pro LT s jištěním DN200	1	ks
Spojka s přírubou pro PE a PVC s jištěním DN150	2	ks
T-KUS DN150	3	ks
T-KUS DN150/80	1	ks
ARMATURY		
HYDRANT PODZEMNÍ 1,50 M DN80	1	ks
ŠOUPĚ DN150	8	ks
ŠOUPĚ DN200	1	ks
ŠOUPĚ DN80	1	ks
JINÉ		
DESKA PODKLADOVÁ HYDRANTOVÁ	1	ks
DESKA PODKLADOVÁ ŠOUPÁTKOVÁ	10	ks
POKLOP HYDRANTOVÝ	1	ks
POKLOP ŠOUPÁTKOVÝ	10	ks
ZEMNÍ SOUPRAVA teleskopická dle dimenze, 1,05–1,75M	10	ks

ČÍSLO REVIZE:	POPIS ZMĚNY / ODŮVODNĚNÍ:	DATUM:

AUTORIZACE

OBJEDNATEL:

Město Mariánské Lázně

Město Mariánské Lázně
Ruská 155
353 01 Mariánské Lázně
IČ: 00254061

ZHOTOVITEL:

ADVISIA
projekty a řízení dopravních staveb

ADVISIA, s.r.o.
Pernerova 659/31a
Praha 8 - Karlín, 186 00
www.advisia.cz, +420 730 190 190

NAVRHL / VYPRACOVAL: **Ing. Petr KOBLENC**
ZODPOVĚDNÝ PROJEKTANT: **Ing. Petr KOBLENC**
TECHNICKÁ KONTROLA: **Ing. Petr KOBLENC**
HLAVNÍ INŽENÝR PROJEKTU: **Ing. Tereza Škorpilová**

AKCE: **Okružní křižovatka Plzeňská - Polní - Ke Kasárnům, Mariánské Lázně - PD**

ČÍSLO OBJEKTU:	NÁZEV OBJEKTU:		
SO 302	**Přeložka vodovodu**		
ČÍSLO PŘÍLOHY:	NÁZEV PŘÍLOHY:	FORMÁT:	2xA4
05	**Kladečské schéma vodovodu**	MĚŘÍTKO:	-

ČÍSLO ZAKÁZKY:	19_014-CV
DATUM:	11/2023
REVIZE:	**00**
STUPEŇ PD:	PARÉ:
PDPS	

SOUŘADNICOVÝ SYSTÉM S-JTSK, VÝŠKOVÝ SYSTÉM Bpv