


MODERNIZACE MOSTŮ V KARLOVARSKÉM KRAJI (5)
MODERNIZACE MOSTU EV.Č. 221 27 - 2 OSTROV

M 1:500

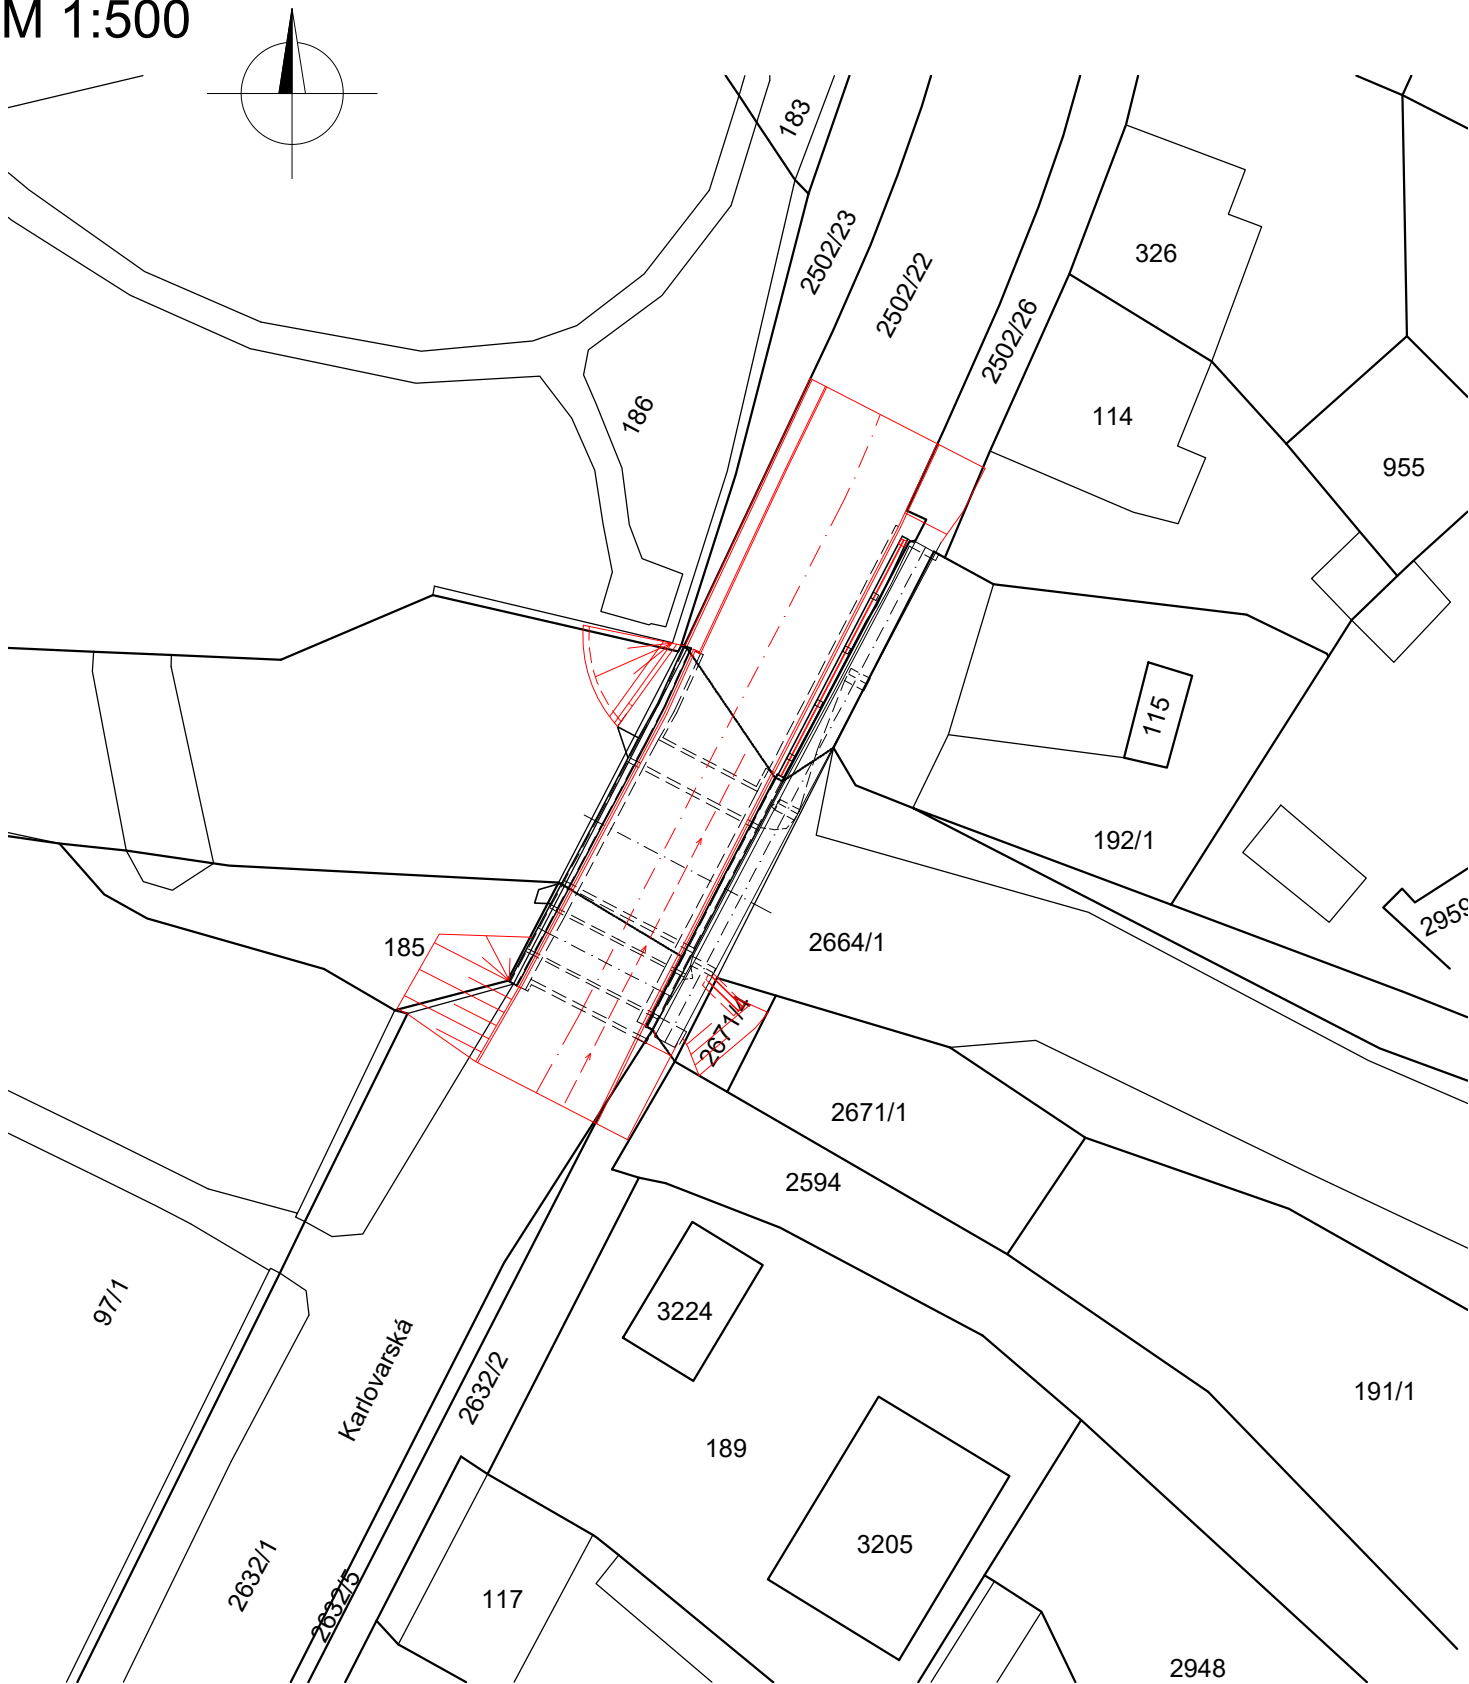

MODERNIZACE MOSTŮ V KARLOVARSKÉM KRAJI (5) MODERNIZACE MOSTU EV.Č. 221 27 - 2 OSTROV		
SO	KATASTRÁLNÍ ÚZEMÍ	PARCELY
201	OSTROV NAD OHŘÍ	185, 186, 2502/22, 2502/26, 2632/1, 2632/2, 2664/1, 2671/4
301	OSTROV NAD OHŘÍ	2632/1, 2664/1

INVESTOR

KRAJSKÁ SPRÁVA A ÚDRŽBA SILNIC
KARLOVARSKÉHO KRAJE


Chebská 282, 356 01 Sokolov



Krajská správa a údržba silnic
Karlovarského kraje, p.o.


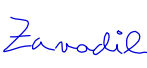

STAVBA

MODERNIZACE MOSTŮ
V KARLOVARSKÉM KRAJI (5)
MODERNIZACE MOSTU EV. Č. 221 27 - 2
OSTROV



S.A.W. CONSULTING s.r.o.

Božtěšická 216/34, 400 01 Ústí nad Labem
středisko UL: Božtěšická 216/34, 400 01 Ústí n. L.
web: www.sawconsulting.cz e-mail: info@sawconsulting.cz

VYPRACOVAL	ZODPOVĚDNÝ PROJEKTANT	TECHNICKÁ KONTROLA	INVESTOR	KSÚS KK
ZLATA BRADÁČOVÁ , DIS.	JAROSLAV ZAVADIL, DiS.	ING. LIBOR VYKOUKAL	ZAKÁZKOVÉ ČÍSLO	2020-100
			DATUM	05/2021
			STUPEŇ	DSP/PDPS
			MĚŘÍTKO	1:500
PŘÍLOHA			Č. PŘÍLOHY	PARÉ
KATASTRÁLNÍ SITUAČNÍ VÝKRES			C.2	