



PODÉLNÝ ŘEZ:

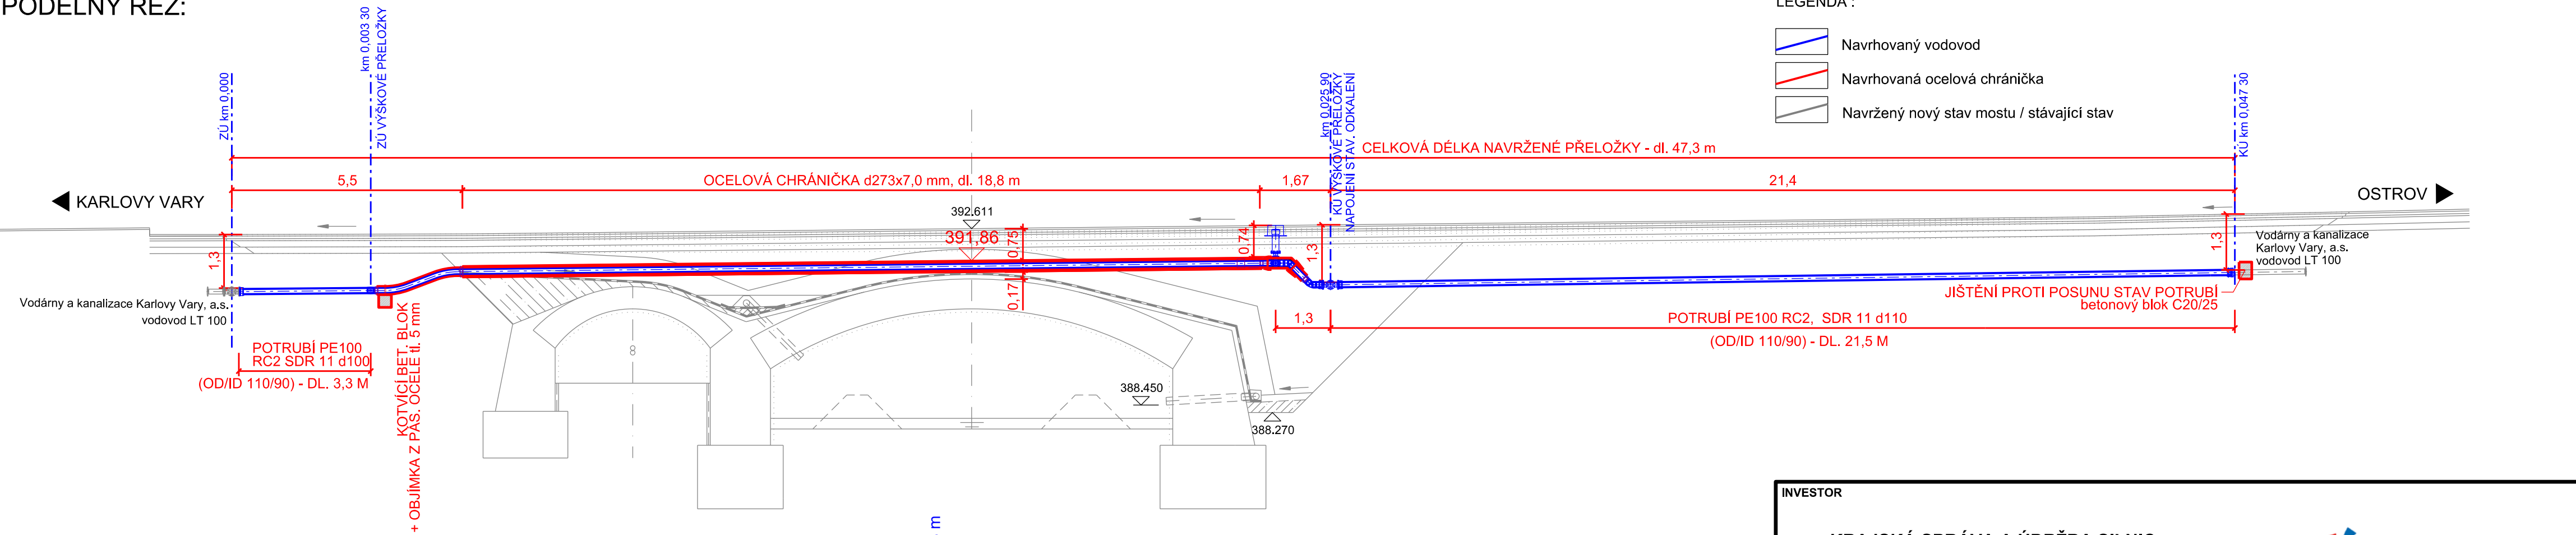


PŘÍČNÝ ŘEZ:

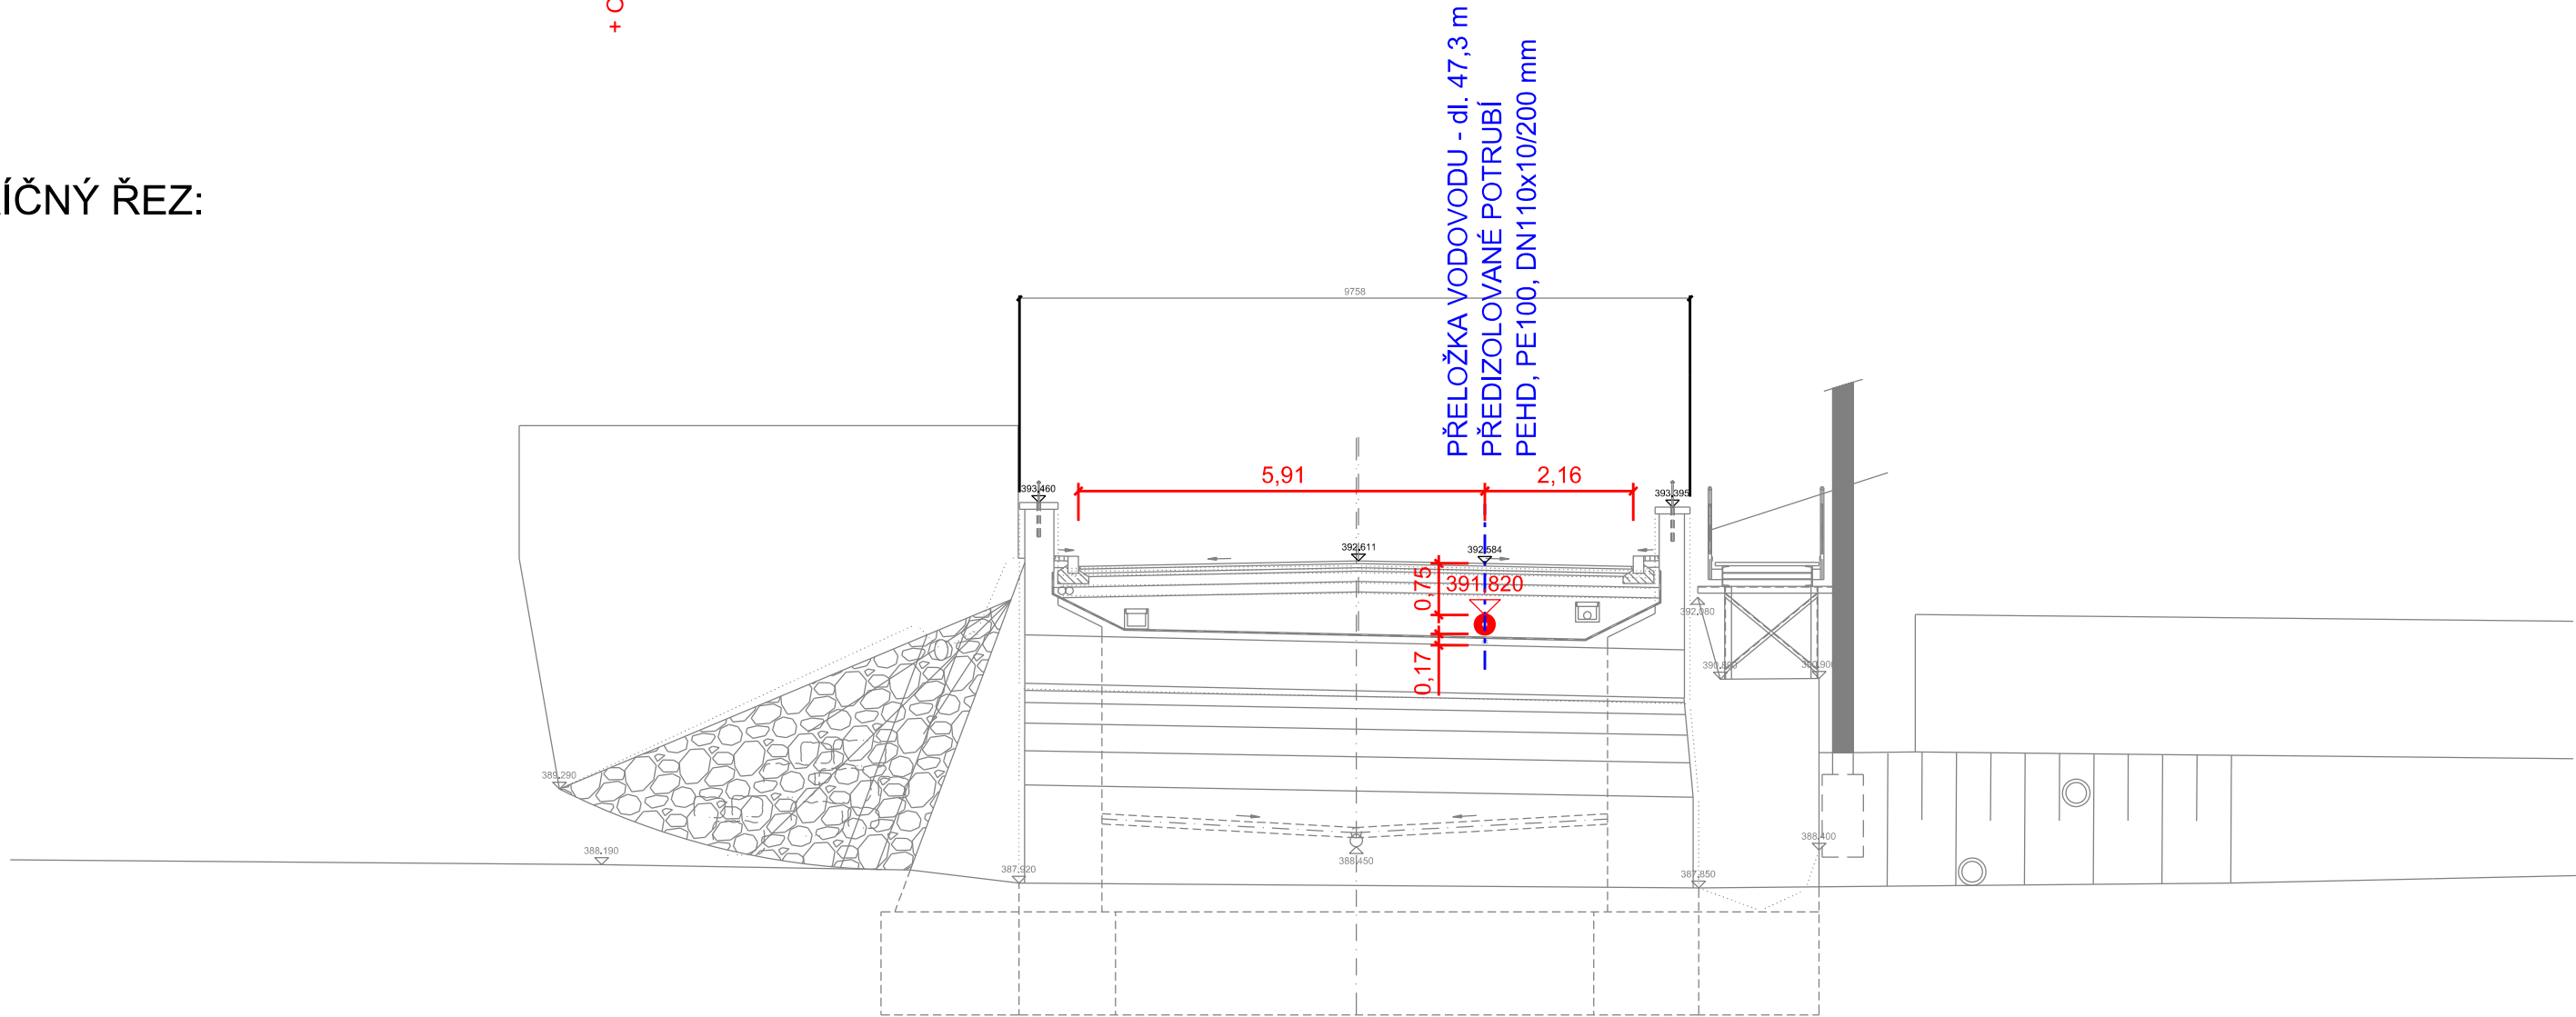

INVESTOR

KRAJSKÁ SPRÁVA A ÚDRŽBA SILNIC
KARLOVARSKÉHO KRAJE


Chebská 282, 356 01 Sokolov



SO 301

PŘELOŽKA VODOVODU


GENERÁLNÍ PROJEKTANT




S.A.W. CONSULTING s.r.o.

S.A.W. Consulting s.r.o.
Božtěšická 216/34
400 01 Ústí nad Labem
e-mail: info@sawconsulting.cz


VEDOUcí STŘEDISKA


JAROSLAV ZAVADIL, DiS.

HLAVNÍ INŽENÝR PROJEKTU


ING. LIBOR VYKOUKAL

KONTROLOVAL


ING. LIBOR VYKOUKAL

STAVBA

MODERNIZACE MOSTŮ
V KARLOVARSKÉM KRAJI (5)
MODERNIZACE MOSTU EV. Č. 221 27 - 2
OSTROV

RYVE PROJEKT s.r.o.

Masarykova 633/318, 400 01 Ústí nad Labem
IČO: 0598199, DIČ: CZ0598199
web: www.ryve-projekt.cz
projekce@ryve-projekt.cz

VYPRACOVAL	ZODPOVĚDNÝ PROJEKTANT	TECHNICKÁ KONTROLA	INVESTOR	KSÚS KK
ING. TOMÁŠ RYS	ING. TOMÁŠ RYS	ING. ROMAN VESELÝ	ZAKÁZKOVÉ ČÍSLO	2020-100
			DATUM	05/2021
			STUPEŇ	DSP/PDPS
			MĚŘÍTKO	1:100
PŘÍLOHA	PODÉLNÝ A PŘÍČNÝ ŘEZ			Č. PŘÍLOHY
				3
				PARÉ