




PŮDORYS M1:100

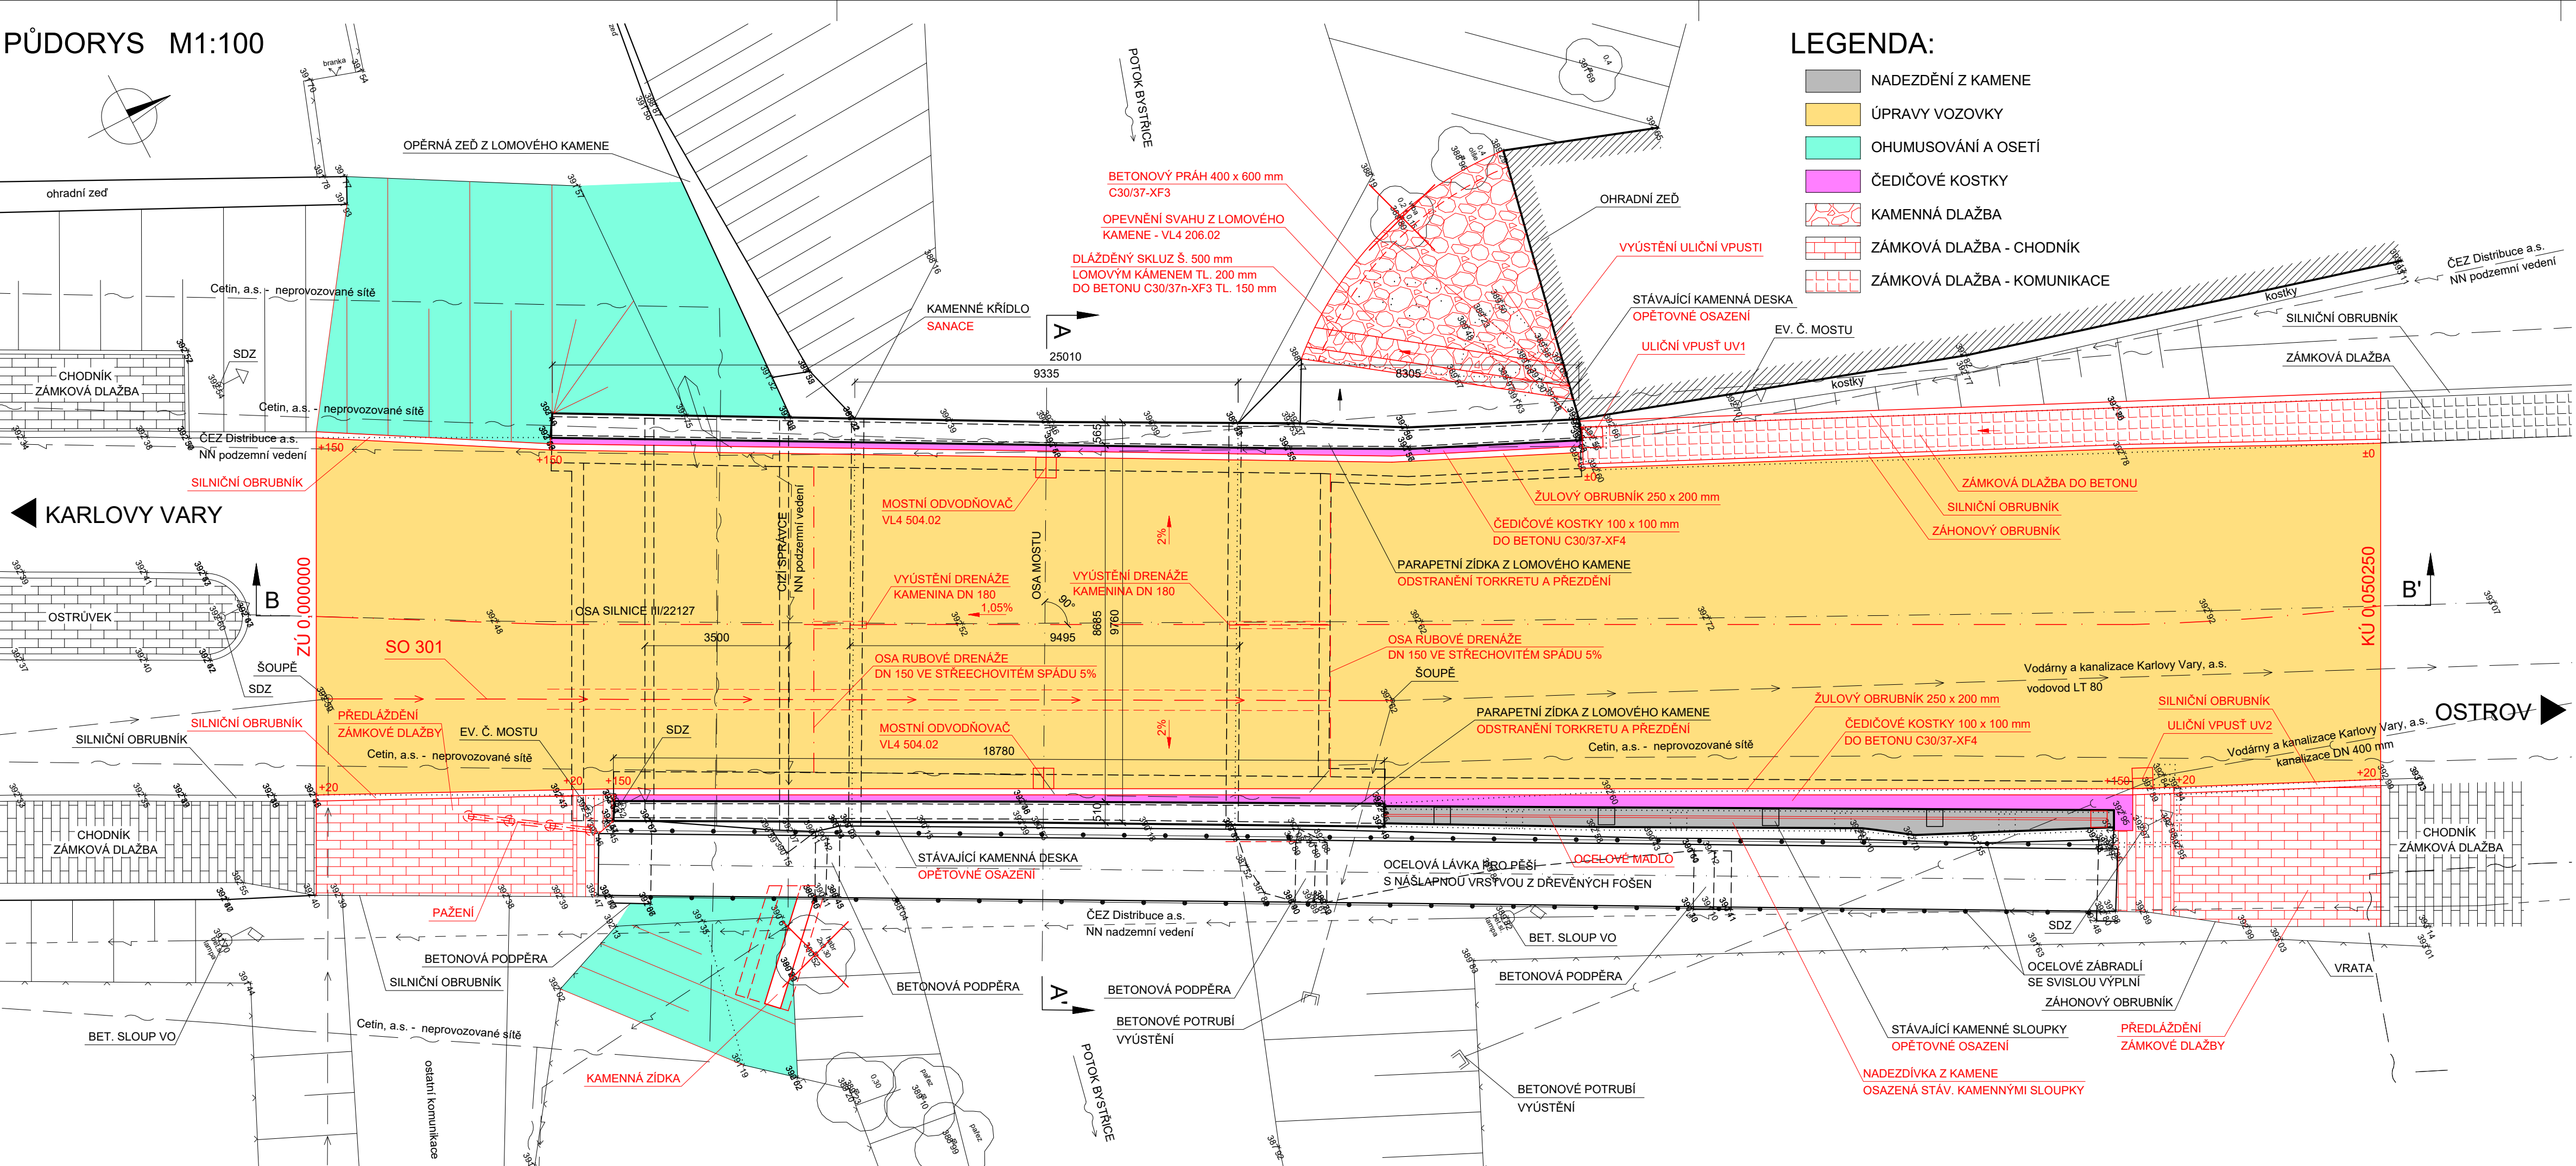


POHLED VLEVO M1:100

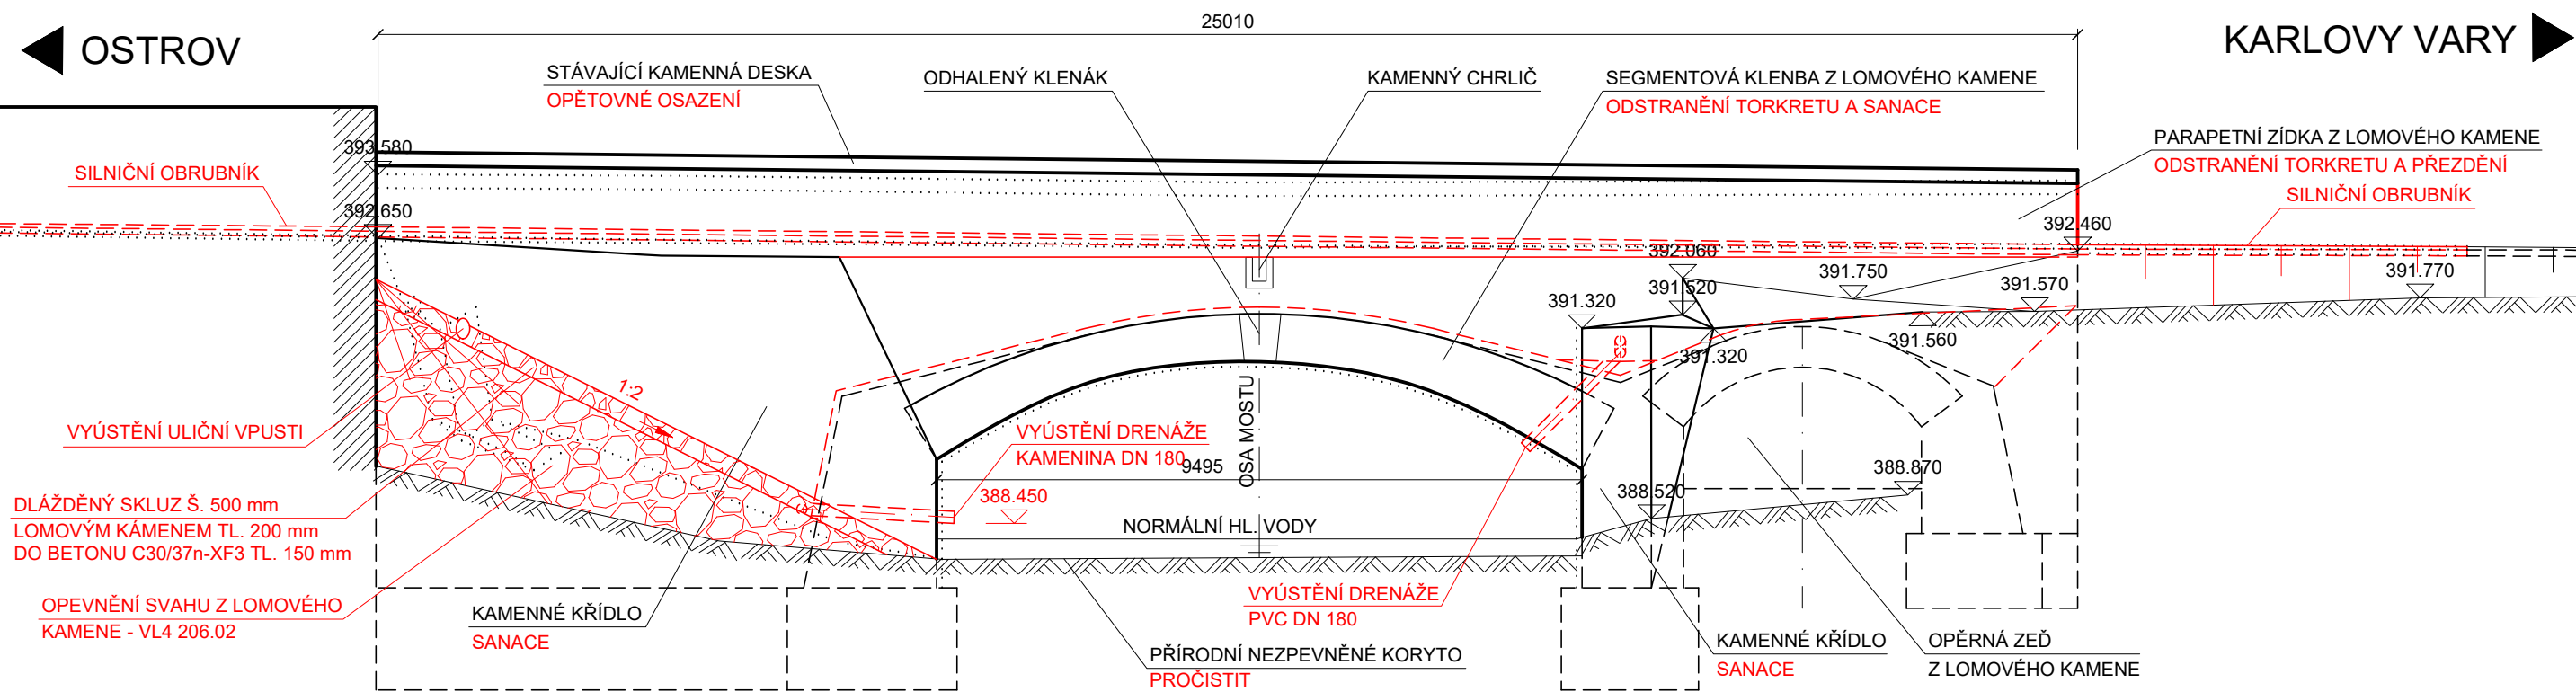

POHLED VPRAVO M1:100

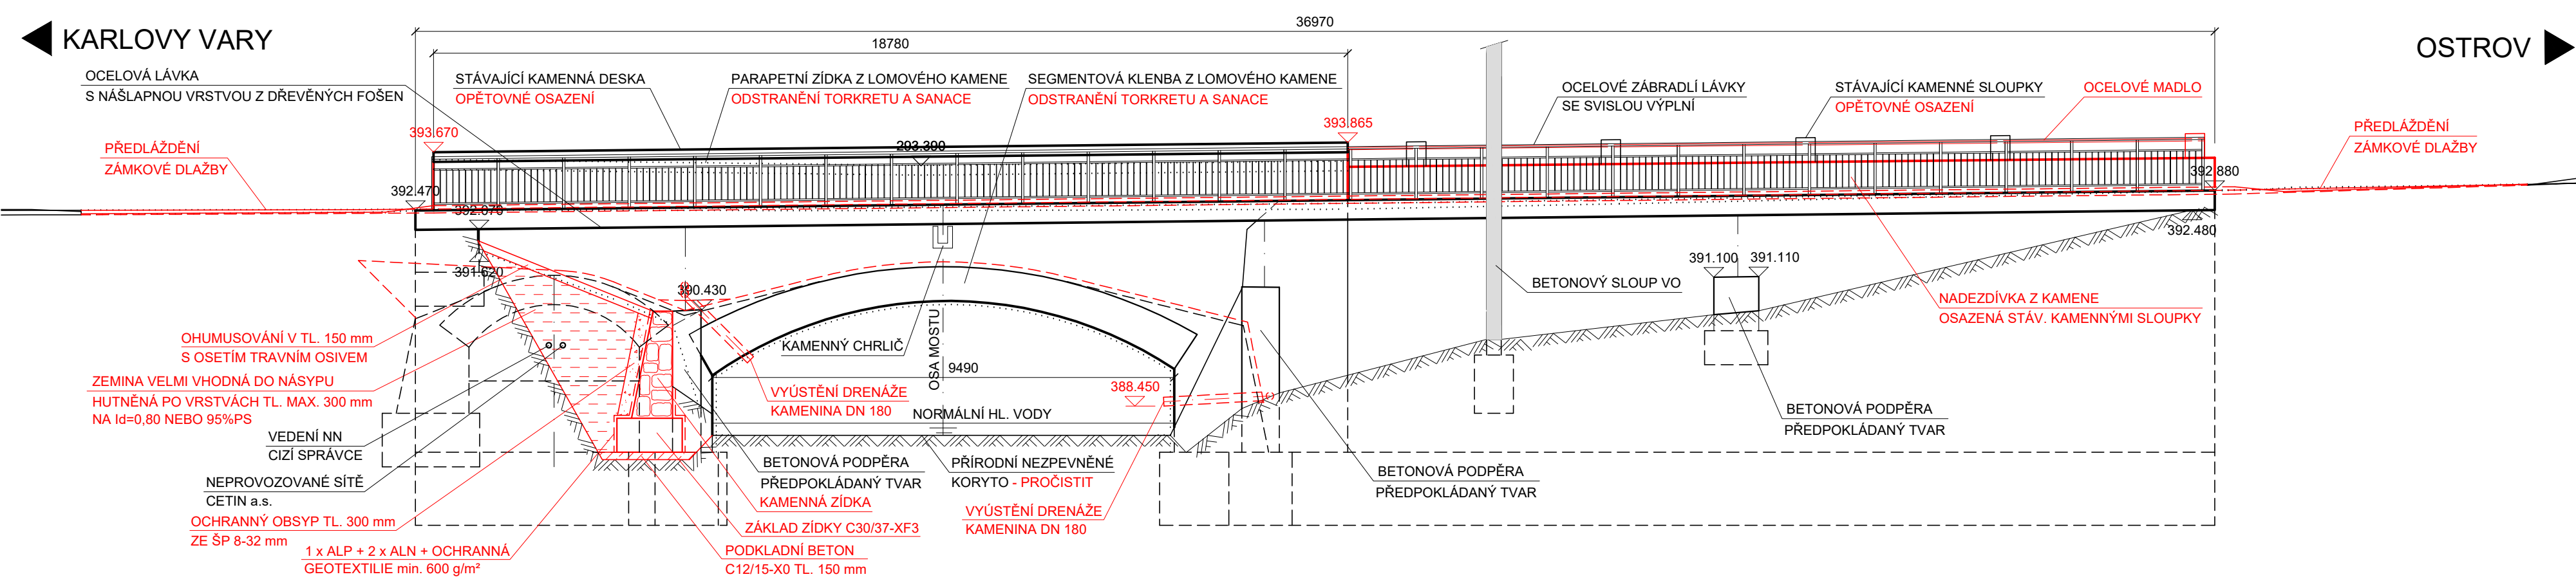

PODÉLNÝ ŘEZ B-B' M1:100

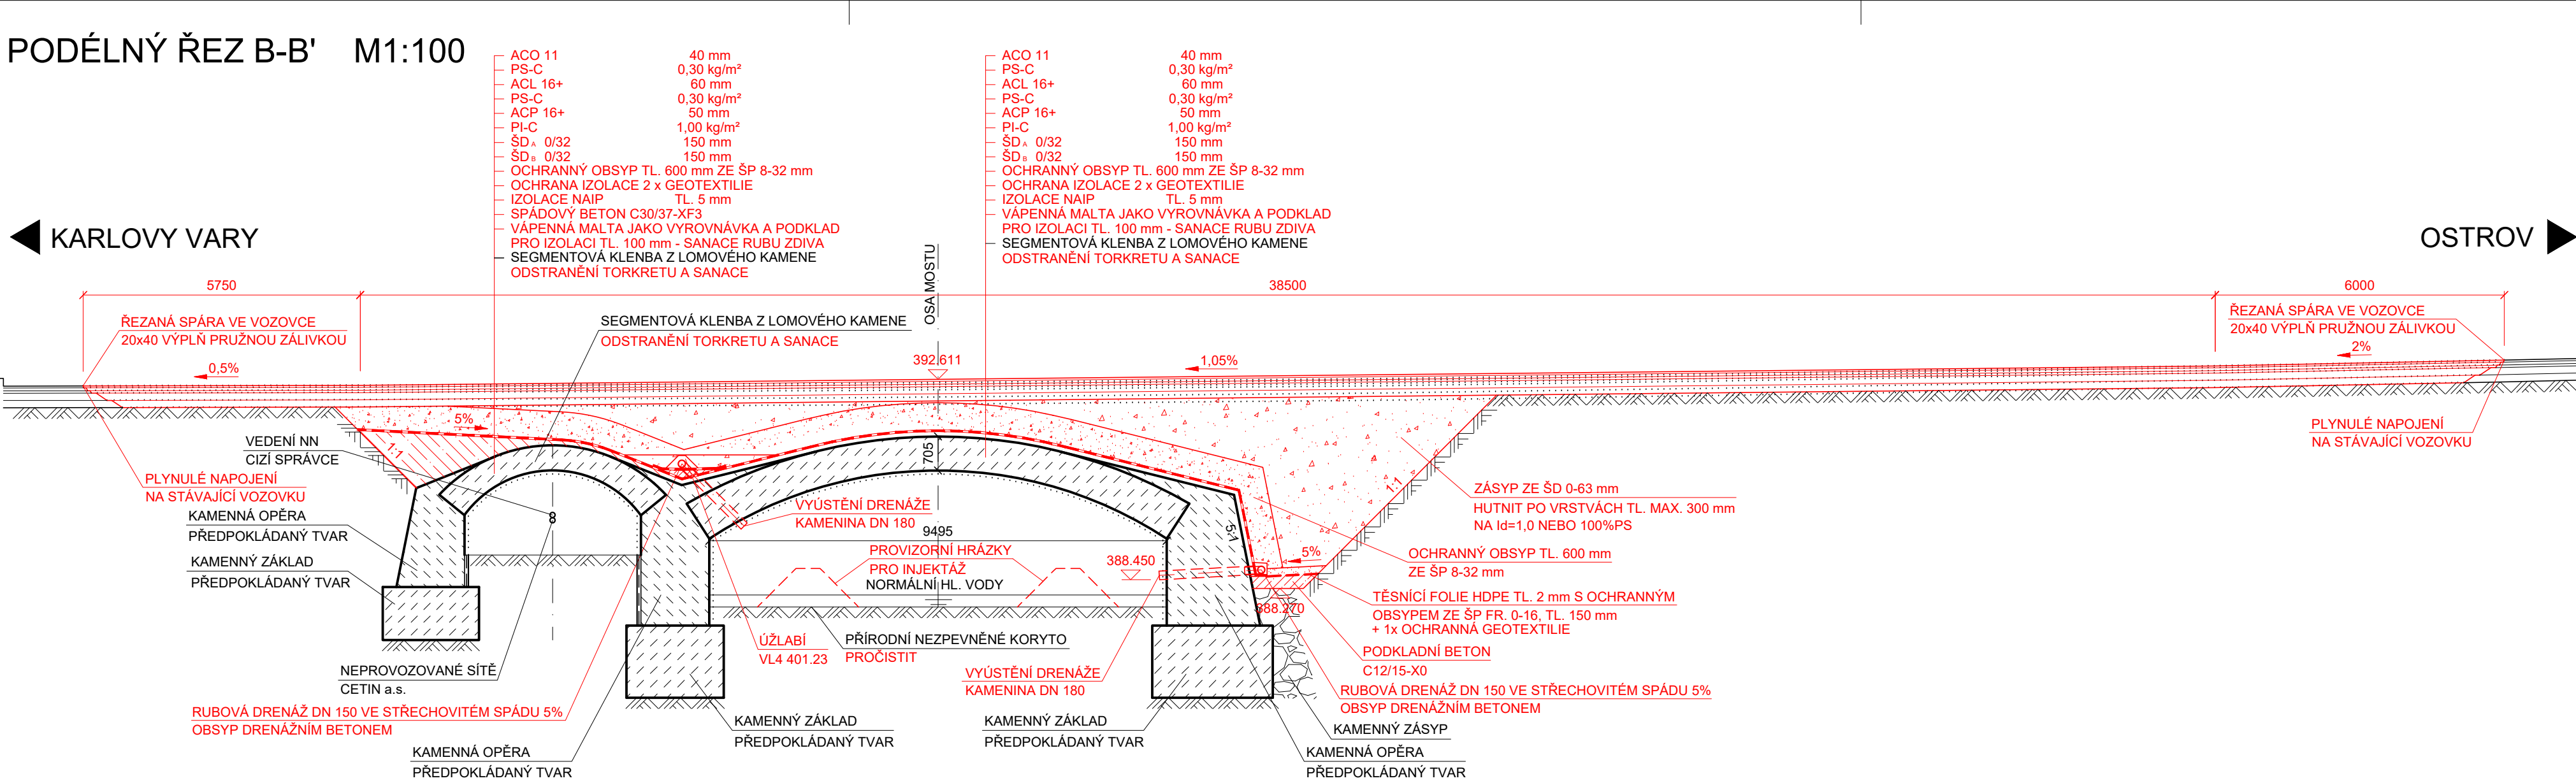

SOUVISEJÍCÍ OBJEKTY:

SO 151 DOPRAVNĚ INŽENÝRSKÁ OPATŘENÍ
SO 301 PŘELOŽKA VODOVODU

POUŽITÉ MATERIÁLY:

BETONY DLE ČSN EN 206+A1, TKP18
PODKLADNÍ BETON POD DRENAŽ
PODKLADNÍ BETON OSTATNÍ
VÝPLŇOVÝ BETON S OBSAHEM POPILKU
PODKLADNÍ PRÁH
ZÁKLAD ŽIDKY
SPADOVÝ BETON
ŽB. DESKA
ŘÍMSY

C12/15-X0
C12/15-X0
C12/15-X0
C30/37n-XF3
C30/37-XF3
C30/37-XF3
C30/37-XF3
C30/37-XF4, XD3, XC4

KONSTRUKČNÍ OCEĽ DLE ČSN EN 1090-2
ZÁBRADLÍ S235 JR+N

BETONÁŘSKÁ OCEĽ
DLE ČSN EN 10027-1

LOMOVÝ KÁMEN
BETONOVÁ DLAŽBA
OBRUBNÍKY
SPÁROVÁNÍ DLAŽBY

B500B

ČSN 72 1860

BETON PRO PROSTŘEDÍ XF4


BETON PRO PROSTŘEDÍ XF4

CEMENTOVÁ MALTA DLE ČSN EN 998-2 XF4

KATEGORIE POVRCHŮ BETONOVÝCH KONSTRUKCÍ
(TKP18, 8.8.1)

- NEPOHLEDOVÉ PLOCHY VŠECH KONSTRUKCÍ
Aa - NEHOBLBOVANÁ PRKNA NA SRAZ
C1a - VODOVDZORNÁ PŘEKLIŽKA NEBO OCELOVÉ BEDNĚNÍ

PŘÍČNÝ ŘEZ A-A' M1:50

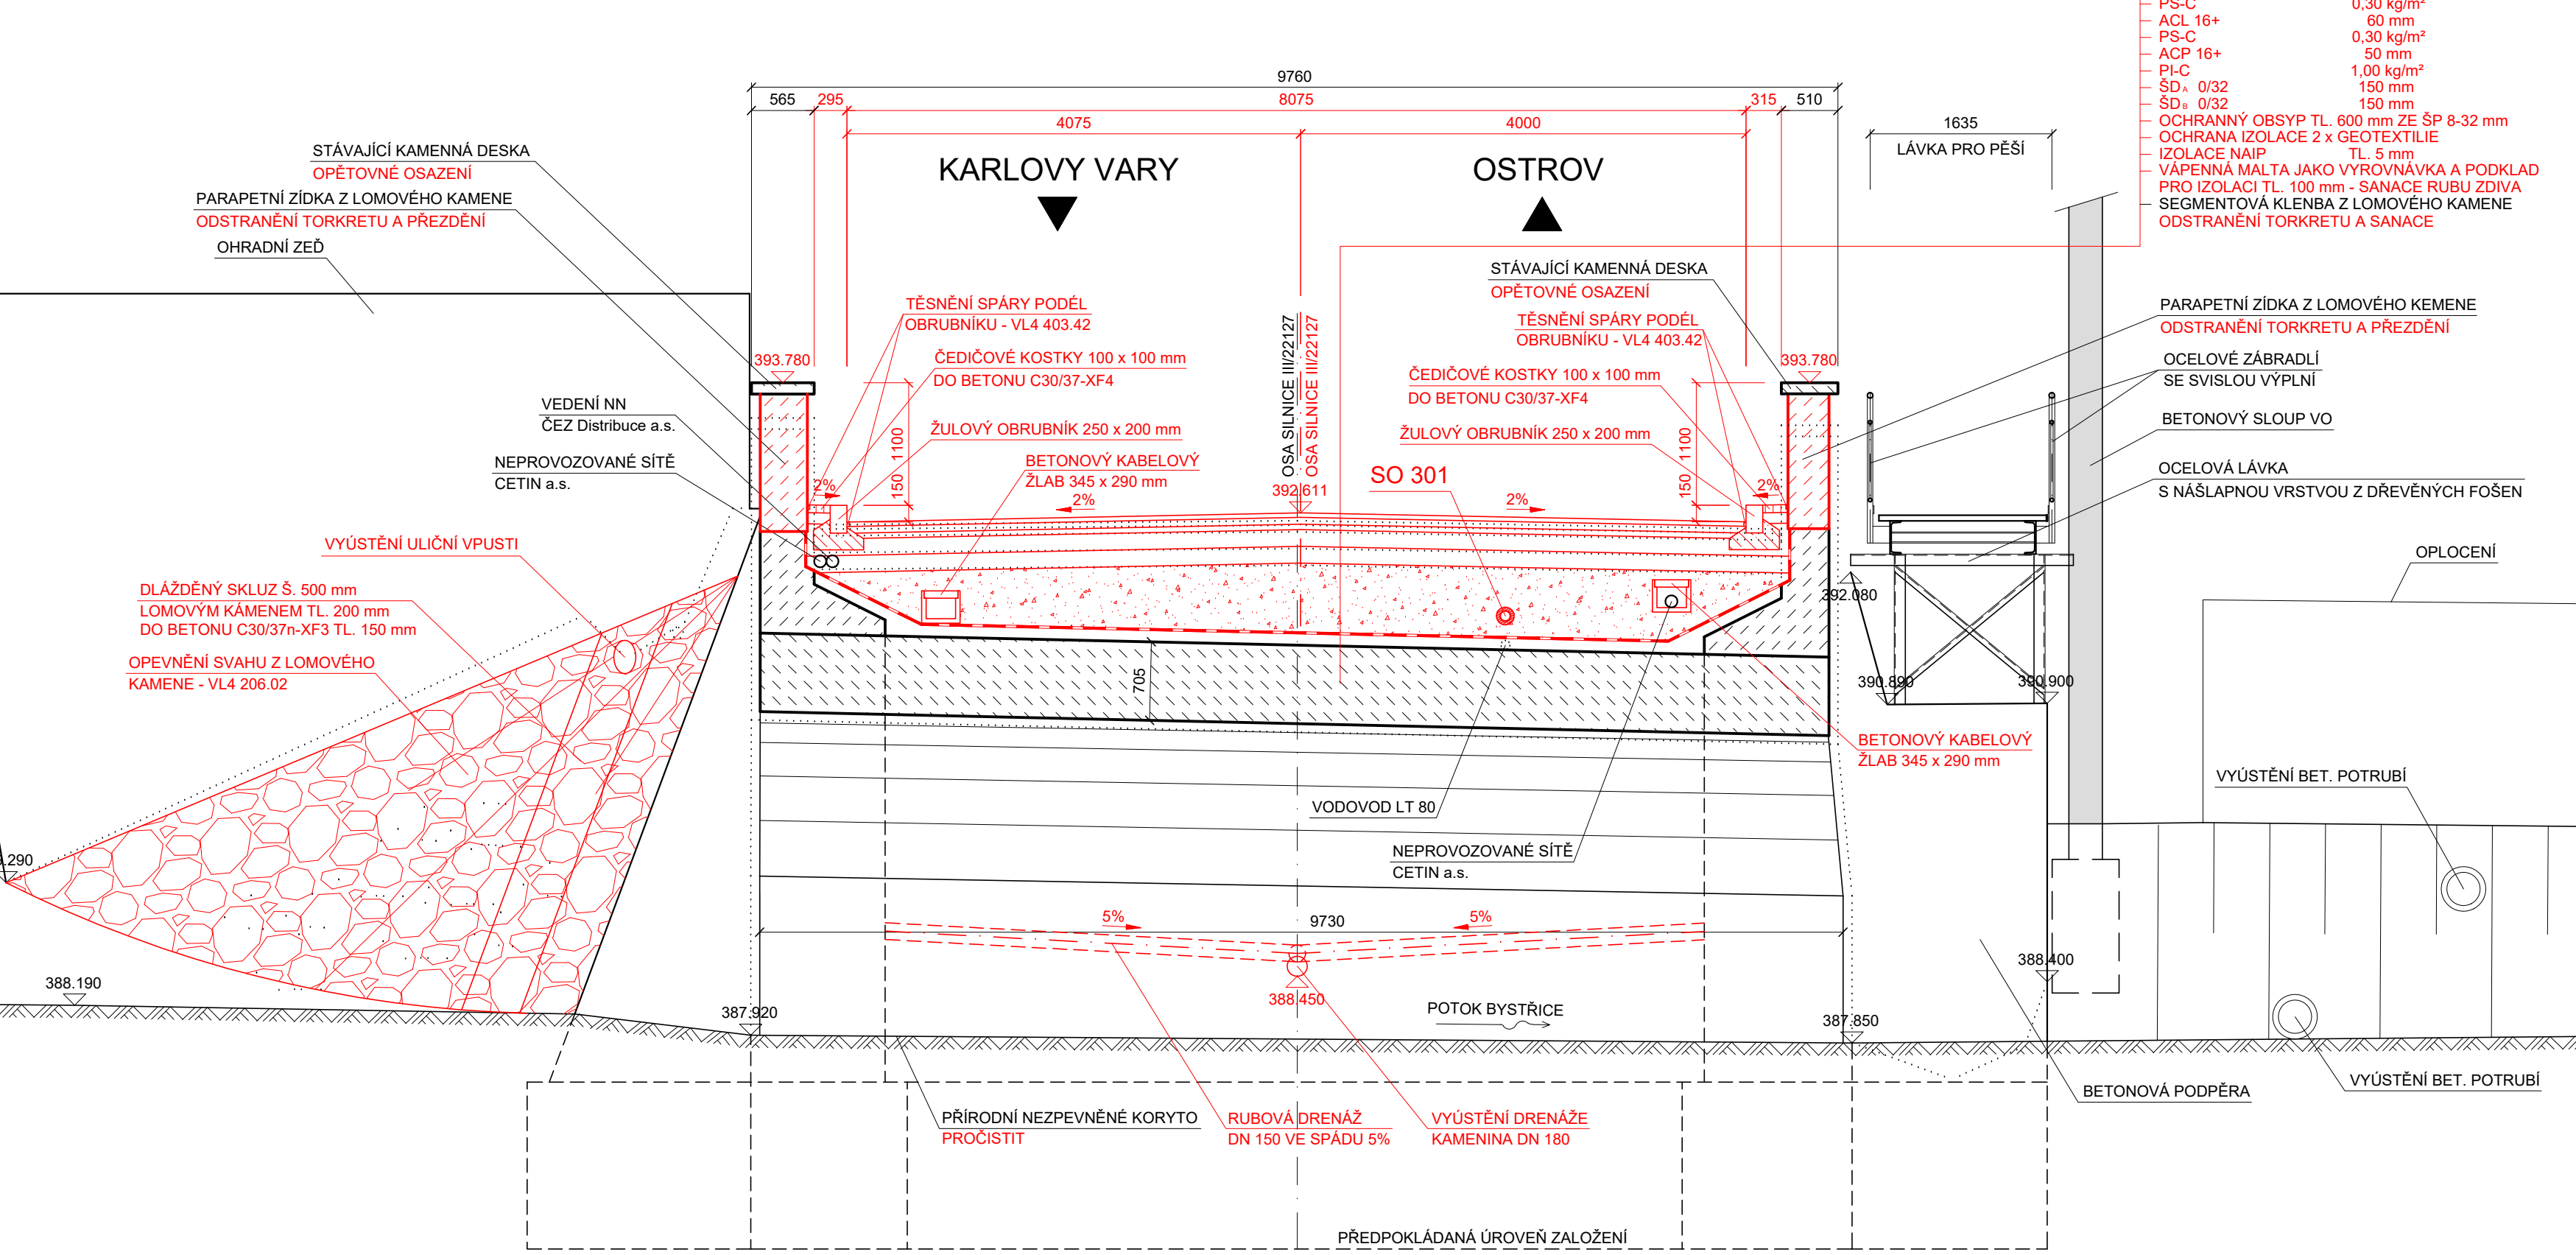

SOUŘADNICOVÝ SYSTÉM S-JTSK
VÝŠKOVÝ SYSTÉM BpV

INVESTOR		KRAJSKÁ SPRÁVA A ÚDRŽBA SILNIC KARLOVARSKÉHO KRAJE		Krajská správa a údržba silnic Karlovarského kraje, p.a.	
STAVBA		MODERNIZACE MOSTŮ V KARLOVARSKÉM KRAJI (5) MODERNIZACE MOSTU EV. Č. 221 27 - 2 OSTROV		S.A.W. CONSULTING s.r.o.	
VYPRACOVAL		ZODPOVĚDNÝ PROJEKTANT		TECHNICKÁ KONTROLA	
ZLATA BRADÁČOVÁ, DIS.		JAROSLAV ZAVADIL, DIS.		ING. LIBOR VYKOUKAL	
INVESTOR		KUSKSK p.a.		INVESTOR	
ZAKAZKOVÉ ČÍSLO		2820-100		DATUM	
08/2021		STUPEŇ		DSPPDPDS	
MĚŘÍTKO		1:50, 1:100		PÁŘE	
PŘÍLOHA		NOVÝ STAV - DISPOZIČNÍ VÝKRES		3	