


SO 703
PŮDORYS 2.NP

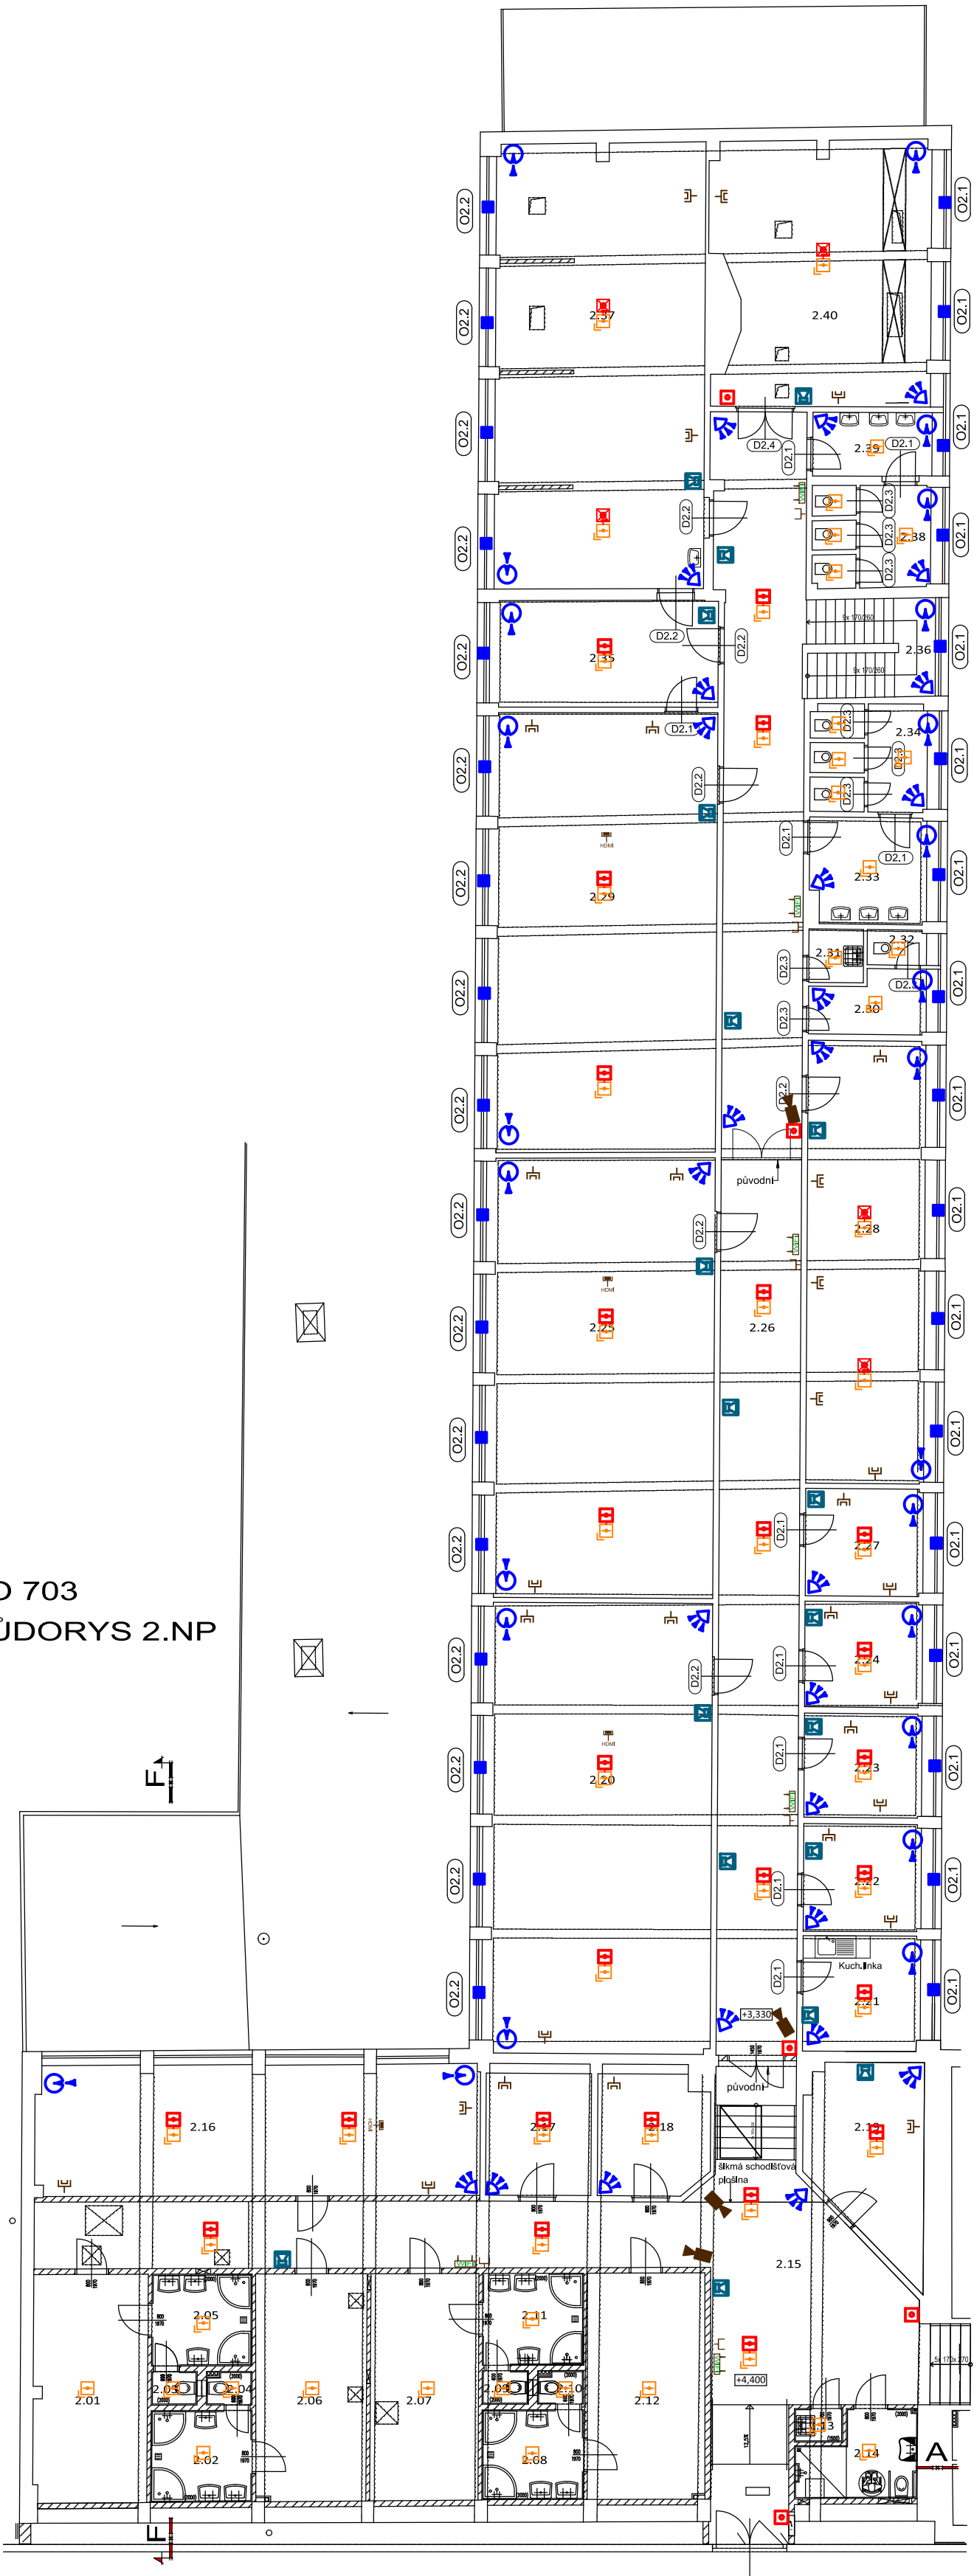

LEGENDA MÍSTNOSTI 2.NP																	
Č.M.	NÁZEV(1)	PLOCHA	VÝŠKA	PODLAŽIA	Realizace	SOUL	Realizace	STĚNY	Realizace	OBKLAD	Realizace	PODHLÉD	Realizace	POZDÁVKA	Realizace	Realizace	
2.01	Šatna dívky (16 osob)	18,76	2,50	Ker. dlažba - P2	Původní	Keramiky	Původní	Stav. omítka/tenkovrst. om.	Vymalba	Keramiky #x2,0m	Původní	Pochled SDK	Vymalba	Omyvatelný náter #x1,8m	Realizace	Realizace	
2.02	Univerzální dívky	6,70	2,50	Ker. dlažba - P1	Původní		Původní	Omítka tenkovrstvá	Vymalba	Keramiky #x2,0m	Původní	Pochled SDK	Vymalba	Omyvatelný náter #x1,8m	Realizace	Realizace	
2.03	WC dívky	1,11	2,50	Ker. dlažba - P1	Původní		Původní	Omítka tenkovrstvá	Vymalba	Keramiky #x2,0m	Původní	Pochled SDK	Vymalba	Omyvatelný náter #x1,8m	Realizace	Realizace	
2.04	WC dívky	1,11	2,50	Ker. dlažba - P1	Původní		Původní	Omítka tenkovrstvá	Vymalba	Keramiky #x2,0m	Původní	Pochled SDK	Vymalba	Omyvatelný náter #x1,8m	Realizace	Realizace	
2.05	Univerzální dívky	6,66	2,50	Ker. dlažba - P2	Původní	Keramiky	Původní	Omítka tenkovrstvá	Vymalba	Keramiky #x2,0m	Původní	Pochled SDK	Vymalba	Omyvatelný náter #x1,8m	Realizace	Realizace	
2.06	Šatna dívky (16 osob)	18,23	2,50	Ker. dlažba - P2	Původní	Keramiky	Původní	Omítka tenkovrstvá	Vymalba	Keramiky #x2,0m	Původní	Pochled SDK	Vymalba	Omyvatelný náter #x1,8m	Realizace	Realizace	
2.07	Šatna chlapci (16 osob)	18,03	2,50	Ker. dlažba - P1	Původní	Keramiky	Původní	Omítka tenkovrstvá	Vymalba	Keramiky #x2,0m	Původní	Pochled SDK	Vymalba	Omyvatelný náter #x1,8m	Realizace	Realizace	
2.08	Univerzální chlapci	6,60	2,50	Ker. dlažba - P1	Původní		Původní	Omítka tenkovrstvá	Vymalba	Keramiky #x2,0m	Původní	Pochled SDK	Vymalba	Omyvatelný náter #x1,8m	Realizace	Realizace	
2.09	WC chlapci	1,12	2,50	Ker. dlažba - P1	Původní		Původní	Omítka tenkovrstvá	Vymalba	Keramiky #x2,0m	Původní	Pochled SDK	Vymalba	Omyvatelný náter #x1,8m	Realizace	Realizace	
2.10	WC chlapci	1,12	2,50	Ker. dlažba - P1	Původní		Původní	Omítka tenkovrstvá	Vymalba	Keramiky #x2,0m	Původní	Pochled SDK	Vymalba	Omyvatelný náter #x1,8m	Realizace	Realizace	
2.11	Univerzální chlapci	6,72	2,50	Ker. dlažba - P1	Původní	Keramiky	Původní	Omítka tenkovrstvá	Vymalba	Keramiky #x2,0m	Původní	Pochled SDK	Vymalba	Omyvatelný náter #x1,8m	Realizace	Realizace	
2.12	Šatna chlapci (16 osob)	18,27	2,50	Ker. dlažba - P1	Původní		Původní	Omítka tenkovrstvá	Vymalba	Keramiky #x1,5m	Původní	Pochled SDK	Vymalba	Omyvatelný náter #x1,8m	Realizace	Realizace	
2.13	Úklid	1,17	2,50	Ker. dlažba - P1	Původní		Původní	Omítka tenkovrstvá	Vymalba	Keramiky #x2,0m	Původní	Pochled SDK	Vymalba	Omyvatelný náter #x1,8m	Realizace	Realizace	
2.14	Univerzální a WC invalidní	6,62	2,50	Ker. dlažba - P2+P3+P4	Původní	Keramiky	Původní	Stav. omítka/tenkovrst. om.	Vymalba	Keramiky #x2,0m	Původní	Pochled SDK	Vymalba	Akrýlový náter #x1,8m	Schoditová plošina	Realizace	
2.15	Chodba	70,51	2,862,50	PVC - P6	Původní	PVC Btla	Původní	Stav. omítka/tenkovrst. om.	Vymalba			Stav. SDK pochléd	Vymalba				
2.16	Klubovna	41,80	3,00	PVC - P6	Původní	PVC Btla	Původní	Stav. omítka	Vymalba			Stav. SDK pochléd	Vymalba				
2.17	Šatna	9,33	2,89	Stav. PVC	Původní	Stav. PVC Btla	Původní	Stav. omítka	Vymalba			Stav. SDK pochléd	Vymalba				
2.18	Šatna	9,47	2,89	Stav. PVC	Původní	Stav. PVC Btla	Původní	Stav. omítka	Vymalba			Stav. SDK pochléd	Vymalba				
2.19	Šatna	14,67	2,89	Stav. PVC	Původní	Stav. PVC Btla	Původní	Stav. omítka	Vymalba			Stav. SDK pochléd	Vymalba			Odstáraní PVC	
2.20	Účelovna	74,16	2,89	Stav. PVC	Původní	PVC Btla nová	PVC Btla nová	Stav. omítka	Vymalba			Stav. SDK pochléd	Vymalba			Kuch.linka 50,000 Kč	
2.21	Kabinet	9,82	2,89	Stav. PVC	PVC nově	Stav. PVC Btla	PVC Btla nová	Stav. omítka	Vymalba			Stav. SDK pochléd	Vymalba				
2.22	Kabinet	9,17	2,89	Stav. PVC	PVC nově	Stav. PVC Btla	PVC Btla nová	Stav. omítka	Vymalba			Stav. SDK pochléd	Vymalba				
2.23	Kabinet	8,65	2,89	Stav. PVC	PVC nově	Stav. PVC Btla	PVC Btla nová	Stav. omítka	Vymalba			Stav. SDK pochléd	Vymalba				
2.24	Kabinet	9,01	2,89	Stav. PVC	PVC nově	Stav. PVC Btla	PVC Btla nová	Stav. omítka	Vymalba			Stav. SDK pochléd	Vymalba				
2.25	Účelovna	72,48	2,89	Stav. PVC	Epoxid stěrka	Stav. PVC Btla	Epoxid	Stav. omítka	Vymalba			Stav. SDK pochléd	Vymalba			Odstáraní PVC	
2.26	Chodba	97,38	2,89	Stav. ker. dlažba	Původní	Stav. keramiky	Ker. sedl.nový	Stav. omítka/tenkovrst. om.	Vymalba			Stav. SDK pochléd	Vymalba				
2.27	Kabinet	9,17	2,89	Stav. PVC	PVC nově	Stav. PVC Btla	PVC Btla nová	Stav. omítka	Vymalba			Stav. SDK pochléd	Vymalba				
2.28	Laboratoř CNC strojí	37,65	2,89	Stav. ker. dlažba	PVC nově	Stav. PVC Btla	PVC Btla nová	Stav. omítka	Vymalba			Stav. SDK pochléd	Vymalba				
2.29	Účelovna	72,55	2,89	Stav. PVC	Epoxid stěrka	Stav. PVC Btla	Epoxid	Stav. omítka	Vymalba			Stav. SDK pochléd	Vymalba			Odstáraní PVC	
2.30	Přestávka WC zam.	4,87	2,89	Stav. ker. dlažba	Původní		Původní	Stav. omítka	Vymalba	Stav. keramiky	Původní	Stav. SDK pochléd	Vymalba				
2.31	Úklid	2,16	2,89	Stav. ker. dlažba	Původní		Původní	Stav. omítka	Vymalba	Stav. keramiky	Původní	Stav. SDK pochléd	Vymalba				
2.32	PVC zam.	2,32	2,89	Stav. ker. dlažba	Původní		Původní	Stav. omítka	Vymalba	Stav. keramiky	Původní	Stav. SDK pochléd	Vymalba				
2.33	Přestávka WC chlapci	8,83	2,89	Stav. ker. dlažba	Původní		Původní	Stav. omítka	Vymalba	Stav. keramiky	Původní	Stav. SDK pochléd	Vymalba				
2.34	WC chlapci	8,50	2,89	Stav. ker. dlažba	Původní		Původní	Stav. omítka	Vymalba	Stav. keramiky	Původní	Stav. SDK pochléd	Vymalba				
2.35	Šatna svatovny	17,87	2,89	Stav. ker. dlažba	Původní	Stav. PVC Btla	Původní	Stav. omítka	Vymalba	Stav. keramiky	Původní	Stav. SDK pochléd	Vymalba				
2.36	Schodbiště	9,28	2,89	Stav. ker. dlažba	Původní	Stav. keramiky		Stav. omítka	Vymalba	Stav. keramiky	Původní	Stav. SDK pochléd	Vymalba				
2.37	Svatovna	66,75	2,89	Stav. ker. dlažba	Původní	Stav. keramiky		Stav. omítka/tenkovrst. om.	Vymalba	Stav. keramiky	Původní	Stav. SDK pochléd	Vymalba				
2.38	WC dívky	8,16	2,89	Stav. ker. dlažba	Původní		Původní	Stav. omítka	Vymalba	Stav. keramiky	Původní	Stav. SDK pochléd	Vymalba				
2.39	Přestávka WC dívky	5,69	2,89	Stav. ker. dlažba	Původní		Původní	Stav. omítka	Vymalba	Stav. keramiky	Původní	Stav. SDK pochléd	Vymalba				
2.40	Svatovna	40,18	2,89	Stav. ker. dlažba	Epoxid stěrka		Epoxid stěrka	Stav. omítka	Vymalba	Stav. keramiky	Původní	Stav. SDK pochléd	Vymalba				

Legenda výplní

- D2.1

800/1970mm (stavební otvor 900/2020mm)
- dřevěné ořezávané plně , výplň plně dřevotříská
- poruch HPL v odstínu RAL
- zářez pro zední hranatá
- D2.2

900/1970mm (stavební otvor 1000/2020mm)
- dřevěné ořezávané plně , výplň plně dřevotříská
- poruch HPL v odstínu RAL
- zářez pro zední hranatá
- D2.3

600/1970mm (stavební otvor 700/2020mm)
- ponechan rozměr 600mm z důvodu zachování keramických obkladů
- dřevěné ořezávané plně , výplň plně dřevotříská
- poruch HPL v odstínu RAL
- zářez pro zední hranatá
- D2.4

1450/1970mm (stavební otvor 1550/2020mm)
- dřevěné ořezávané plně , výplň plně dřevotříská
- poruch HPL v odstínu RAL
- zářez pro zední hranatá
- O2.1

2700/1200mm
- okno plastové s izolačním zasklením
- 1/3 ořezávané / sklapec
- Uw=1.0 W/m2K
- parapet venkovní poplastovaný plech
- parapet vnitřní plastový
- O2.2

2700/1200mm
- okno plastové s izolačním zasklením
- 1/3 ořezávané / sklapec
- Uw=1.0 W/m2K
- protisluňovací pokovení (g=33%)
- parapet venkovní poplastovaný plech
- parapet vnitřní plastový

Projektant:	Jan Beran		Vedoucí zakázky:	Ing. Martin Pluhař			
DPT	Objednatel:	ISŠTE Sokolov, p.o.			Zakázka č.:	2023/34	
	Zakázka:	Modernizace střediska praktického vyučování ISŠTE Sokolov- část 1			Datum:	31.08.2023	
					Měřítka:	1:100	
	projekty	Dokumentace/část:	Elektronické komunikace		Formát:	8xA4	
	SO 703 2NP Elektronické komunikace				4		