


ŘEZ AB1-AB1'

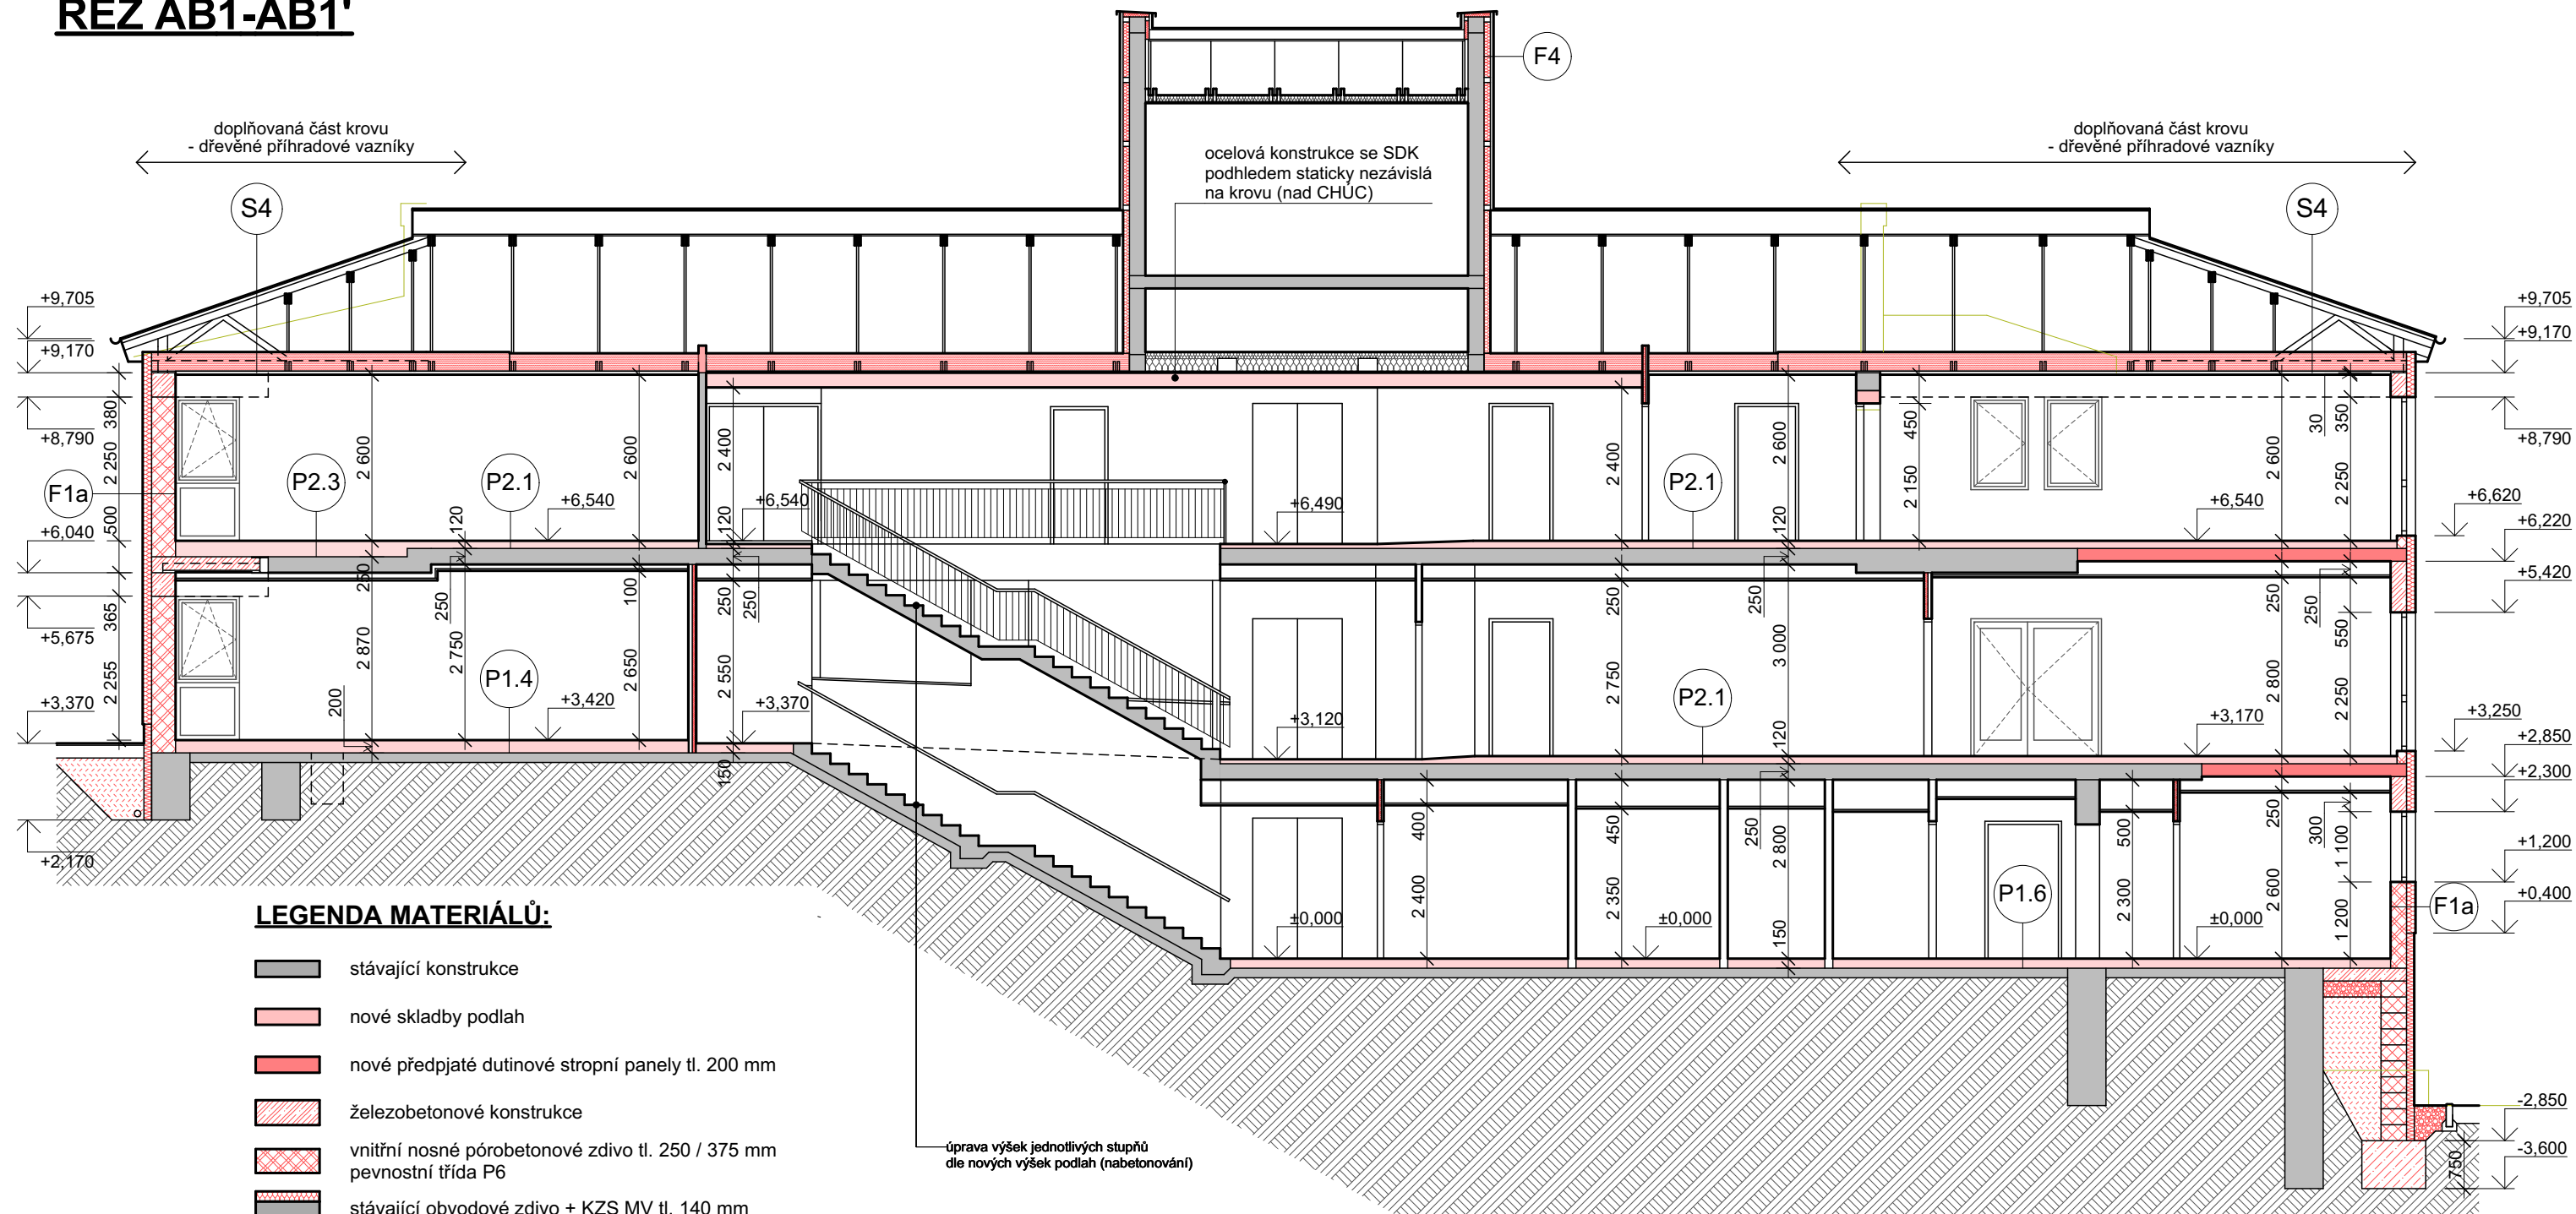

LEGENDA MATERIÁLŮ:

- stávající konstrukce
- nové skladby podlah
- nové předpjaté dutinové stropní panely tl. 200 mm
- železobetonové konstrukce
- vnitřní nosné pórobetonové zdivo tl. 250 / 375 mm pevnostní třída P6
- stávající obvodové zdivo + KZS MV tl. 140 mm
- pórobetonové zdivo tl. 250 mm + KZS MV tl. 140 mm
- příčky montované se sádrovláknitými deskami
- obklad z lícových cihel
- opláštění chlazeného skladu s PUR jádrem
- tepelná izolace fasádní/podlahový SPS
- tepelná izolace XPS tl. 100 mm
- foukaná minerální izolace
- betonové základové pasy
- šterkový podsyp / kačírek
- zásyp původní odkopanou zeminou
- původní zemina

±0,000 = 578,050 m.n.m.

Vedoucí projektant :	Vypracoval :	Paré č. :	
Ing. arch. B. Kubiček	Ing. Roman Redl		
Obec : Nejdek			
Kraj : Karlovarský			
Investor : DZR "MATYÁŠ" v Nejdku, příspěvková organizace, Mládežnická 1123, 362 21 Nejdek			
Název akce :		Datum :	10/2021
Humanizace sociální služby Domova se zvláštním režimem "MATYÁŠ" v Nejdku Mládežnická č.p. 1123, Nejdek		Stupeň :	DPS
		Č. zak. :	210204
		Měřítko :	1:100
Obsah :		Číslo přílohy : D.1.1.e2.13	
Řez AB1-AB1'			

Ing. arch. Břetislav Kubiček
Ralsova 2, 360 01 Karlovy Vary, IČ: 167 00 295
tel: 603 854 595, e-mail: KK3K@seznam.cz