


ŘEZ AB2-AB2'

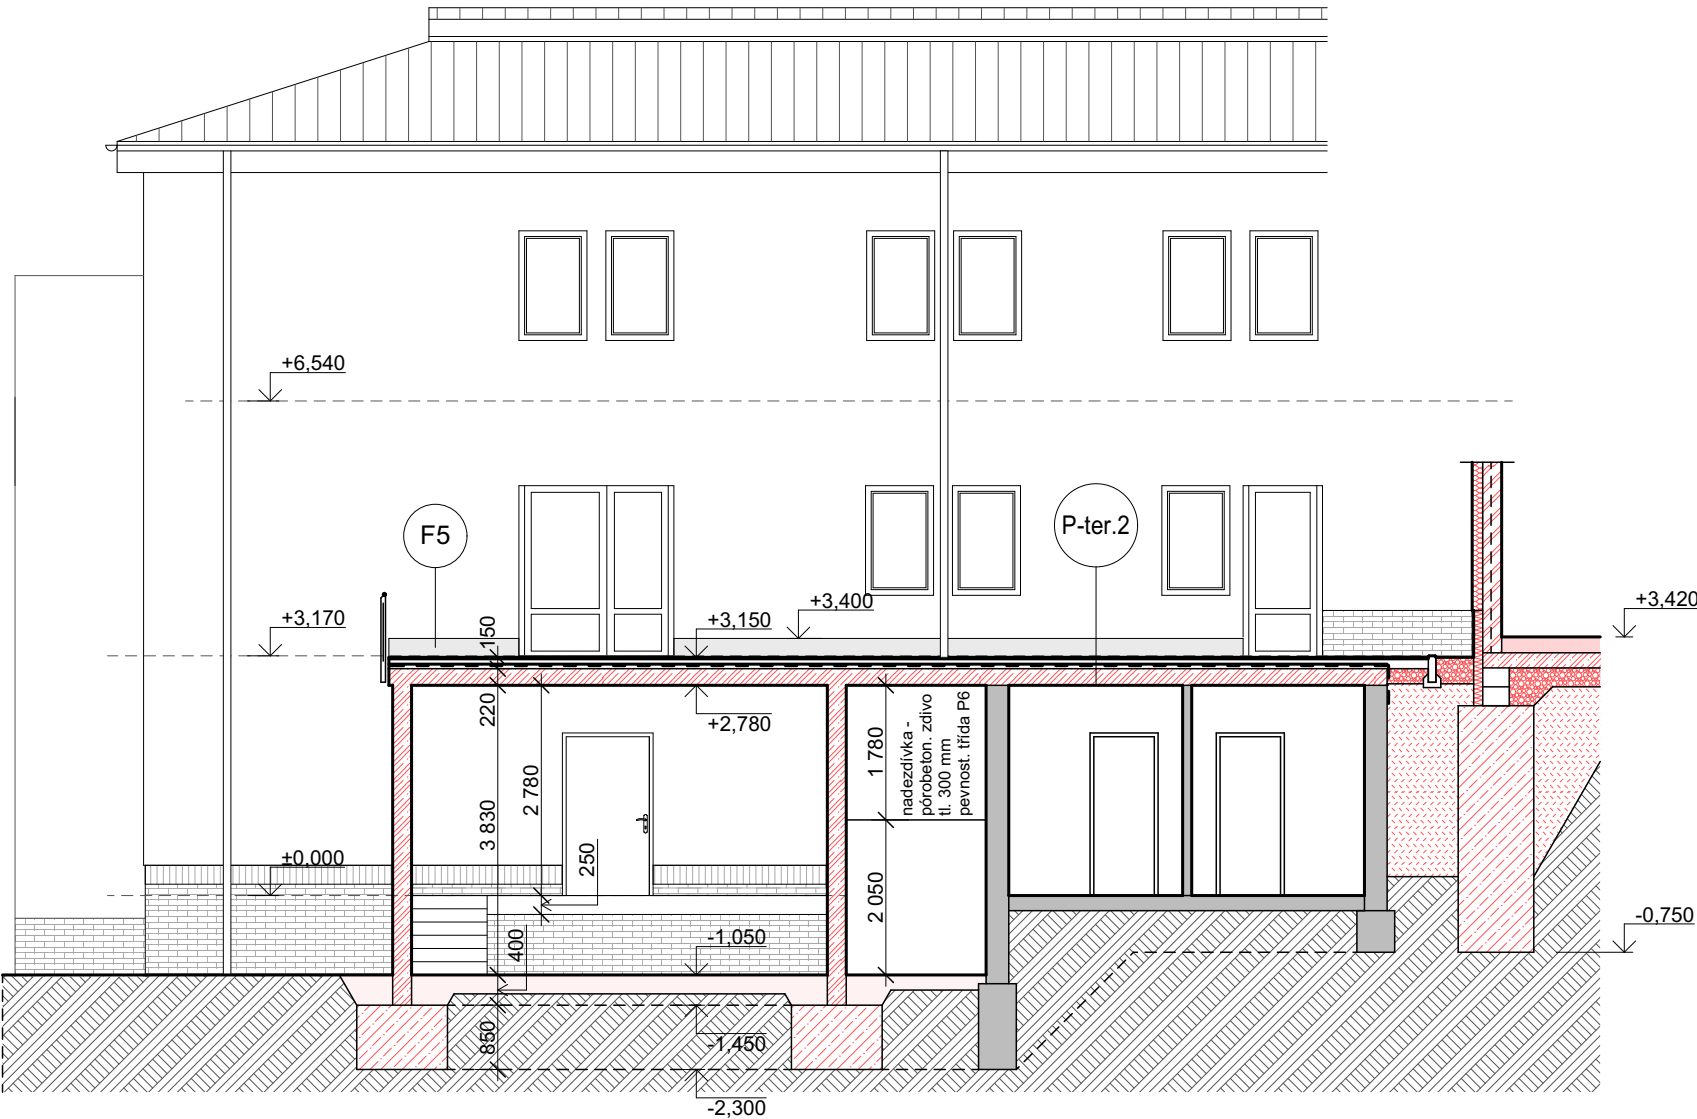

LEGENDA MATERIÁLŮ:

- stávající konstrukce
- nové skladby podlah
- železobetonové konstrukce
- pórobetonové zdivo tl. 250 mm + KZS MV tl. 140 mm
- betonové základové pasy
- štěrkový podsyp / kačírek
- zásyp původní odkopanou zeminou
- původní zemina

±0,000 = 578,050 m.n.m.

Vedoucí projektant :	Vypracoval :	Paré č. :	
Ing. arch. B. Kubíček	Ing. Roman Redl		
Obec :	Nejdek	Datum :	
Kraj :	Karlovarský		
Investor :	DZR "MATYÁŠ" v Nejdku, příspěvková organizace, Mládežnická 1123, 362 21 Nejdek	Stupeň :	DPS
Název akce :	Humanizace sociální služby Domova se zvláštním režimem "MATYÁŠ" v Nejdku Mládežnická č.p. 1123, Nejdek	Č. zak. :	210204
Obsah :	Řez AB2-AB2'	Měřítko :	1:100
		Číslo přílohy :	D.1.1.e2.15

Ing. arch. Břetislav Kubíček
Raisova 2, 360 01 Karlovy Vary, IČ: 167 00 295
tel: 603 854 595, e-mail: KK3K@seznam.cz