


DETAIL D4

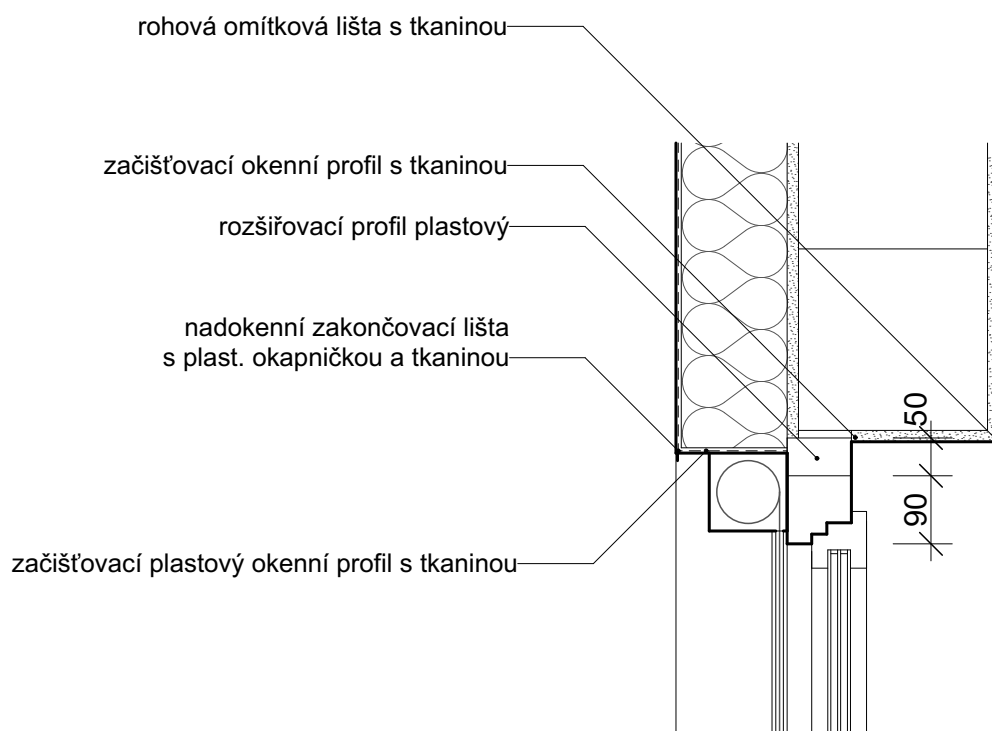

POZNÁMKA

- Boční vodící lišta roletového boxu bude kotvena do rámu okna s odazením 30 mm od vnější hrany rámu.
- Připojovací spáry výplní otvorů budou provedeny v souladu s ČSN EN 74 6077 (vnější paropropustná a vnitřní parotěsnící páska + PUR pěna, případně komp. páska)

Vedoucí projektant :	Vypracoval :	Paré č. :	
Ing. arch. B. Kubíček	Ing. Roman Redl		
Obec :	Nejdek		
Kraj :	Karlovarský		
Investor :	DZR "MATYÁŠ" v Nejdku, příspěvková organizace, Mládežnická 1123, 362 21 Nejdek		
Název akce :	Datum : 10/2021		
Humanizace sociální služby Domova se zvláštním režimem "MATYÁŠ" v Nejdku Mládežnická č.p. 1123, Nejdek	Stupeň : DPS		
	Č. zak. : 210204		
	Měřítko : 1:10		
Obsah :	Detail D4 - roletový box	Číslo přílohy :	D.1.1.e2.39.4

Ing. arch. Břetislav Kubíček
 Raisova 2, 360 01 Karlovy Vary, IČ: 167 00 295
 tel: 603 854 595, e-mail: KK3K@seznam.cz