



KOTVENÍ ŽELEZOBETONOVÉHO SLOUPU K
OCELOVÉ KONSTRUKCI PŘÍSTAVBY

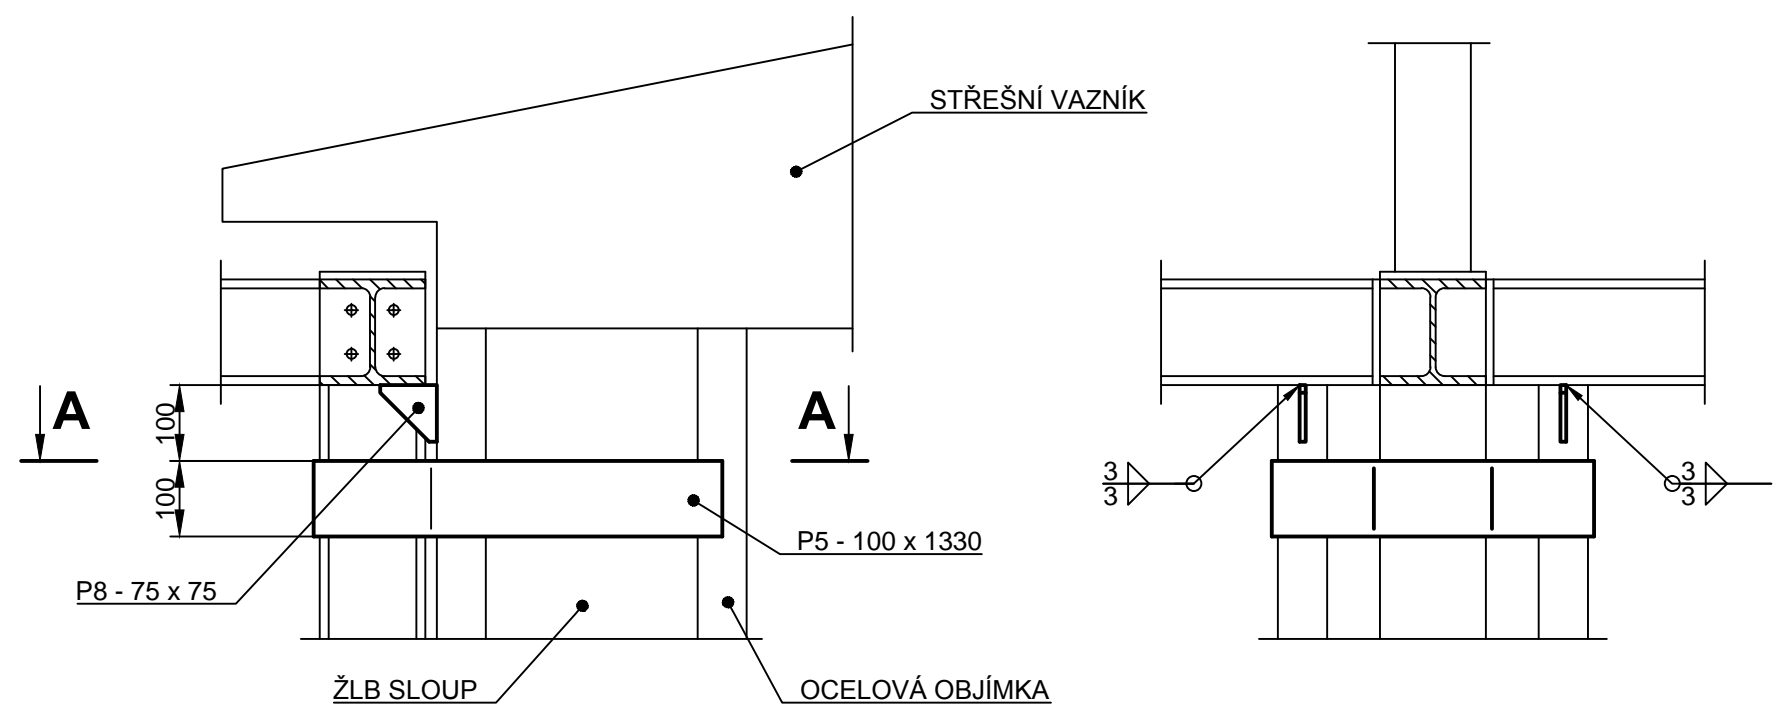

A-A

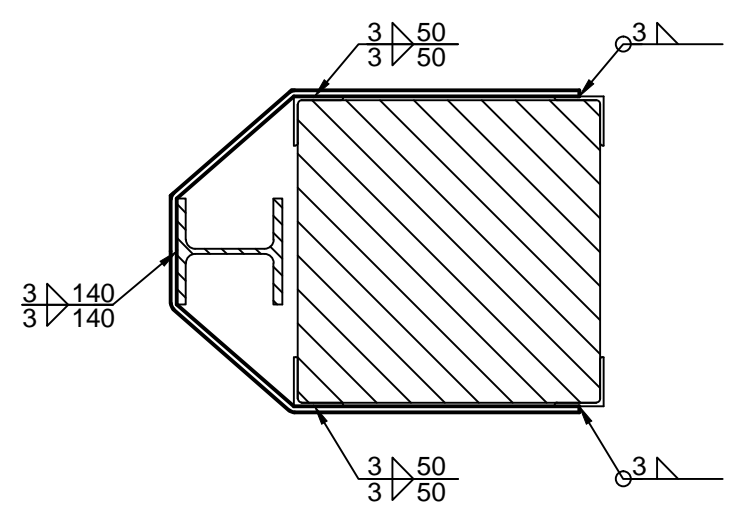

POZNÁMKA:

PŘEDPOKLÁDÁ SE PRŮŘEZ STÁVAJÍCÍHO ŽELEZOBETONOVÉHO SLOUPU 400 x 400 mm

Název akce : **Humanizace sociální služby Domova
se zvláštním režimem "MATYÁŠ" v Nejdku**
Mládežnická č.p. 1123, Nejdek

Stupeň : DPS

Číslo výkresu : D.1.2.e2.09

Obsah : Podélné přístavby - detail kotvení sloupů , M 1:50