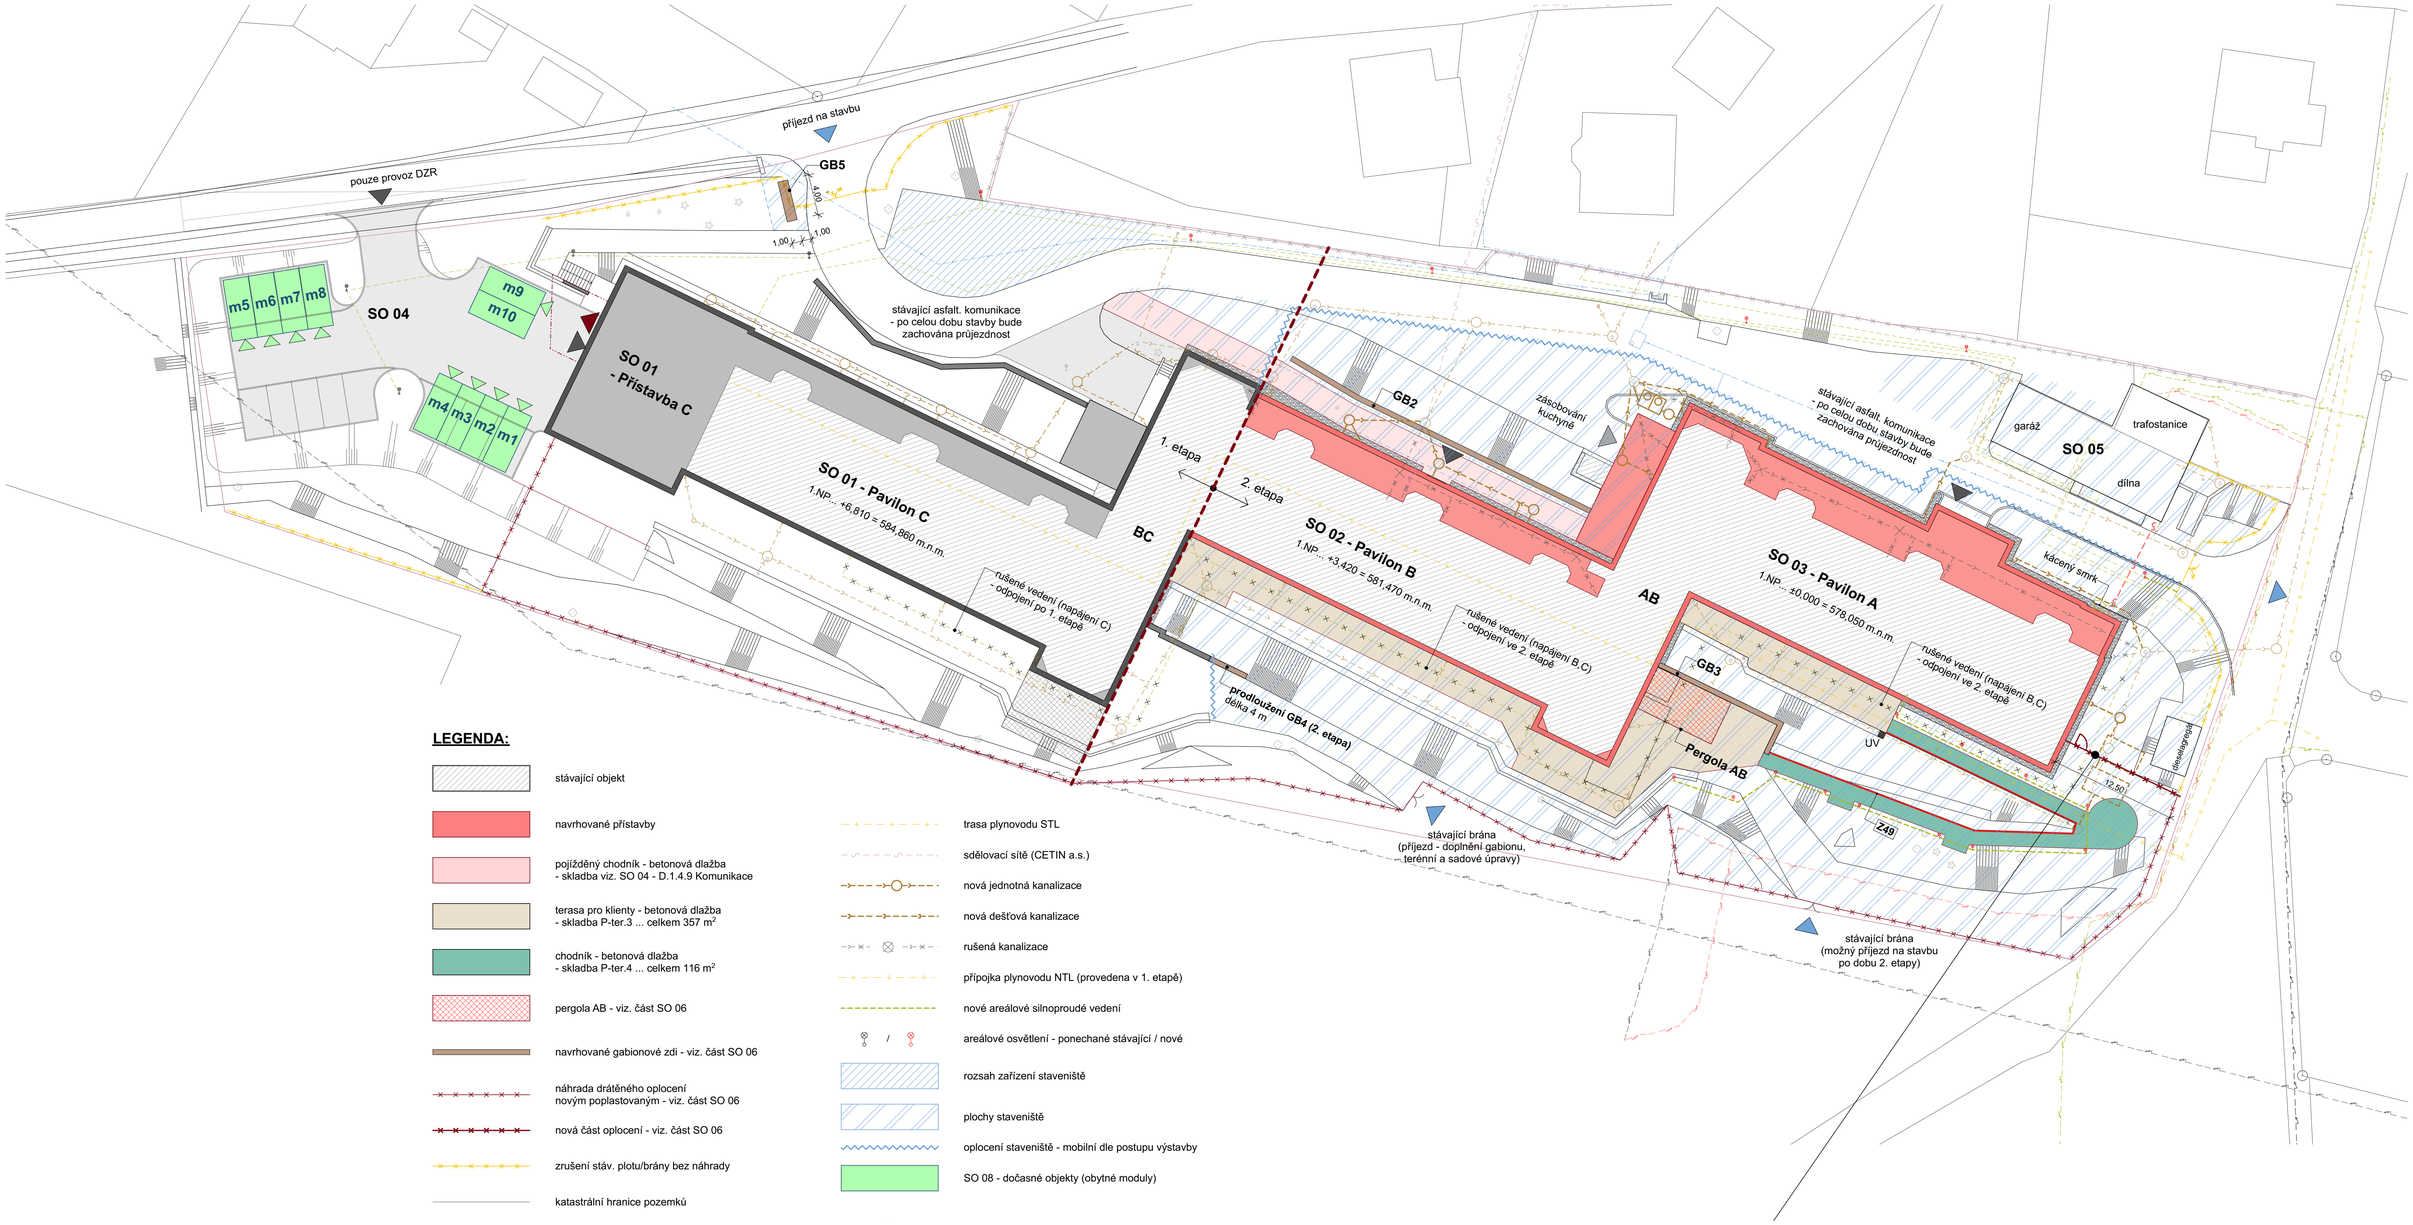

LEGENDA:

- stávající objekt
- navrhované přístavby
- pojížděný chodník - betonová dlažba
  - skladba viz. SO 04 - D.1.4.9 Komunikace
- terasa pro klienty - betonová dlažba
  - skladba P-ter.3 ... celkem 357 m^2
- chodník - betonová dlažba
  - skladba P-ter.4 ... celkem 116 m^2
- pergola AB - viz. část SO 06
- navrhované gabionové zdi - viz. část SO 06
- náhrada drátěného oplocení novým poplastovaným - viz. část SO 06
- nová část oplocení - viz. část SO 06
- zrušení stáv. plotu/brány bez náhrady
- katastrální hranice pozemků
- hranice pozemků stavebníka
- původní jednotná kanalizace
- původní dešťová kanalizace
- trasa vodovodního potrubí
- podzemní vedení NN (ČEZ Distribuce, a.s.)
- podzemní vedení VN (ČEZ Distribuce, a.s.)
- nadzemní vedení NN (ČEZ Distribuce, a.s.)
- nadzemní vedení VN (ČEZ Distribuce, a.s.)
- areálové silnoproudé vedení
- trasa plynovodu STL
- sdělovací sítě (CETIN a.s.)
- nová jednotná kanalizace
- nová dešťová kanalizace
- rušená kanalizace
- přípojka plynovodu NTL (provedena v 1. etapě)
- nové areálové silnoproudé vedení
- areálové osvětlení - ponechané stávající / nové
- rozsah zařízení staveniště
- plochy staveniště
- oplocení staveniště - mobilní dle postupu výstavby
- SO 08 - dočasné objekty (obytné moduly)

POZNÁMKY:

- 2. etapa bude probíhat ve 2 podetapách. Staveniště každé podetapy bude řádně zabezpečeno a oploceno. Zařízení staveniště bude výhradně na pozemcích stavebníka.
- Před zahájením prací budou vytýčeny veškeré inženýrské sítě.
- Elektřina pro potřeby stavby bude odebírána z provizorních rozvodů, odběr bude prováděn po dohodě se stavebníkem a bude osazen měřením spotřeby zhotovitele stavby.
- Voda pro potřeby stavby bude odebírána z původních rozvodů na staveništi po dohodě se stavebníkem. Bude osazeno měření spotřeby pro dodavatele stavby.
- Příjezd na staveniště je možný po místních komunikacích, které však jsou obousměrné jednopruhové š. 3,25 až 3,50 m. Na tyto komunikace je dopravní značkou zakázán vjezd vozidel nad 7,5 t. Areál je průjezdný. Rekonstrukce bude probíhat za provozu, bude nutno zachovat volný příjezd pro vozidla pro obsluhu Domova.
- Bourací práce v areálu jsou znázorněny v části SO 06 Doplňkové stavby.
- Sadové úpravy a zavlažovací systém jsou znázorněny v části SO 07. Sadové úpravy v části dokončené v rámci 1. etapy budou prováděny v koordinaci s provozovatelem.

SCHÉMA NOVÉHO OPLOCENÍ:

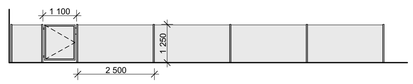

- popis v tech. zprávě části SO 06

S

±0,000 = 578,050 m.n.m.

Vedoucí projektant : Ing. arch. B. Kubíček	Vypracoval : Ing. Roman Redl	Paré č. :	
Obec :	Nejdek		
Kraj :	Karlovarský		
Zřizovatel : DZR "MATYÁŠ" v Nejdku, příspěvková organizace, Mládežnická 1123, 362 21 Nejdek			
Název akce : **Humanizace sociální služby Domova se zvláštním režimem "MATYÁŠ" v Nejdku** Mládežnická č.p. 1123, Nejdek		Datum :	10/2021
		Stupeň :	DPS
		Č. zak. :	210204
		Měřítko :	1:300
Obsah : Koordinační situační výkres - 2. etapa		Číslo přílohy :	C.5

Ing. arch. Břetislav Kubíček
Rašínova 2, 360 01 Karlovy Vary, IČ: 197 00 295
+420 354 425 425, e-mail: kubicek@seznam.cz