


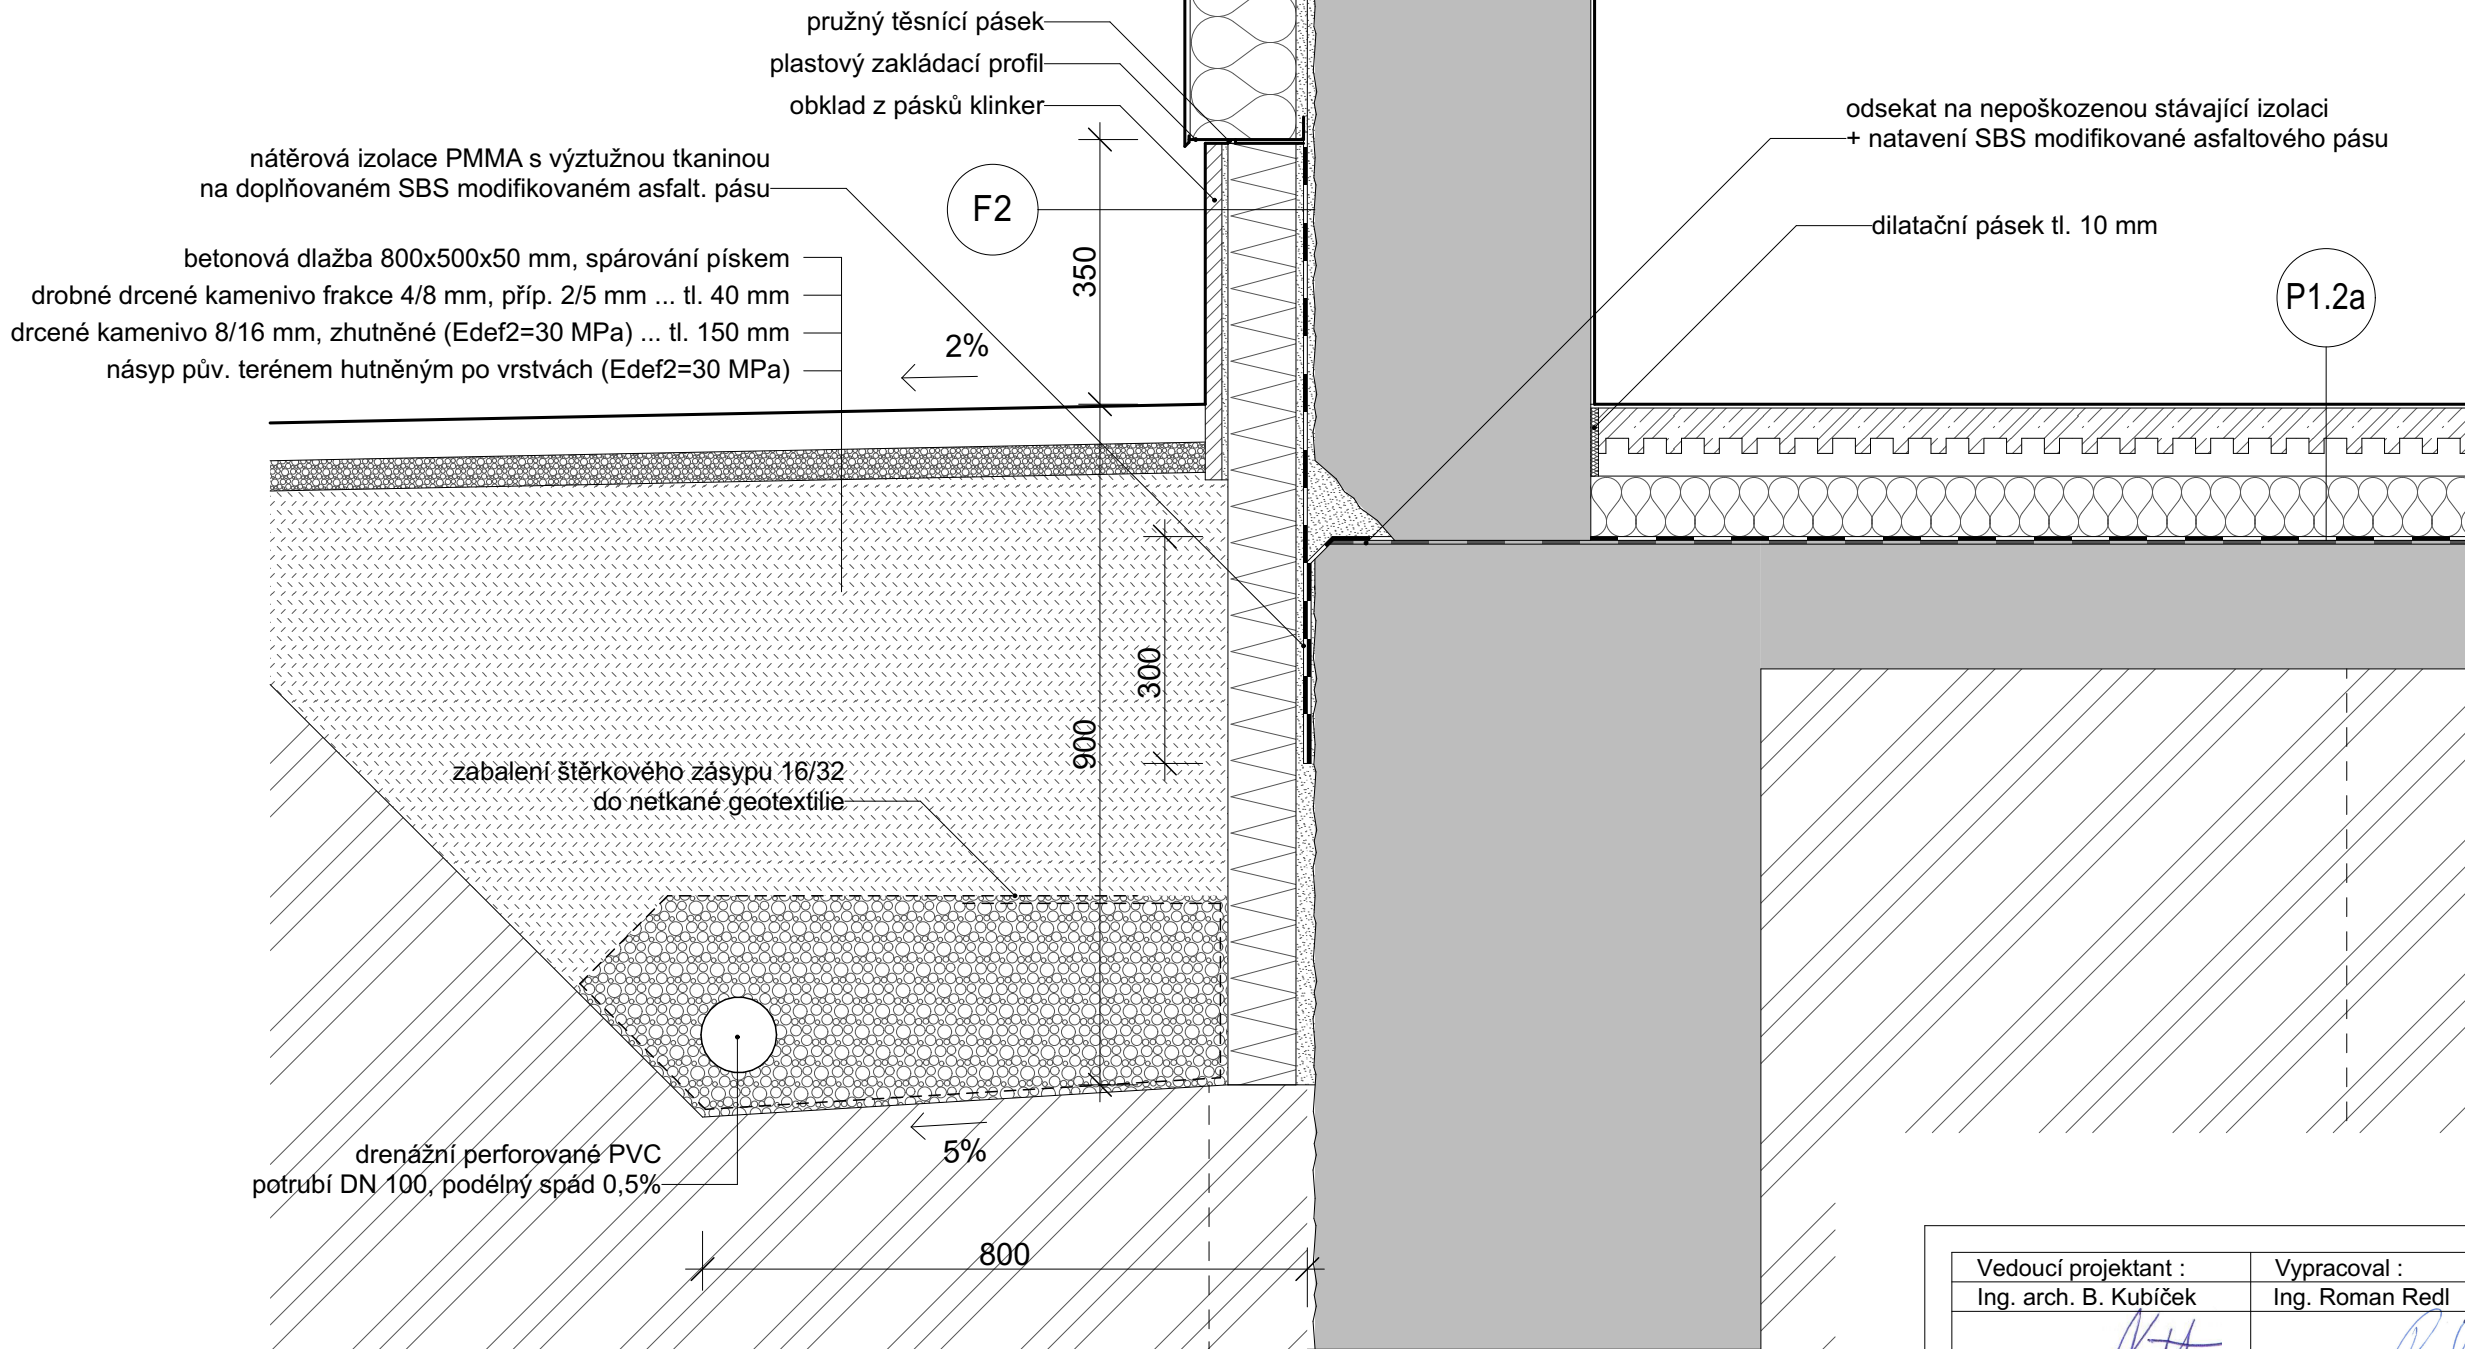

DETAIL D2



Vedoucí projektant :	Vypracoval :	Paré č. :	
Ing. arch. B. Kubíček	Ing. Roman Redl		
			
Obec :	Nejdek		
Kraj :	Karlovarský		
Investor : DZR "MATYÁŠ" v Nejdku, příspěvková organizace, Mládežnická 1123, 362 21 Nejdek			
Název akce :		Datum :	10/2021
Humanizace sociální služby Domova se zvláštním režimem "MATYÁŠ" v Nejdku Mládežnická č.p. 1123, Nejdek		Stupeň :	DPS
		Č. zak. :	210204
		Měřítko :	1:10
Obsah :		Číslo přílohy :	
Detail D2 - soklová část mimo otvor		D.1.1.e2.39.2	

Ing. arch. Břetislav Kubíček
Raisova 2, 360 01 Karlovy Vary, IČ: 167 00 295
tel.: 603 854 595 e-mail: kk3k@seznam.cz