

MĚŘÍTKA 1:200/100

(c)AutoPEN Liberec, tel:481120160, autopen@volny.cz

Nejdek
1795/1
zámková dlažba
7.42

RŠ11

RŠ12

Nejde	
1795/1	
zámková dlažba	
8.46	10.32

RŠ11

RŠ13/134.0

RŠ14

Nejdek	
zám. dl.	
0.33	0.51

 $\pi$ 

**D7**

1/225.0

Nejdek
1795/1
zámková dlažba
2.15

RŠ12

**D8**

Nejdek	
1795/1	
zámková dlažba	
0.34	0.98

 $\pi$ 

**D9**

1/225.1°

KÓTA UPRAVENÉHO TERÉNU

HLOUBKA VÝKOPU

KÓTA VÝKOPU

KÓTA DNA POTRUBÍ

KÓTA PŮVODNÍHO TERÉNU

SROVNÁVACÍ ROVINA






STANIČENÍ [km/m]

PROFIL[mm]–MATERIÁL–DÉLKA[m]

SKLON[promile]–DÉLKA[m]

## ULOŽENÍ

KAPACITNÍ PRŮTOK[l/s]–RYCHLOST[m/s]

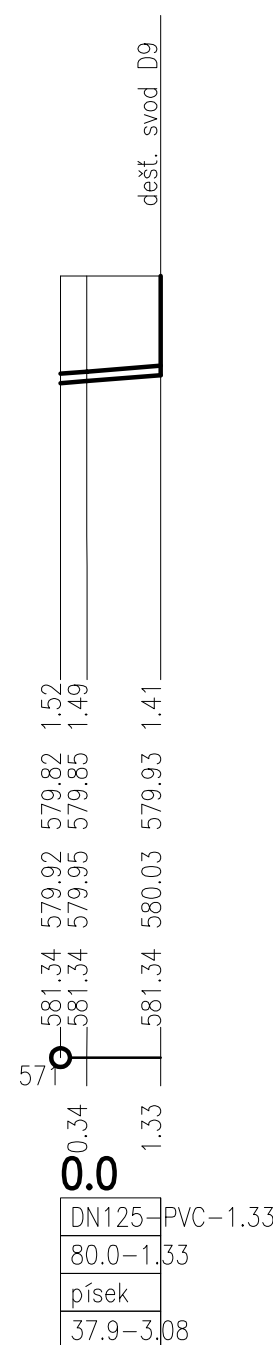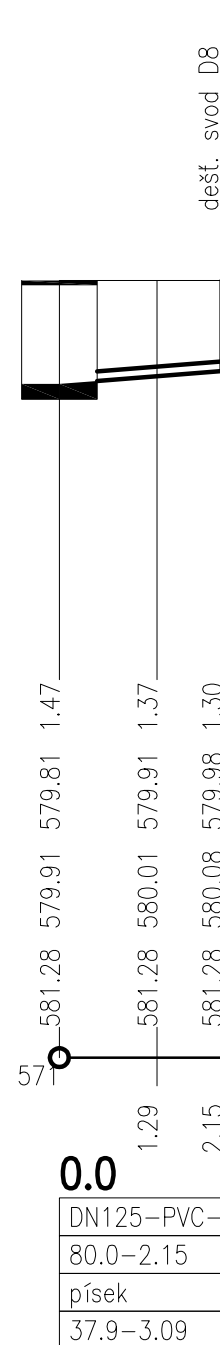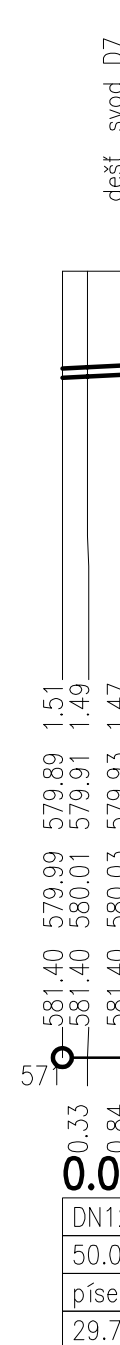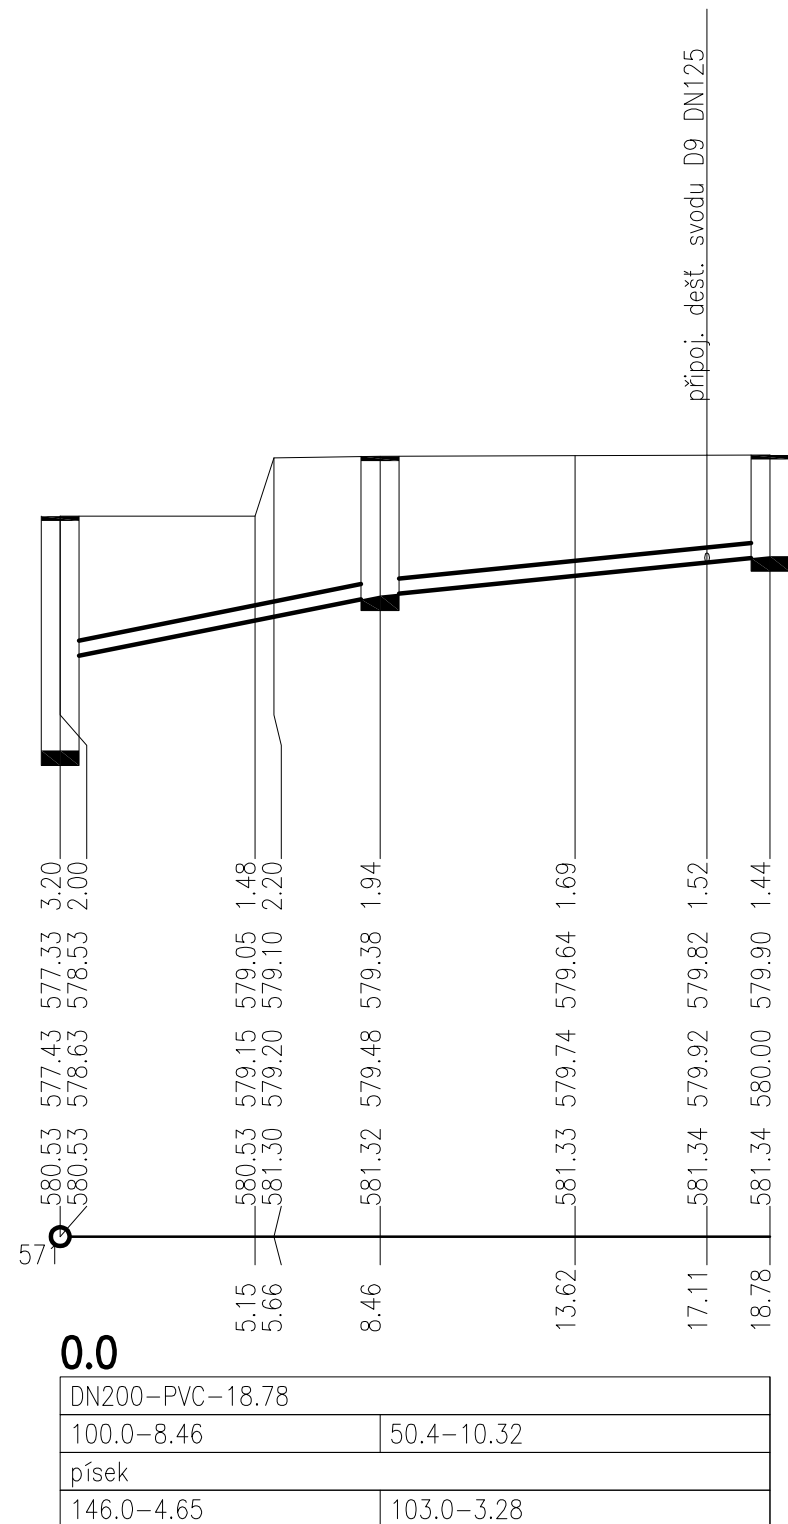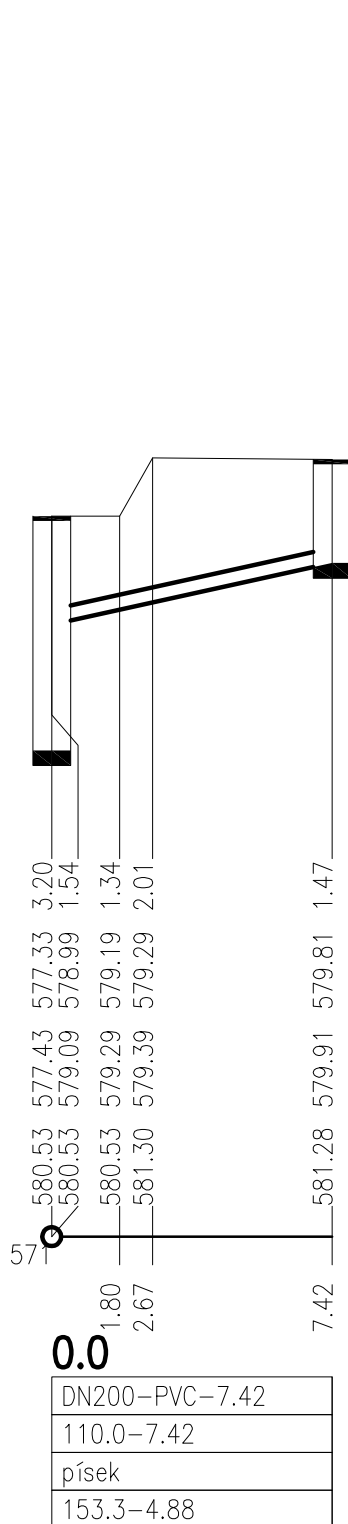

navrh!: Ing. M. Pelikánová	odp. projektant: Ing. M. Pelikánová	HIP : Ing. arch. Břetislav Kubíček Raisova 2 Karlovy Vary	Ing. Michaela PELIKÁNOVÁ <b>projektová kancelář</b> Botanická 256, Dalovice tel 604 207 652	
Kraj: KARLOVARSKÝ				
Obec: NEJDEK				
Investor: DZR "MATYÁŠ" v Nejdku, příspěv. org., Mládežnická 1123, Nejdek			Autorizace:	
Datum: 10/2021	Stupeň: DPS	Zakázkové číslo: 27-P-21		
<p>Humanizace sociální služby Domova se zvláštním režimem "MATYÁŠ" v Nejdku Mládežnická č.p. 1123, Nejdek Pavilon A a B, spojovací trakt AB (2.etapa) <b>D1.4.1 ZDRAVOTNĚ TECHNICKÉ INSTALACE</b></p>				
Příloha: <b>Podélné řezy venkovní kanalizace pavilon B</b>			Měřítko:	Formát: 3x A4
			Číslo přílohy: <b>D1.4.1.7</b>	