PŮDORYS - 3.N.P. - B3
M 1:50

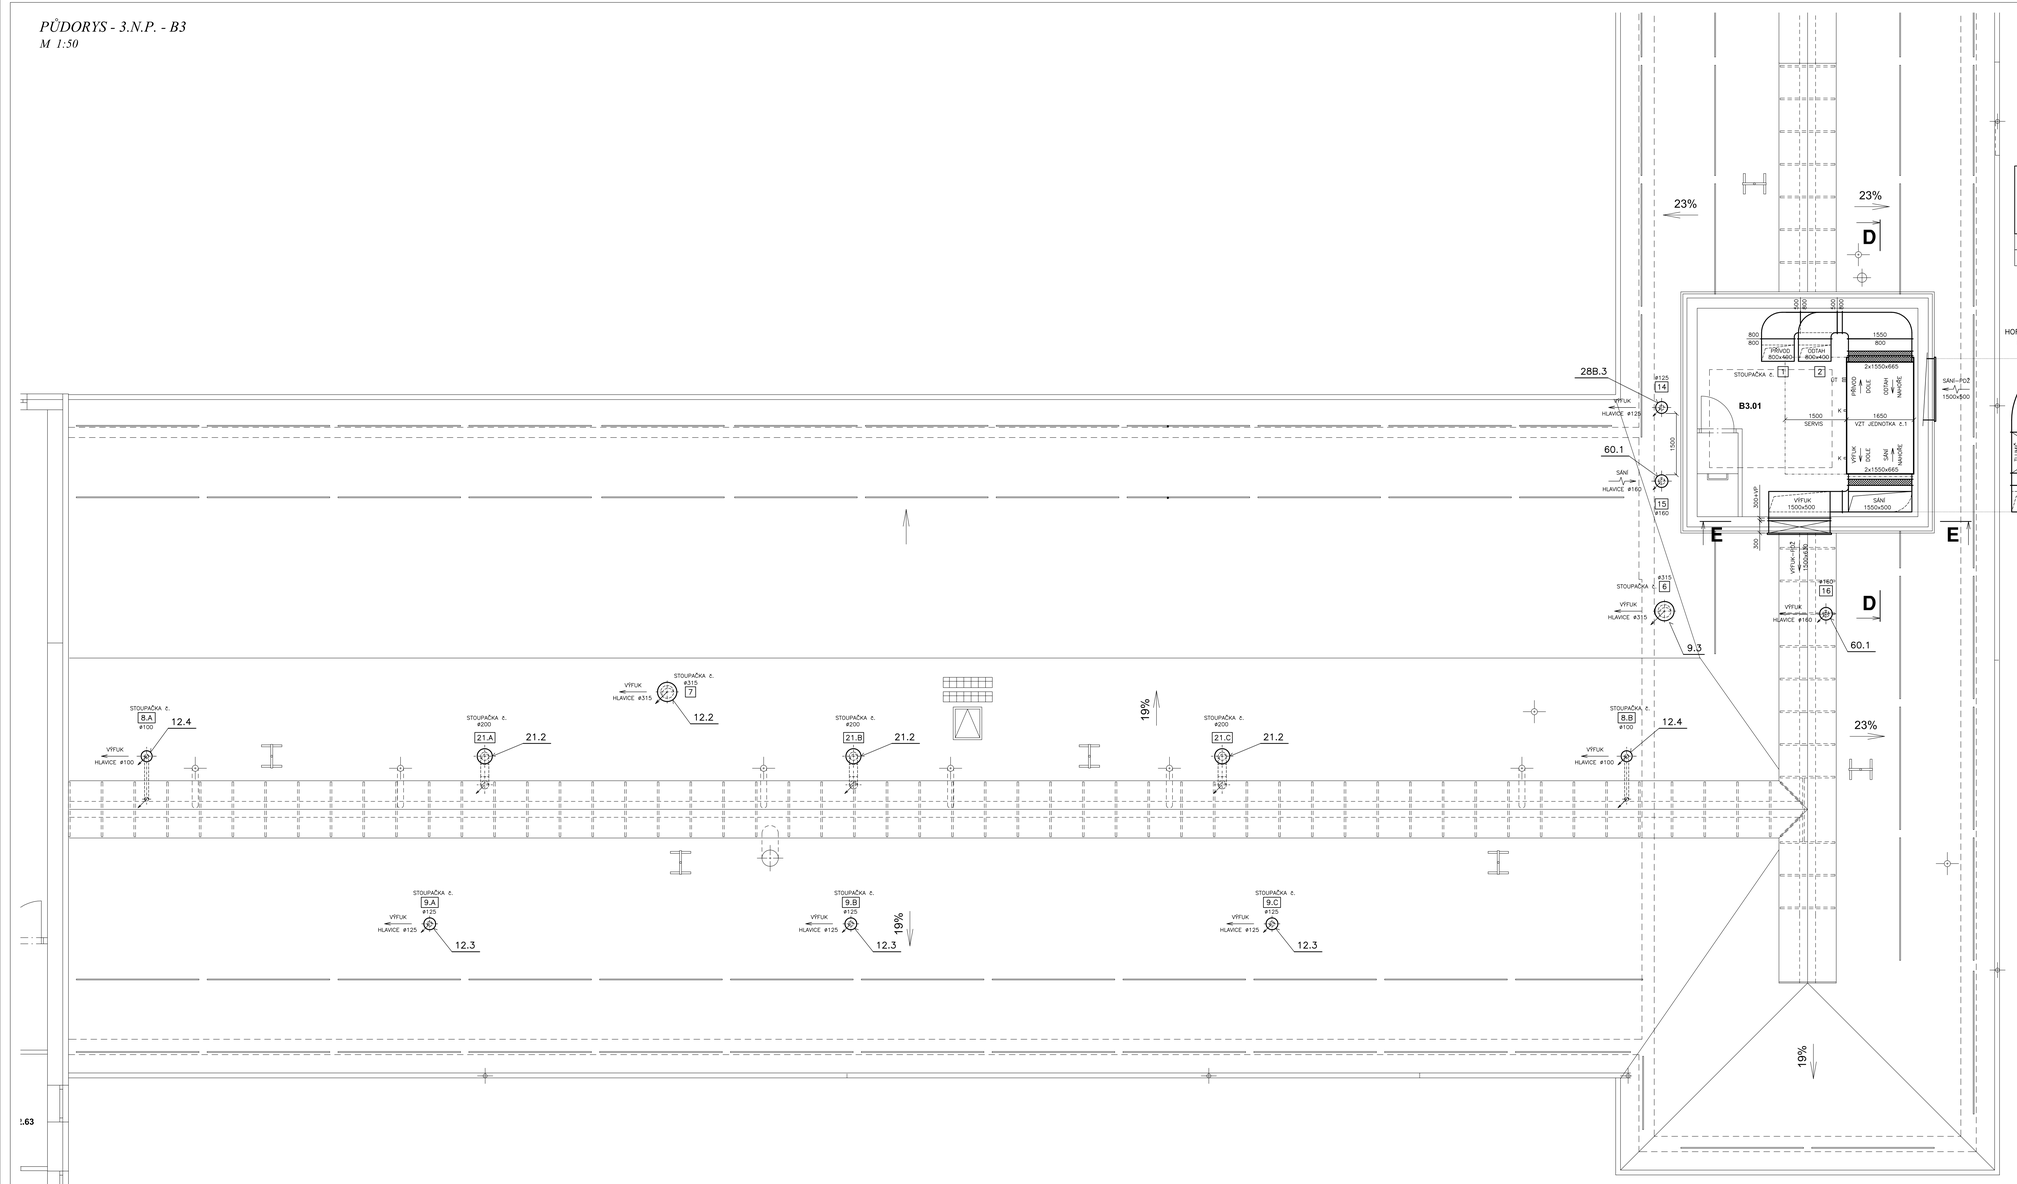

ŘEZY, DETAILY - 3.N.P. - B3
M 1:50

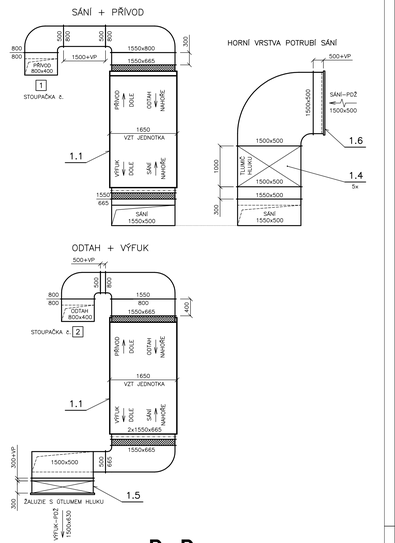

REVIZE - 30.1.2024

ZODPOVĚDNÝ PROJEKTANT: Petr Matoušek	VYPRACOVAL: Jakub Matoušek	PETR MATOUŠEK **AIR GAS** *Projekt* Kryzánkova 929/2, Karlovy Vary IČO: 670 95 798	
INVESTOR	Karlovarský kraj, Závodní 353/88, 360 21 Karlovy Vary		
OBJEDNAVATEL	Ing.arch. Břetislav Kubíček, Raisova 2, 360 01 Karlovy Vary		
AKCE	**HUMANIZACE SOCIÁLNÍ SLUŽBY DOMOVA SE ZVLÁŠTNÍM REŽIMEM "MATYÁŠ" V NEJDKU MLADEŽNICKÁ č.p. 1123, NEJDEK SO 02 - PAVILON B (2. ETAPA) D.1.4.3 - VZDUCHOTECHNIKA**		ČÍSLO PARE
KRAJ: Karlovarský	STUPEŇ PD: Dokumentace pro provádění stavby		MĚŘÍTKO: 1 : 50
DATUM: 10 / 2021	ZAK. ČÍSLO: AGP 07 / 2021		
OBSAH VÝKRESU: **PŮDORYS - 3.N.P. - B3**			ČÍSLO PŘÍLOHY: D.1.4.3 - 04