




DOLNÍ VÝZTUŽ

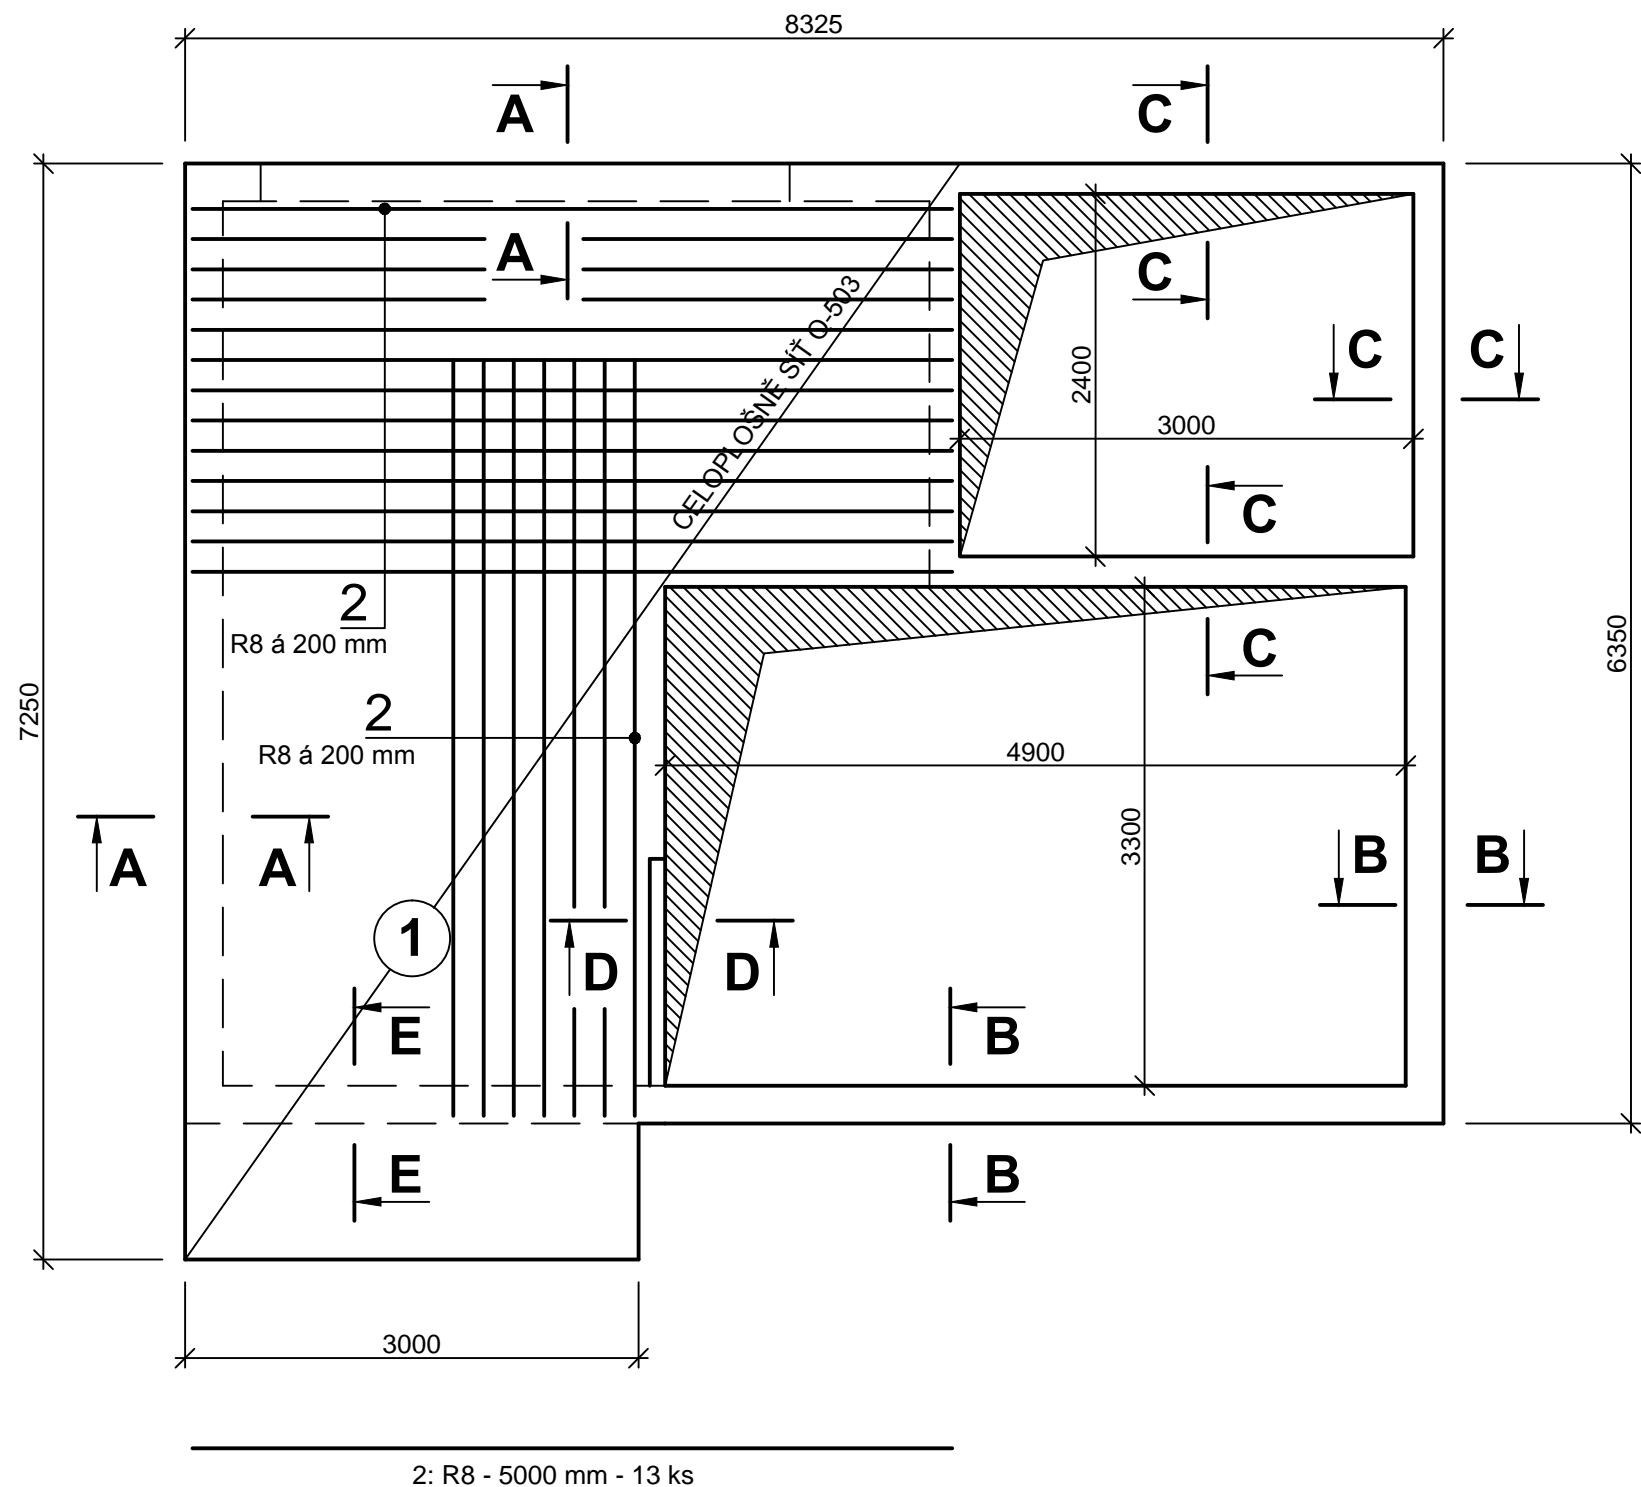


ŘEZ B-B (1:10)

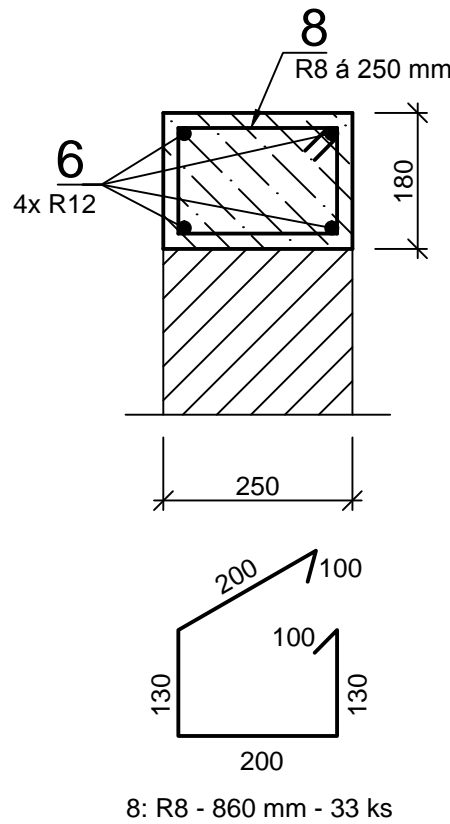


ŘEZ C-C (1:10)

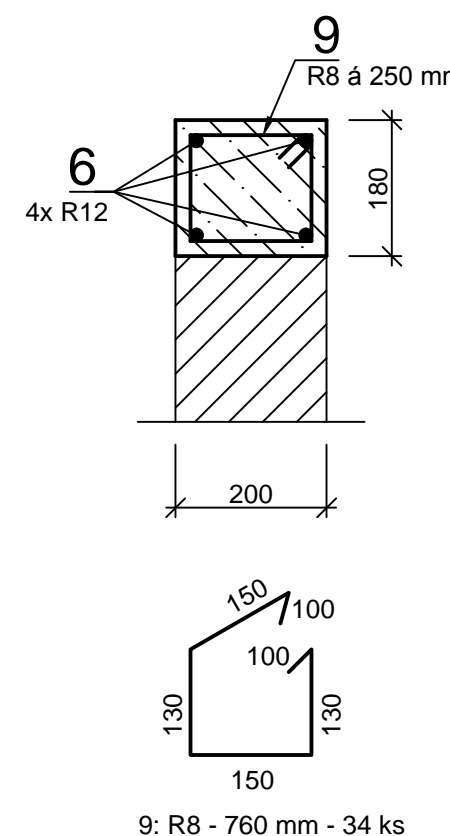


HORNÍ VÝZTUŽ

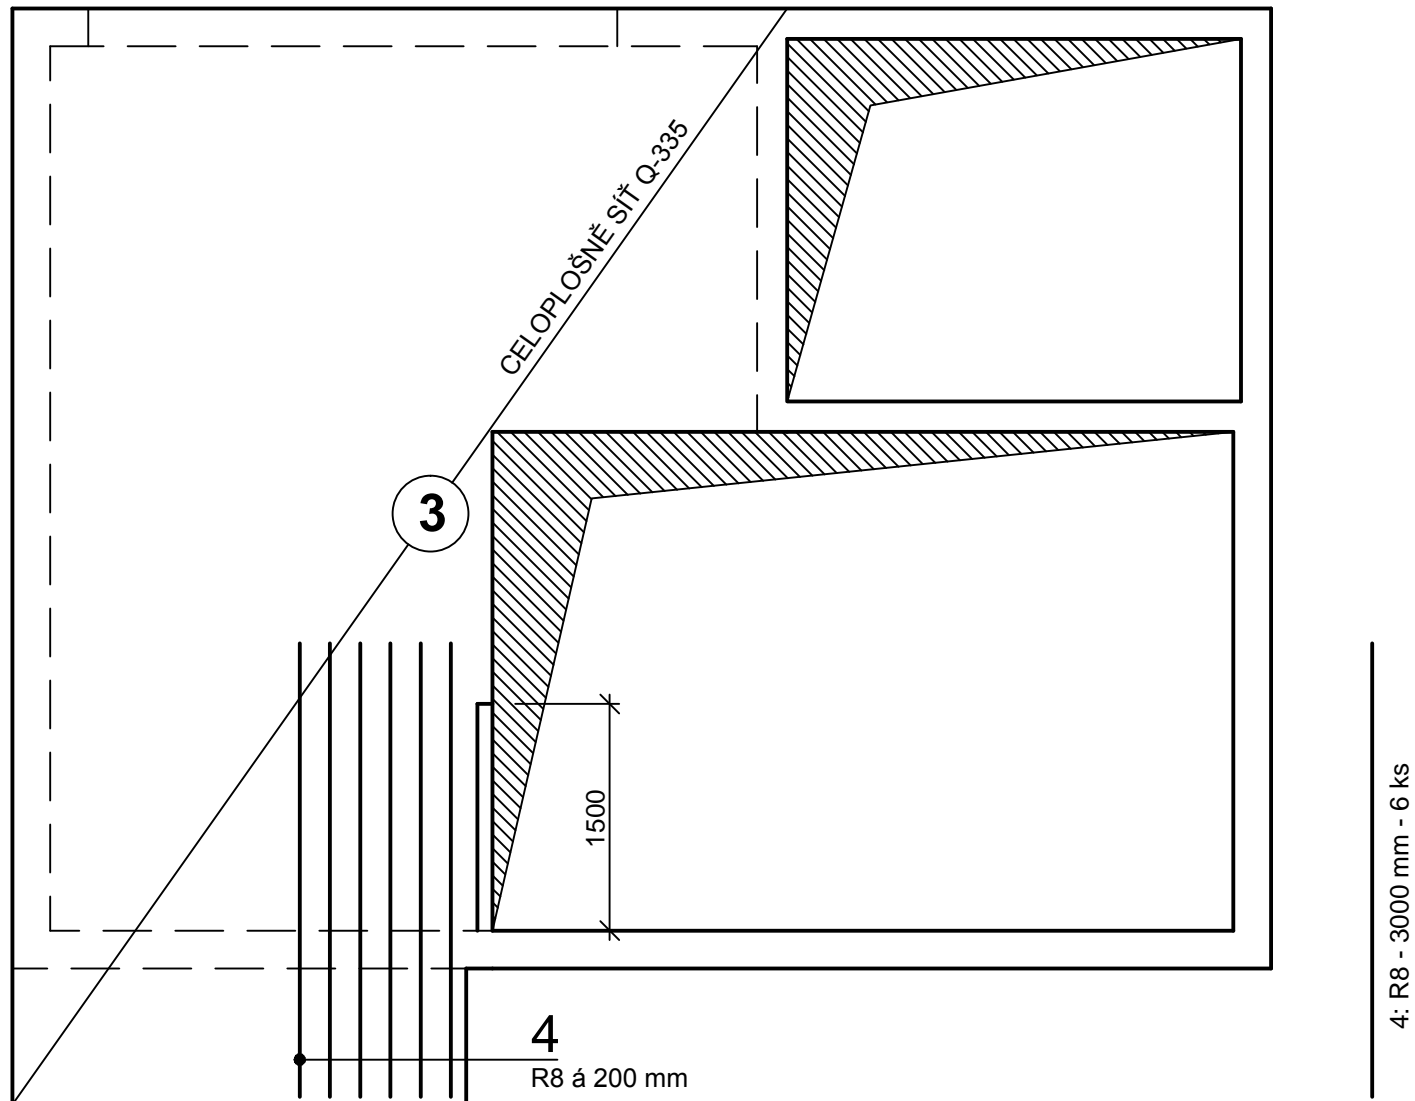


ŘEZ A-A (1:10)

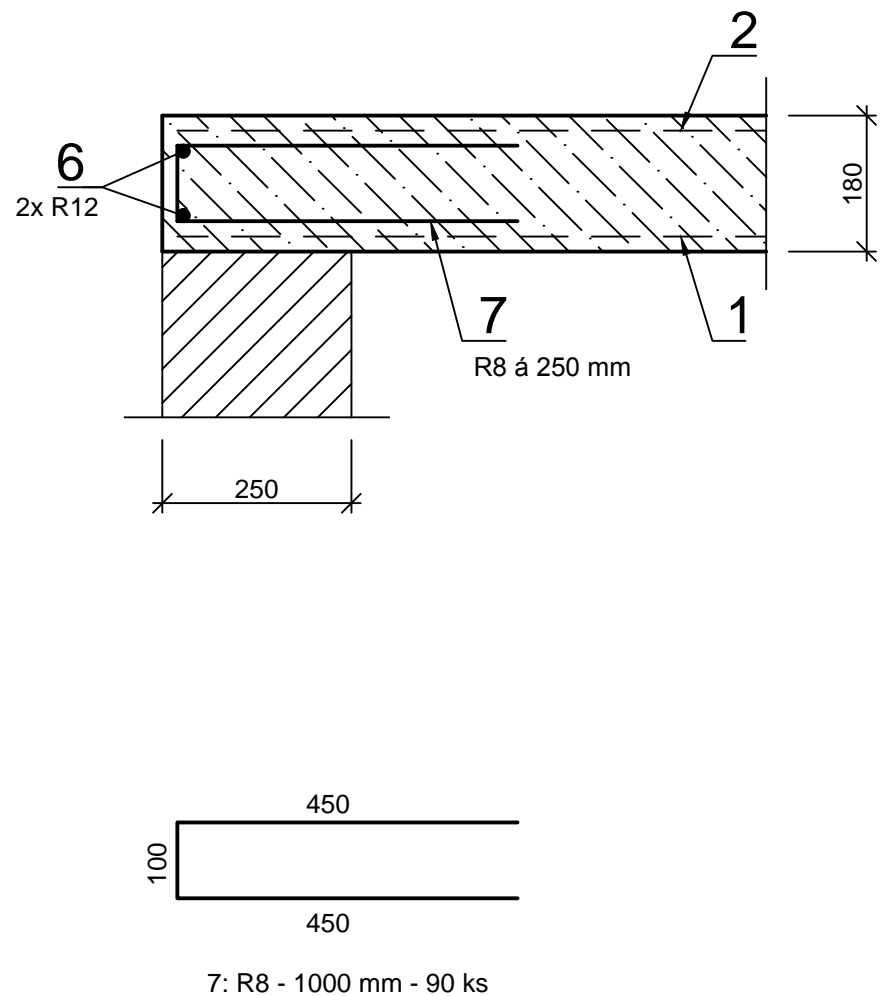

ŘEZ E-E (1:10)

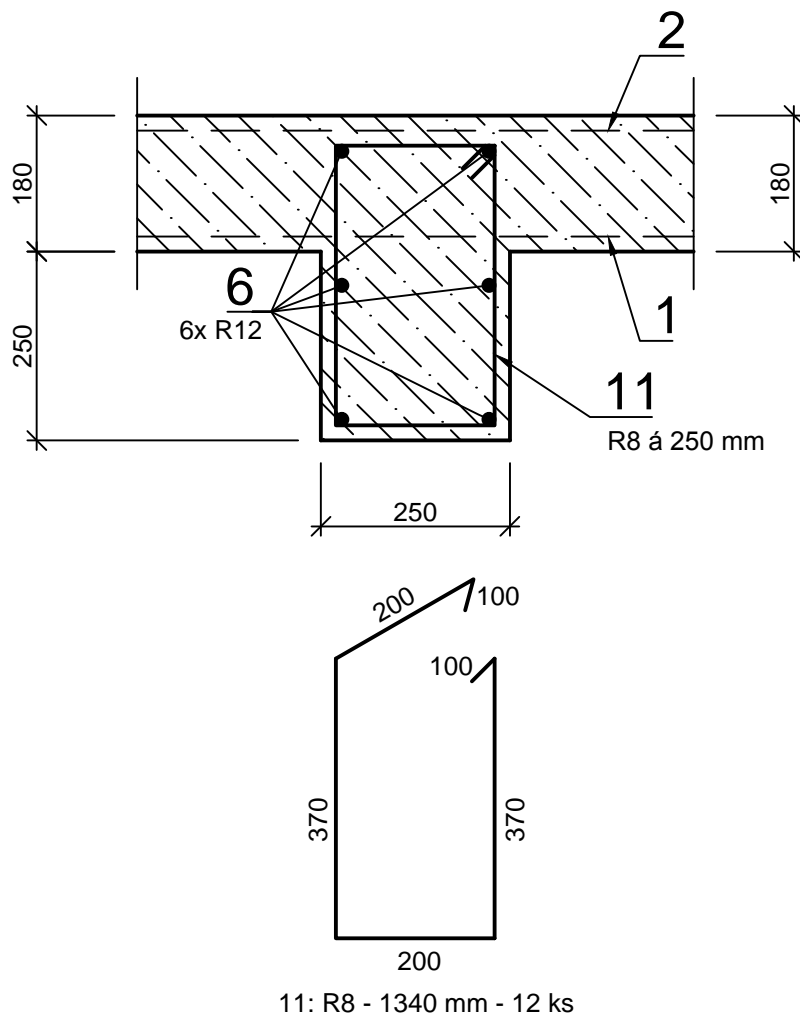

ŘEZ D-D (1:10)

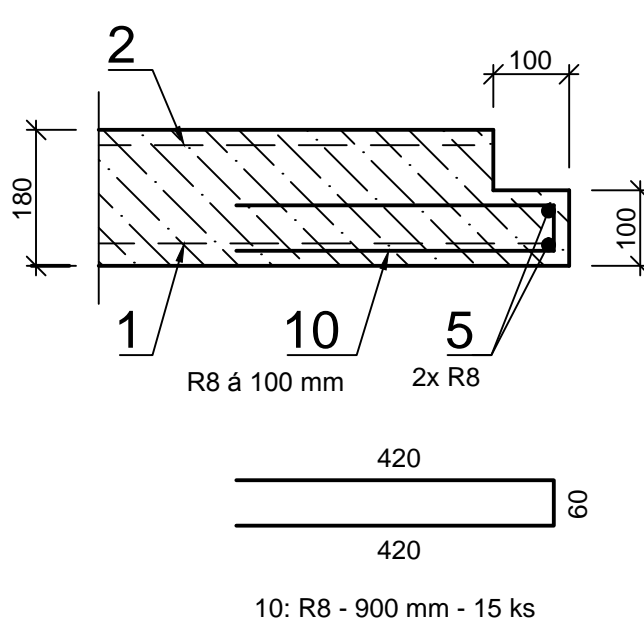

BETONOVÉ KONSTRUKCE - VÝPIS MATERIÁLU								
VÝZTUŽ	Pos.	NÁZEV	DÉLKA	POČET	MNOŽSTVÍ		HMOTNOST	
			[m]	[ks]	[m]	[m2]	[kg/m]	[kg]
	1	síť Q 503		1		33.00	7.89	260.37
	2	R 8	4.00	20	80.00		0.40	31.60
	3	síť Q 335		1		33.00	5.32	175.56
	4	R 8	3.00	6	18.00		0.40	7.11
	5	R 8	2.00	2	4.00		0.40	1.58
	6	R 12	6.00	24	144.00		0.89	127.87
	7	R 8	1.00	90	90.00		0.40	35.55
	8	R 8	0.86	33	28.38		0.40	11.21
	9	R 8	0.76	34	25.84		0.40	10.21
BETON	10	R 8	0.90	15	13.50		0.40	5.33
	11	R 8	1.34	12	16.08		0.40	6.35
	OCEL 10 505		KRYTÍ 20 mm		HMOTNOST CELKEM =		672.74	
	NÁZEV		MNOŽSTVÍ		HMOTNOST			
			[m3]		[kg]			
		C30/37 XC4 XF3	6.00		14400.00			

HIP:		VYPRACOVAL:		Kancelář stavebního inženýrství Botanická 256, 360 02 Dalovice www.ksi.cz E-mail: info@ksi.cz	
Ing. Petr HAMPL		Ing. Martin KOPTA			
LOKALITA: Nejdek			SÚ: Nejdek		
INVESTOR:					
STAVBA: STAVEBNÍ ÚPRAVY DZR "Matyáš" Nejdek 2. etapa (Pavilony A, AB, B)				FORMÁT	A2
				DATUM	04. 01. 2022
				ÚČEL	REALIZACE
				Č.ZAK.	347 / 2021
NÁZEV: PŘÍSTAVBA A – VÝZTUŽ STROPU 1.NP				MĚŘÍTKO: 1:50	Č.VÝKRESU: 153–21–102