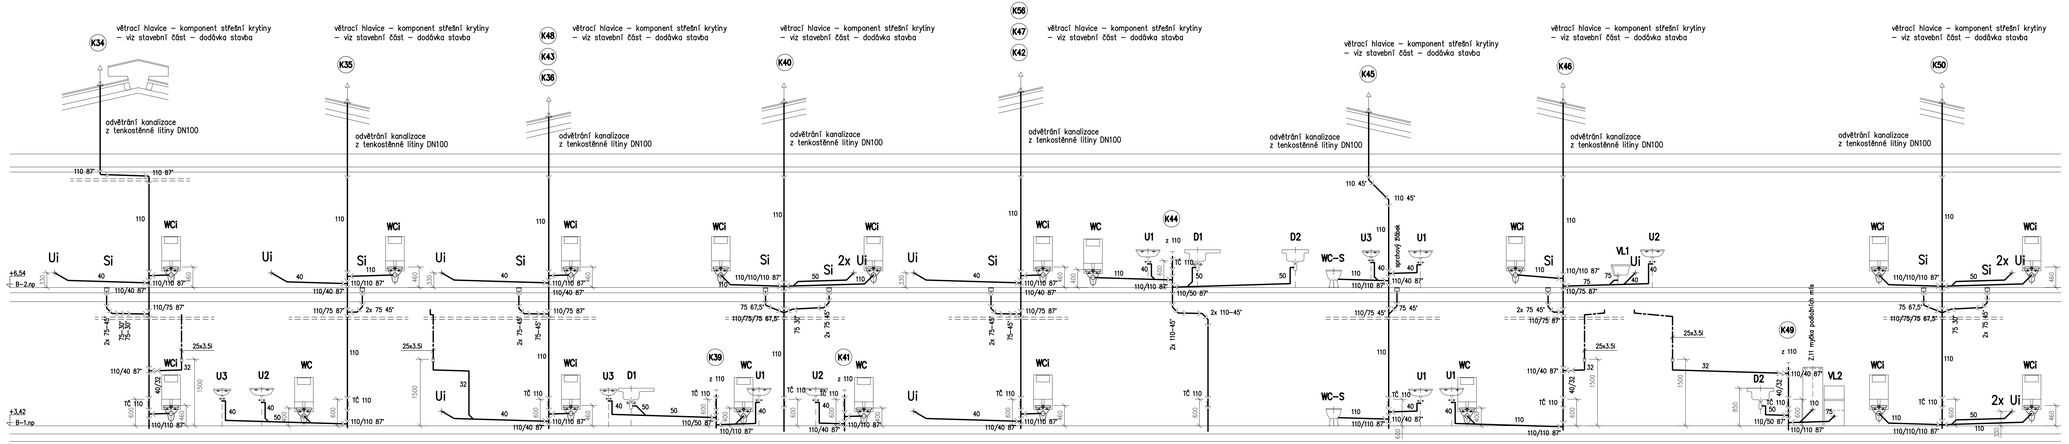

POZNÁMKA :
svislé odpadní potrubí a potrubí vedené pod stopem v podhledu bude provedeno z odhlučněného PP-HT potrubí

Kreslil: Ing. M. Pelikánová	Odp. projektant: Ing. M. Pelikánová	Ing. arch. Břetislav Kubíček, Raisova 2, Karlovy Vary	Ing. Michaela PELIKÁNOVÁ projektová kancelář, Botanická 206, Dalovice, tel 604 207 652
Kraj: KARLOVARSKÝ			
Obec: NEJDEK			
Investor: DZR "MATYÁŠ" v Nejdku, příspěv. org., Mládežnická 1123, Nejdek			Autorizace:
Datum: 10/2021	Stupeň: DPS	Zakázkové číslo: 27-P-21	

Humanizace sociální služby
Domova se zvláštním režimem "MATYÁŠ" v Nejdku
Mládežnická č.p. 1123, Nejdek
Pavilon A a B, spojovací trakt AB (2.etapa)

D1.4.1 ZDRAVOTNĚ TECHNICKÉ INSTALACE

Příloha: **Svislé řezy vnitřní kanalizace I. (pavilon B)**

Měřítko:	Formát:	Číslo přílohy:
1:50	5,5x A4	**D1.4.1.12**