



Název :

Fáze - výpočet : 3 - 3

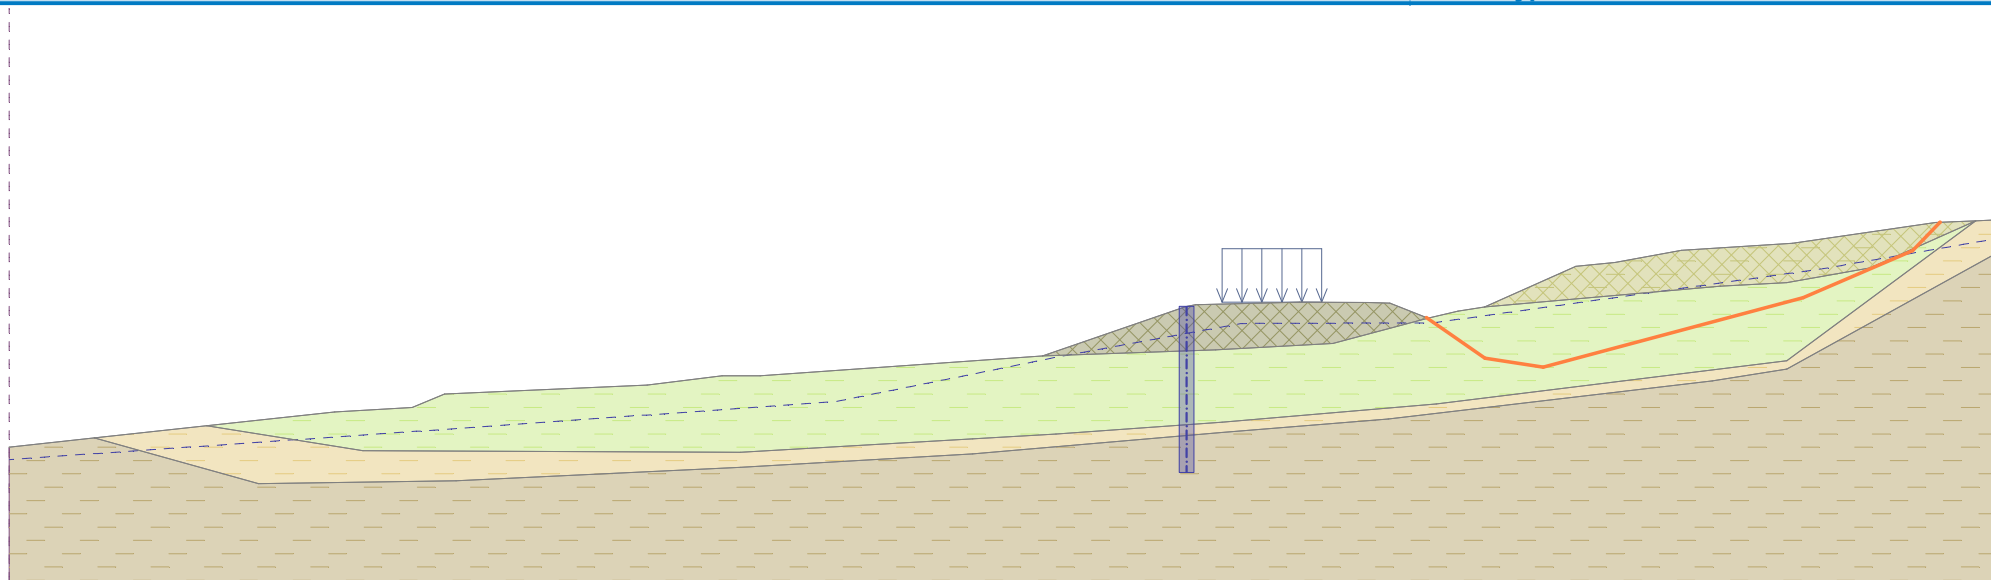

Násyp silničního tělesa

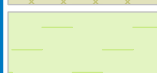


Třída F6, konzistence tuhá



Třída F6, konzistence pevná, $S_r > 0,8$



Násyp horní

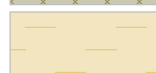

Třída F6, konzistence měkká

Smyková plocha po optimalizaci.

Posouzení stability svahu (Sarma)

Využití : 105,5 %

Stabilita svahu NEVYHOVUJE