



Název :


Fáze - výpočet : 3 - 2

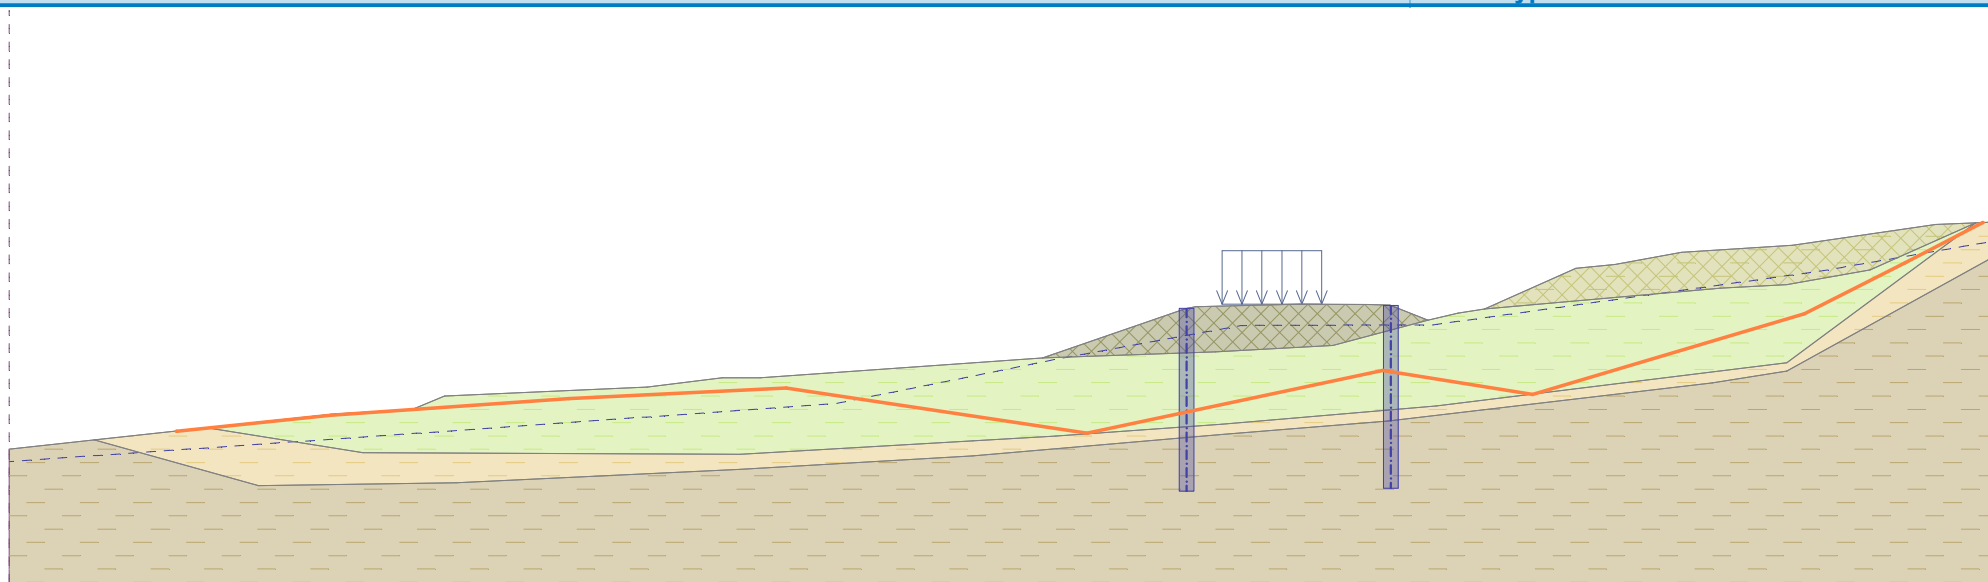

Násyp silničního tělesa

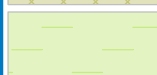


Třída F6, konzistence tuhá

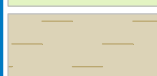

Třída F6, konzistence pevná, $S_r > 0,8$



Násyp horní

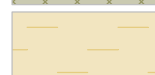

Třída F6, konzistence měkká

Smyková plocha po optimalizaci.

Posouzení stability svahu (Sarma)

Využití : 95,4 %

Stabilita svahu VYHOVUJE