
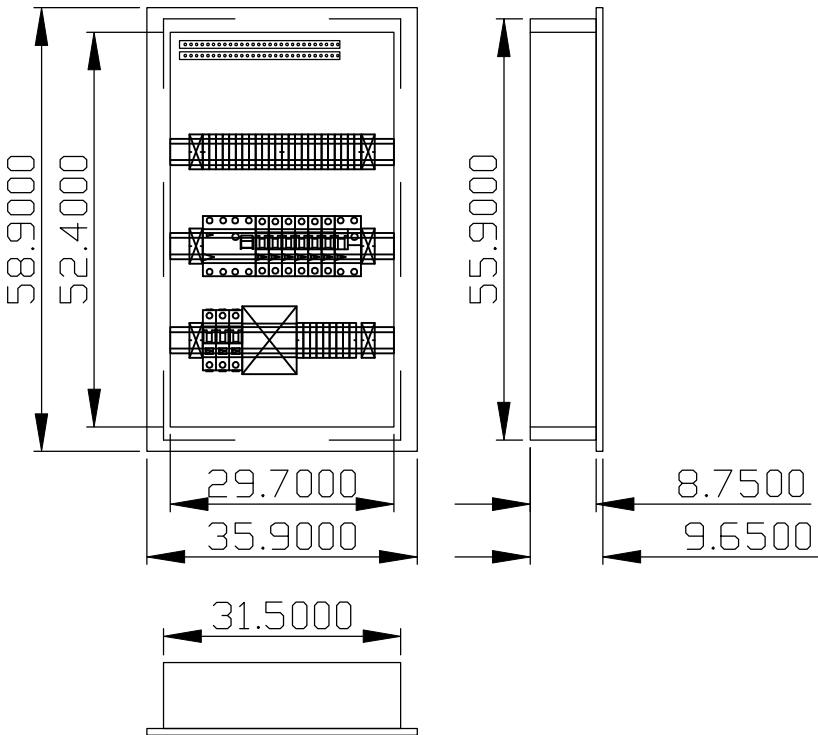


RS0.1

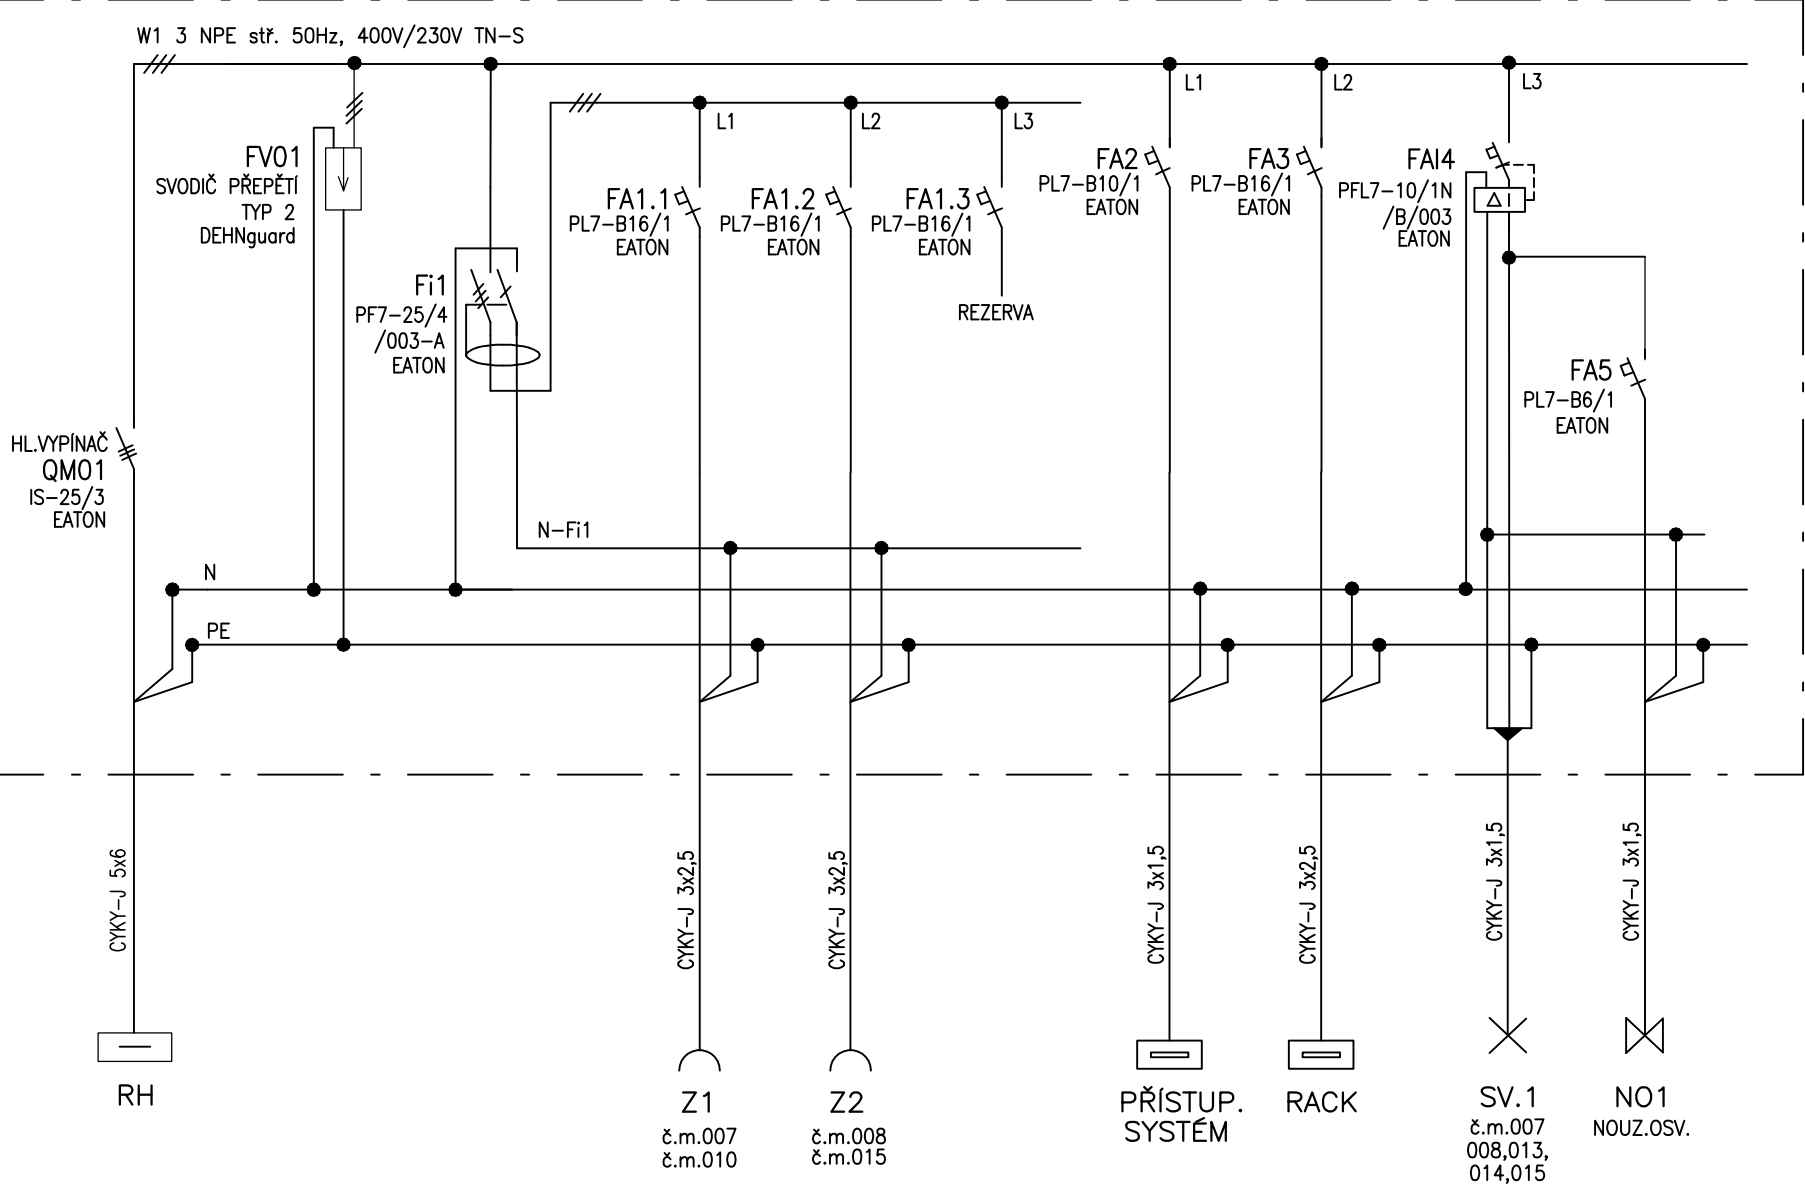

RS0.1 - PAVILON N - 1.PP - ZÁZEMÍ PERSONÁLU

Rozvaděč určený pro provozování lajky
ověření návrhu dle souboru norem ČSN EN 61439

Rozvodnice	Domovní rozvodnice, řada KLV-... (montáž pod omítku). Plastové domovní rozvodnice.
Jmenovité napětí N/PE svorkovnice	Jmenovité napětí 400V AC. Jmenovité izolační napětí 1000V AC.
Poloha:	Včetně N/PE svorkovnice.
Barva:	PDD omítkou
Dveře:	Bílá
Zadní kryt:	Plechové plné
Konstrukce:	Součást rozváděčové skříně
Počet řad, modulů:	S DIN lištami, šroubová svorkovnice N/PE
Vnější rozměry:	Počet řad 3. Počet modulů 42.
Vnitřní rozměry:	359 x 589 x 96,5 (Šířka x Výška x Hloubka)
Výklenek:	297 x 524 (Šířka x Výška)
	315 x 559 x 87,5 (Šířka x Výška x Hloubka)
Spodní parapet:	1100mm
Umístění:	Chodba č.m.006

NAPĚŤOVÁ SOUSTAVA : 3 NPE stř.50Hz, 400V/TN-S
1 NPE stř.50Hz, 230V/TN-S

OCHRANNÁ OPATŘENÍ DLE ČSN 33 2000-4-41 ed.3 :
STUPEŇ OCHRANY – ZÁKLADNÍ : AUTOMATICKÉ ODPOJENÍ OD ZDROJE
– DOPLNĚNÁ : PROUDOVÝ CHRÁNIČ

Bc.PAVEL PRUSKÝ PROJEKTY ELEKTRO IČ : 05124166 STUDENTSKÁ 436/56A, KARLOVY VARY 36007 MOBIL : 776 260 979, E-MAIL : prp11@seznam.cz			Číslo paré :	Autorizace :
HIP :	ING.RADEK DAVID, Ph.D (ard architects s.r.o.)			
Zodpovědný projektant :	Bc.PAVEL PRUSKÝ	Podpis :		
Kreslil :	Bc.PAVEL PRUSKÝ	Podpis :		
Investor :	KARLOVARSKÁ KRAJSKÁ NEMOCNICE a.s., BEZRUČOVA 1190/19, 360 01 K.VARY; IČ:26365804			
Stupeň dokumentace :	DOKUMENTACE PRO PROVÁDĚNÍ STAVBY			
Název akce :	STAVEBNÍ ÚPRAVY A ZMĚNA ZPŮSOBU VYUŽITÍ OBJEKTU PAVILONU N		Zakázkové číslo :	2024006
			Měřítko :	
			Formát :	2 A4
Část :	D.1.4.4 SILNOPROUDÁ ELEKTROTECHNIKA		Datum :	02/2024
Název přílohy :	ROZVADĚČ RS0.1		Číslo přílohy :	D.1.4.4.09