



## SCHÉMA ROZVODŮ KLIMATIZACE – ZAŘÍZENÍ č.2

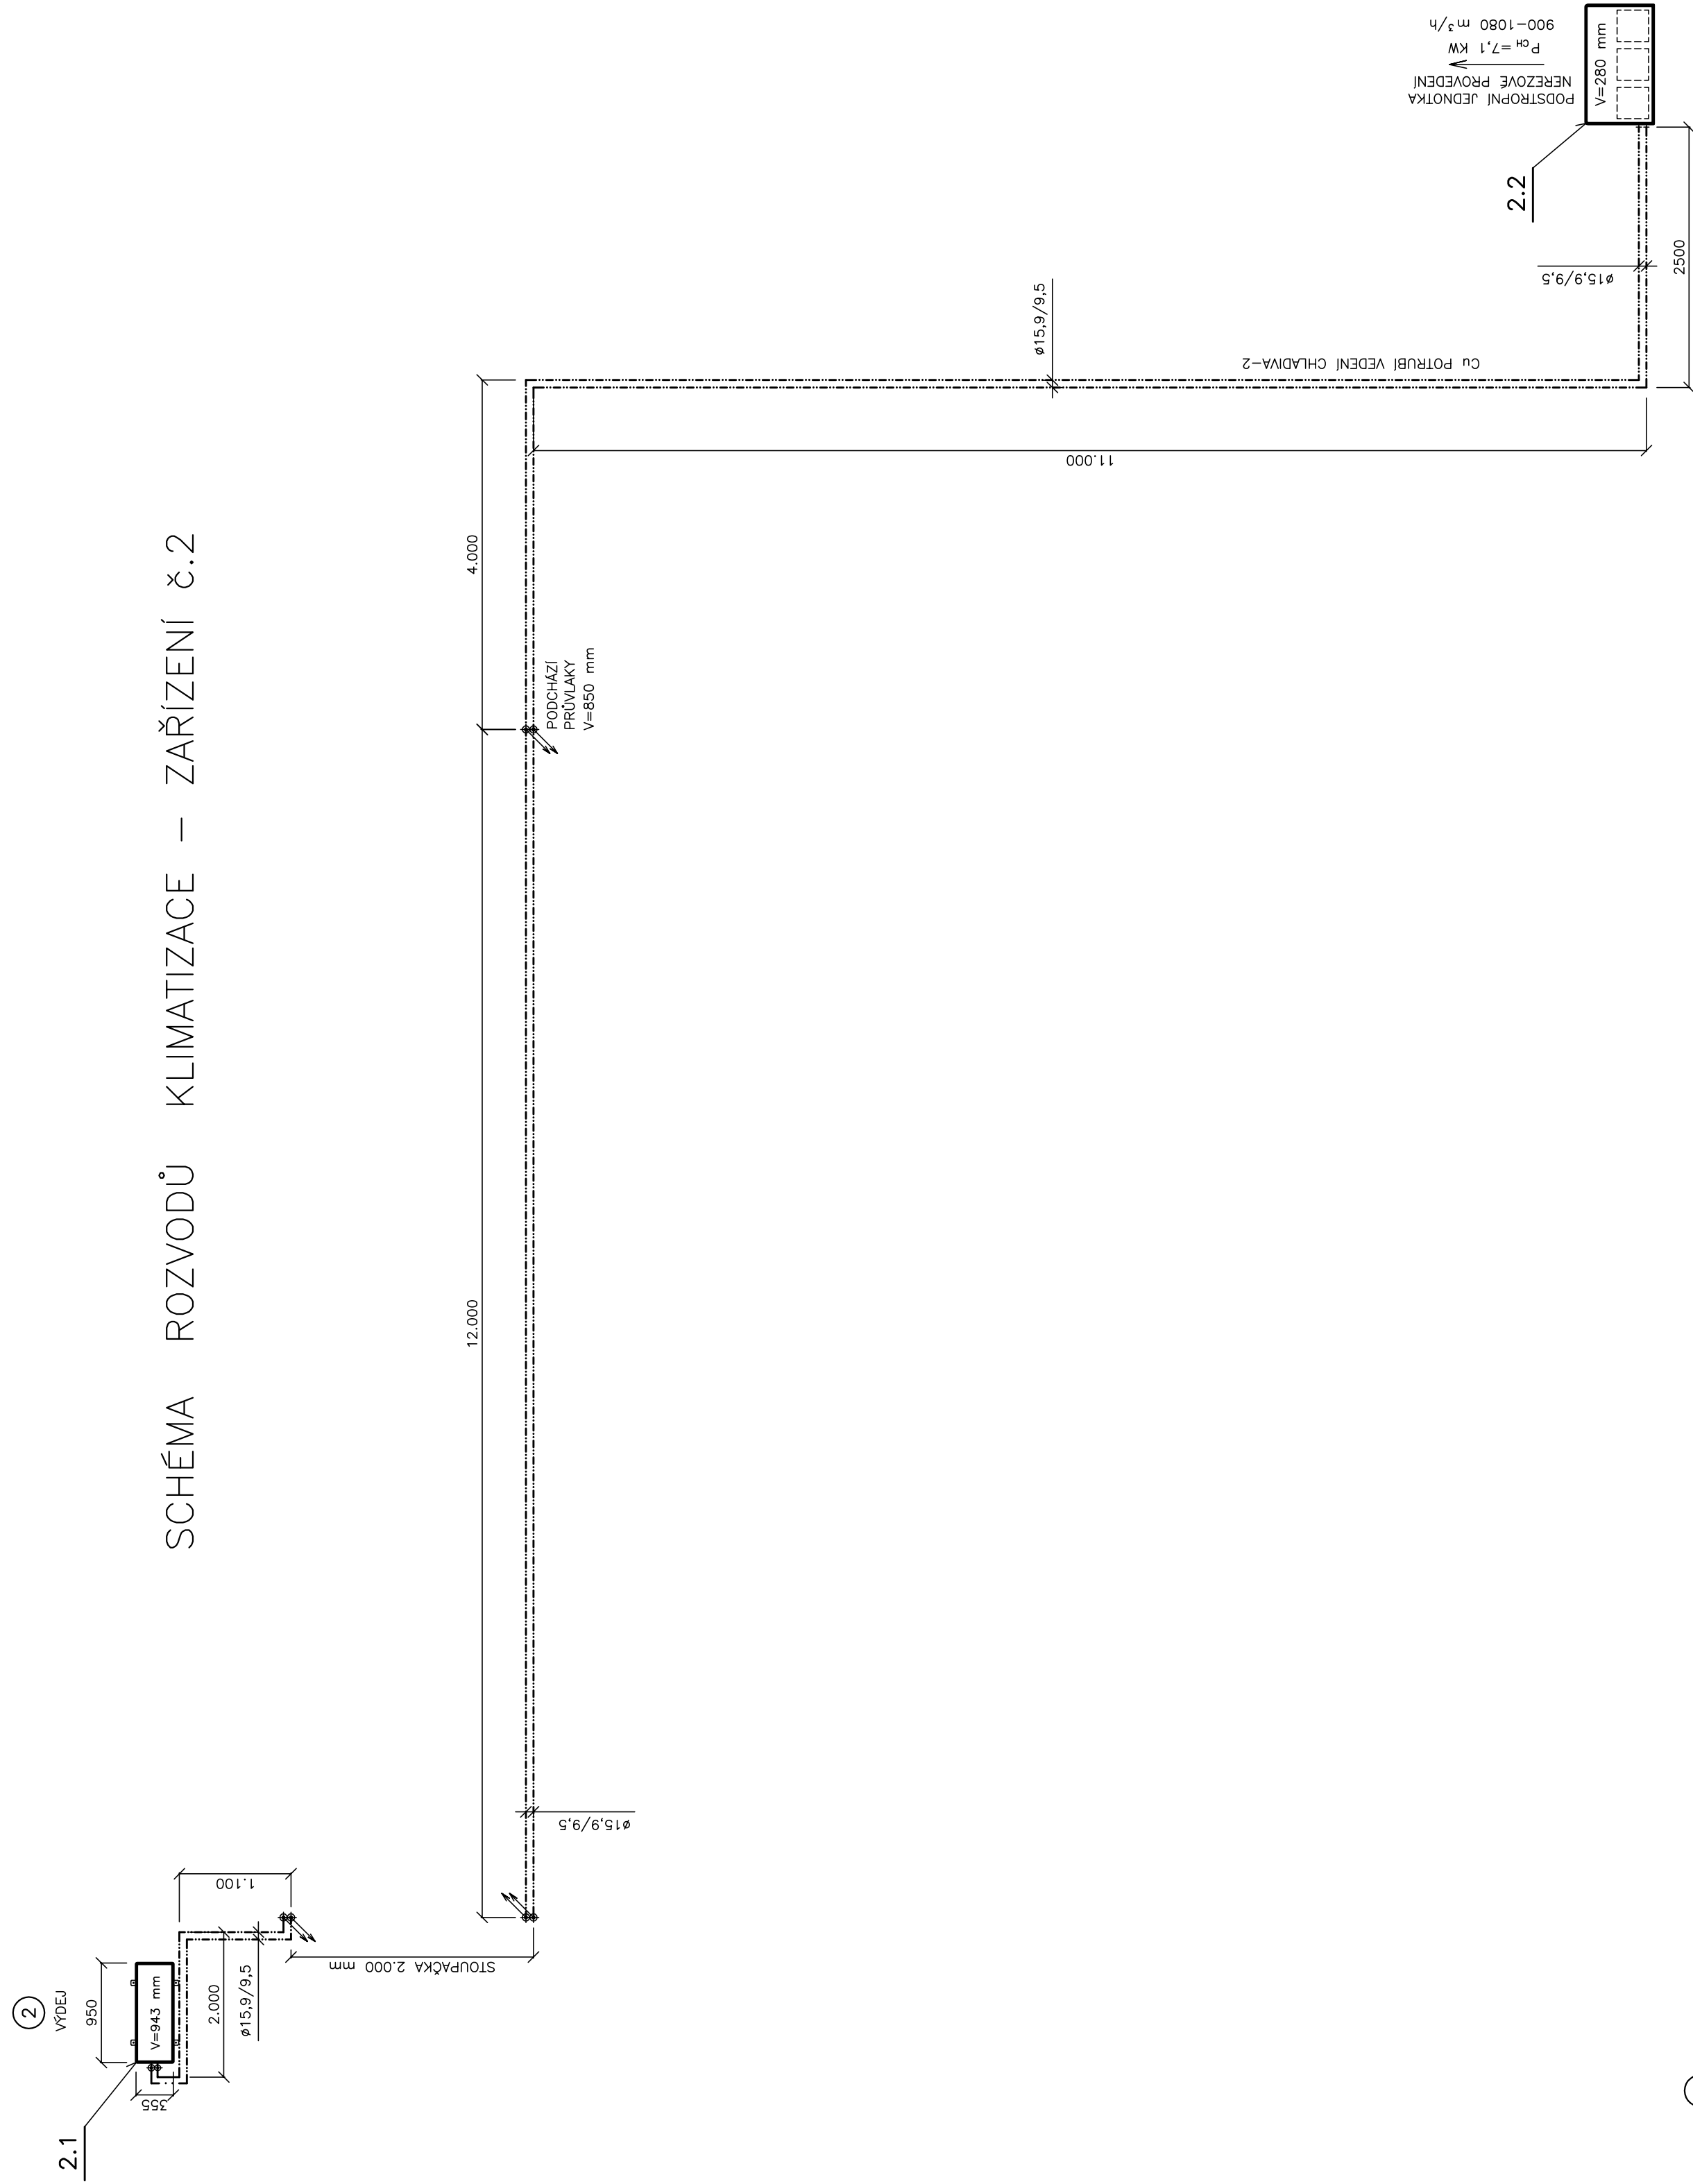

## SCHÉMA ROZVODŮ KLIMATIZACE – ZAŘÍZENÍ č.1

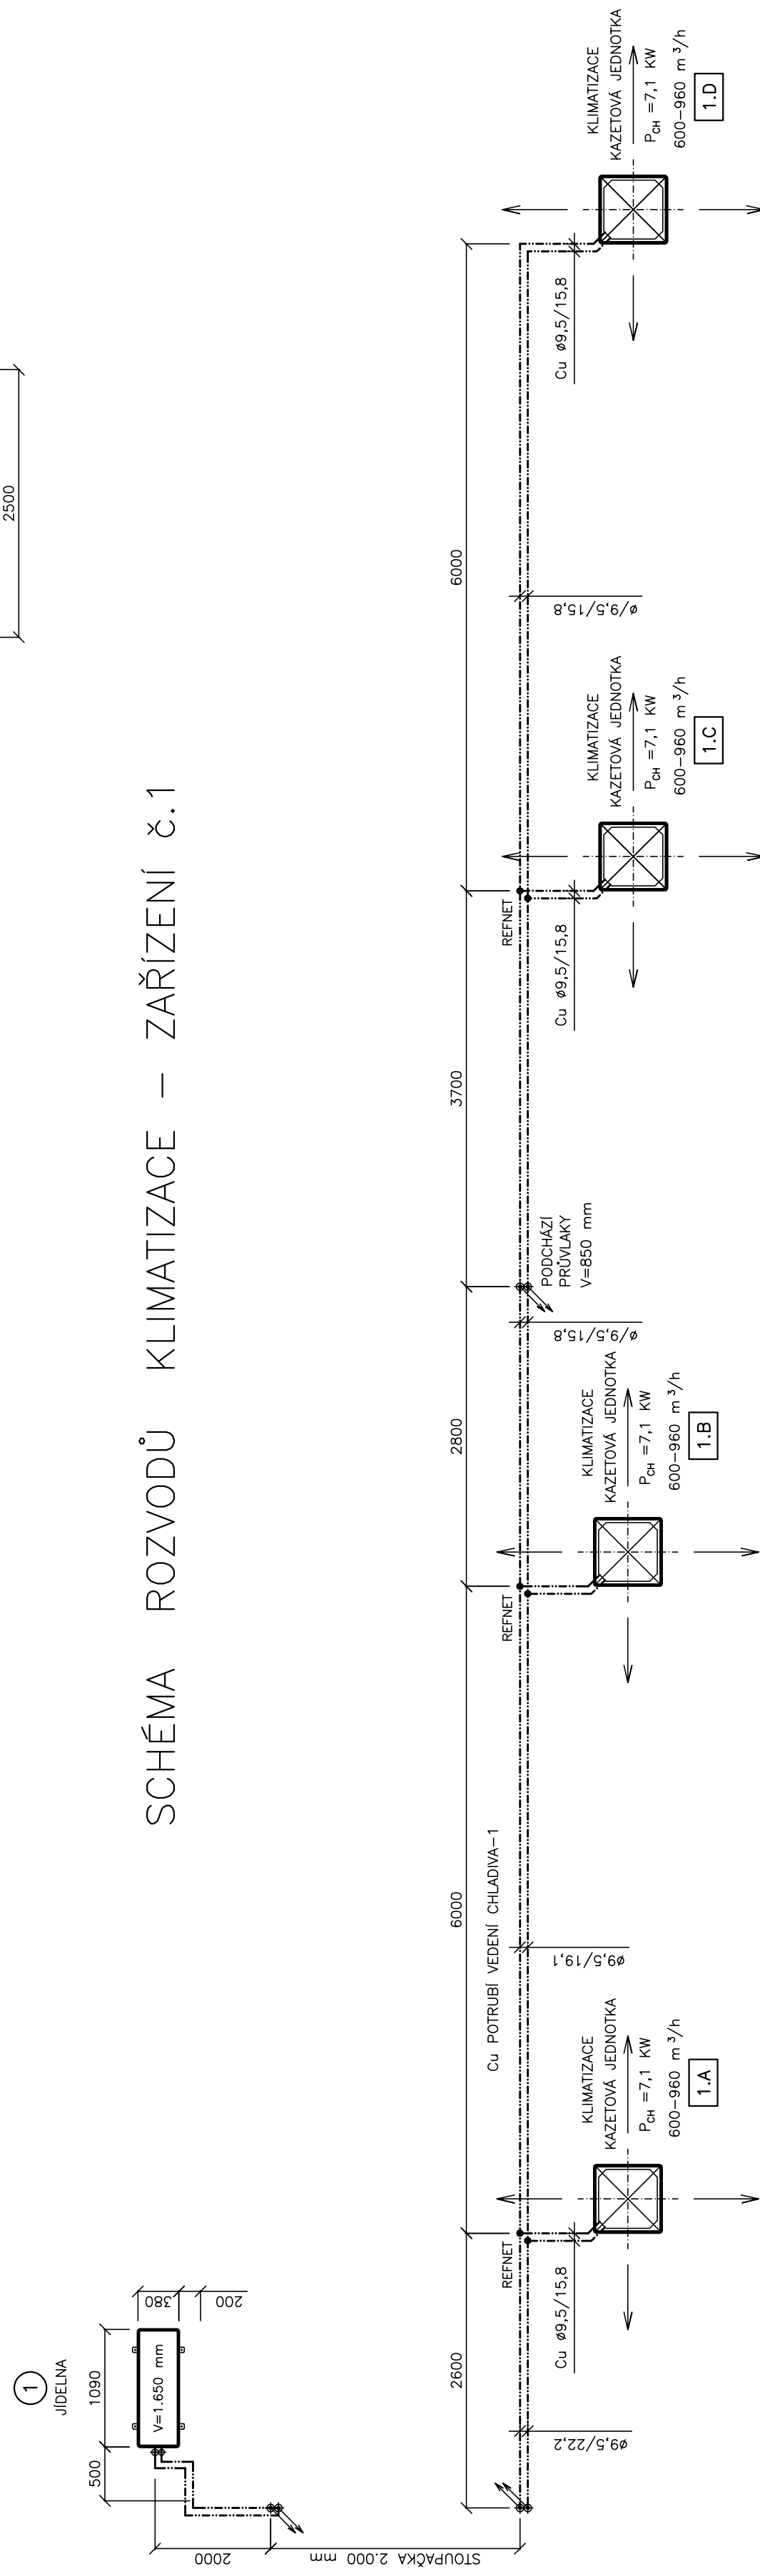

ZODPOVĚDNÝ PROJEKTANT:		VYPRACOVÁVĚL:		<div>PETR MATOUŠEK <b>AIR GAS Projekt</b> KRYŽANOVKA 9292, ZÁVODU MÍRU 5785 Tel.: +420 607016345 Email: petr.matus@airgas.cz ICO: 620 85 398.</div>		
Pet Matoušek		Pet Matoušek				
INVESTOR:	KKN a.s., nemovitce Karlový Vary, Bezručova 19, 360 66 K. Vary					
OBJEDNÁVATEL:	KKN a.s., nemovitce Karlový Vary, Bezručova 19, 360 66 K. Vary					
A/N/C:						
<b>KARLOVARSKÁ KRAJSKÁ NEMOCNICE a.s.</b>						
<b>OBJEKT - D-2.N.P. - JIDELNA ZAMĚSTNANCŮ, VÝDEJ JIDEL</b>						
<b>D.1.4.3 - CHLAZENÍ, KLIMATIZACE</b>						
KRAJ:	Karlovarský	STUPEŇ PRŮ:		Dokumentace pro provádění stavby		MĚŘÍTKO:
DATAUM:	12 / 2023	ZAR. ČÍSLO:		AGP 31 / 2023		1 : 50
OBSAH VÝKRESU:						
<b>SCHEMA ROZVODŮ KLIMATIZACE</b>						
ČÍSLO PRŮLOHY:						
D.1.4.3 - 04						