


TĚLOCVIČNA

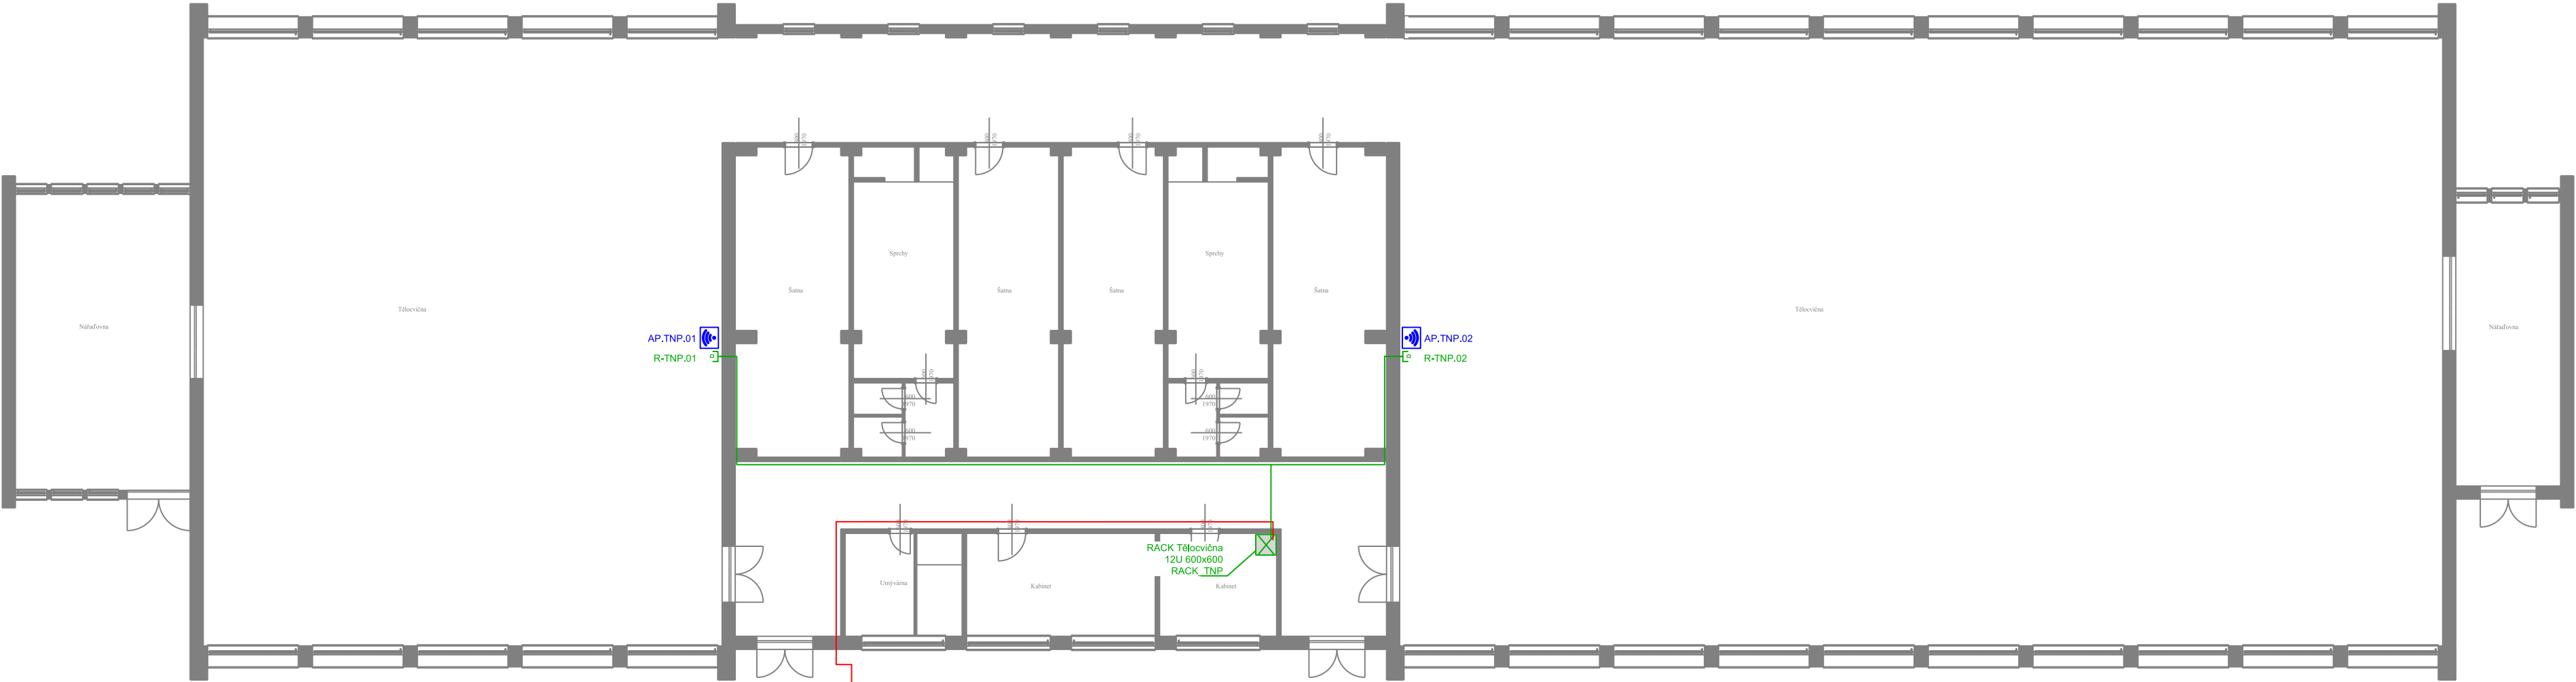

Optický kabel,
8 vláken
z Hlavní budovy - RACK_ZNP

LEGENDA ZNAČEK SLP:

	RACK DATOVÝ ROZVÁDĚČ 42U
	AP WIFI PŘÍSTUPOVÝ BOD
	ZÁSUVKA KOMUNIKAČNÍ - DATOVÁ 2PORTOVÁ cat.6
	ZÁSUVKA KOMUNIKAČNÍ - DATOVÁ 1PORTOVÁ cat.6
	VEDENÍ - STK Kabel UTP cat.6
	VEDENÍ - STK OPTICKÝCH KABELŮ , kabel single mode 8 vláken

1:150
A2