



POVODNÍ STRANA




NAVODNÍ STRANA



NAVODNÍ STRANA

POVODNÍ STRANA


POHLEDY 1:400

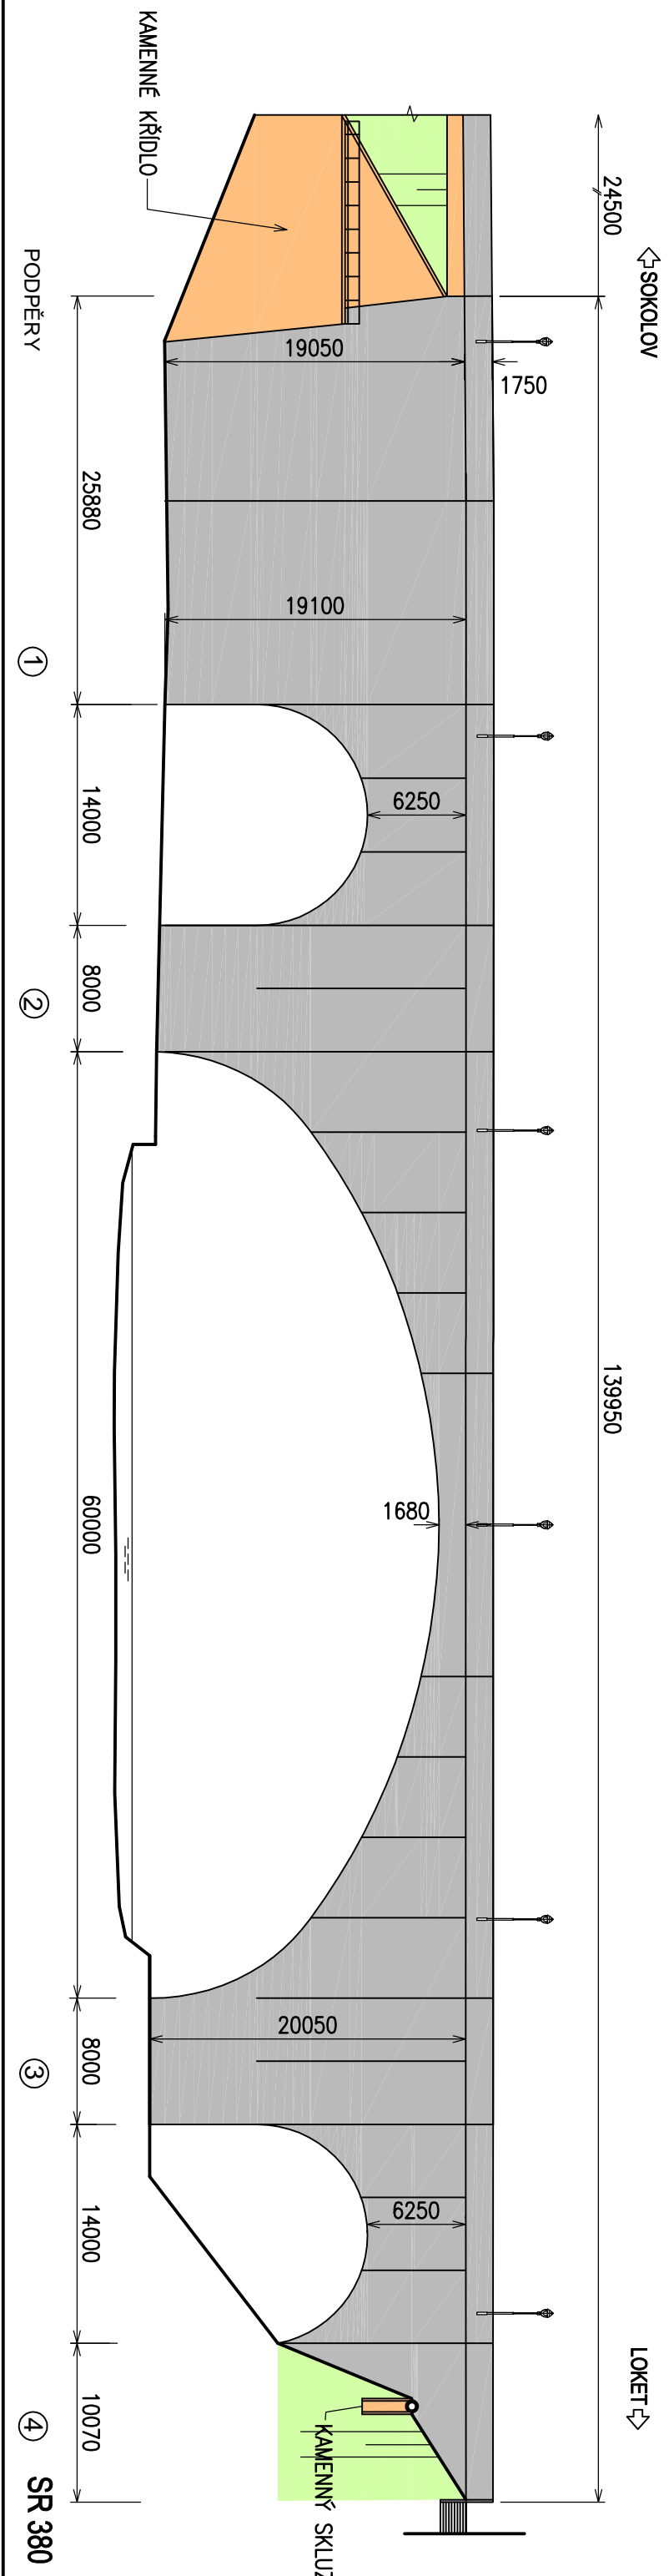

NAVODNÍ STRANA

LOKET


SOKOLOV

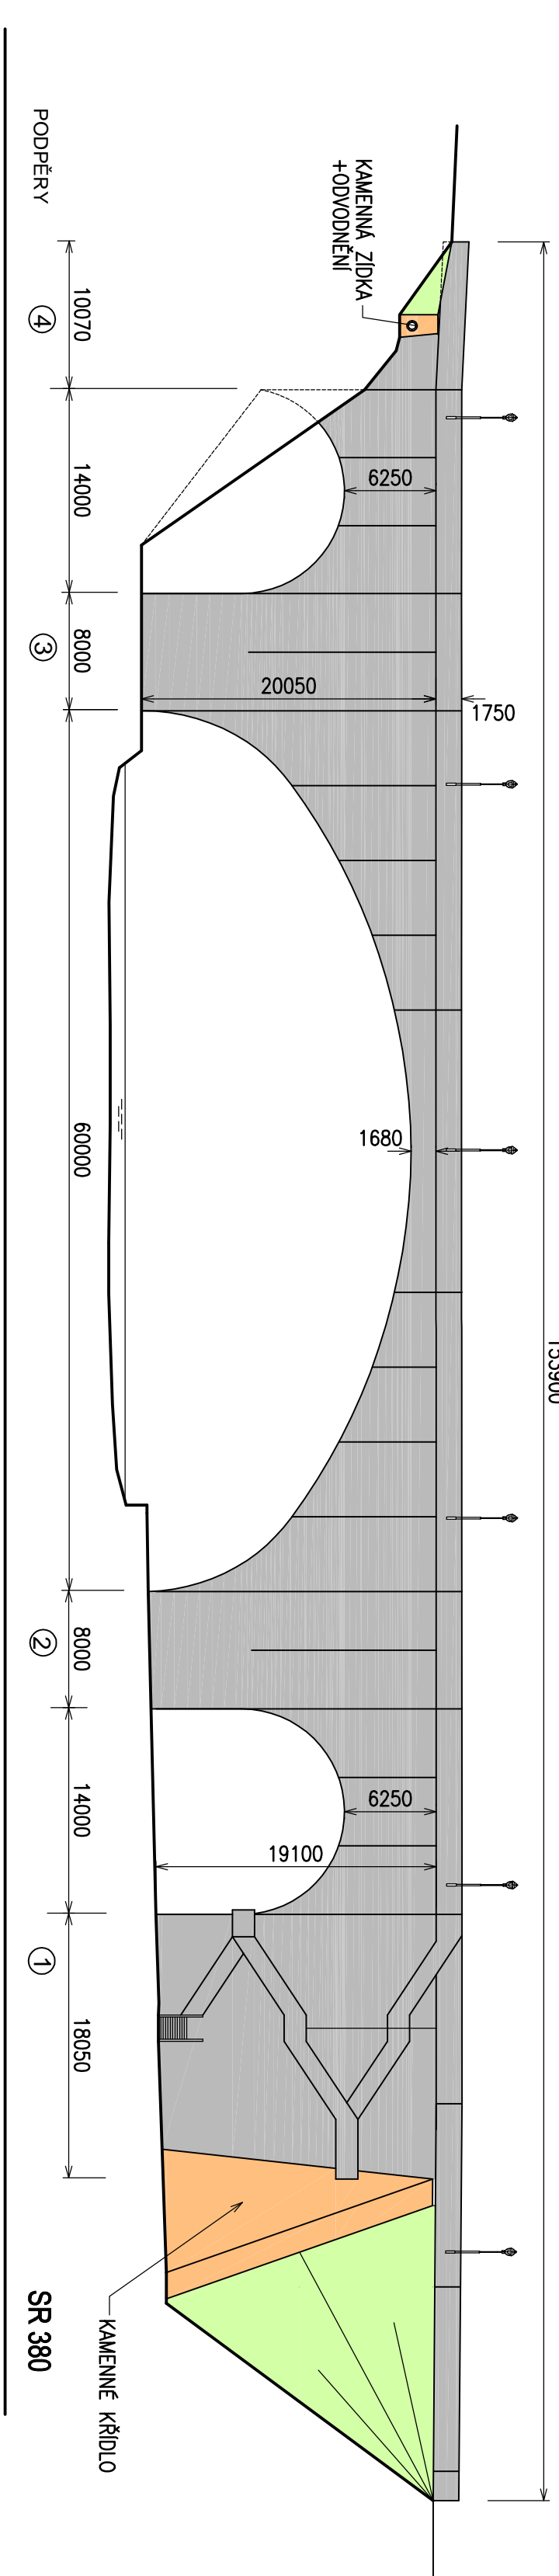

POVODNÍ STRANA



NAVODNÍ STRANA-SCHODIŠTĚ

Výpracovní:		Zodp. projektant:		HfP:		Techn. kontrola:	
ING. MILENA NAVRATILOVÁ		ING. JAN PROCHÁZKA		ING. JAN PROCHÁZKA		ING. JAN PROCHÁZKA	
podpis:		podpis:		podpis:		podpis:	
Objekt: LOKET				koj: KARLOVARSKÝ			
Investor: KRAJSKÁ SPRÁVA A ÚDRŽBA SILNIC KARLOVARSKÉHO KRAJE							
Objednatel: KRAJSKÁ SPRÁVA A ÚDRŽBA SILNIC KARLOVARSKÉHO KRAJE							
Zakázka:							
REKONSTRUKCE MOSTU EV.Č.209-010a PŘES OHŘÍ V LOKTI							
SO 01-SANACE POHLEDYÝCH PLOCH							
Název přílohy:							
POHLEDY							
Zhotovitel:				 PONTIKA s.r.o. IČO 26342669 Sportovní 4 360 09 Karlovy Vary tel. 353 228 240 pontika@pontika.cz			
Č. zakázky:				2015-46			
Datum:				1/2016			
Formát:				444			
Měřítko:				1:400			
Stupeň PD:				aktualizace DSP			
Číslo přílohy:				Souprava:			
C3							