



VZOROVÝ PŘÍČNÝ ŘEZ  
STÁVAJÍCÍ STAV  
1:25

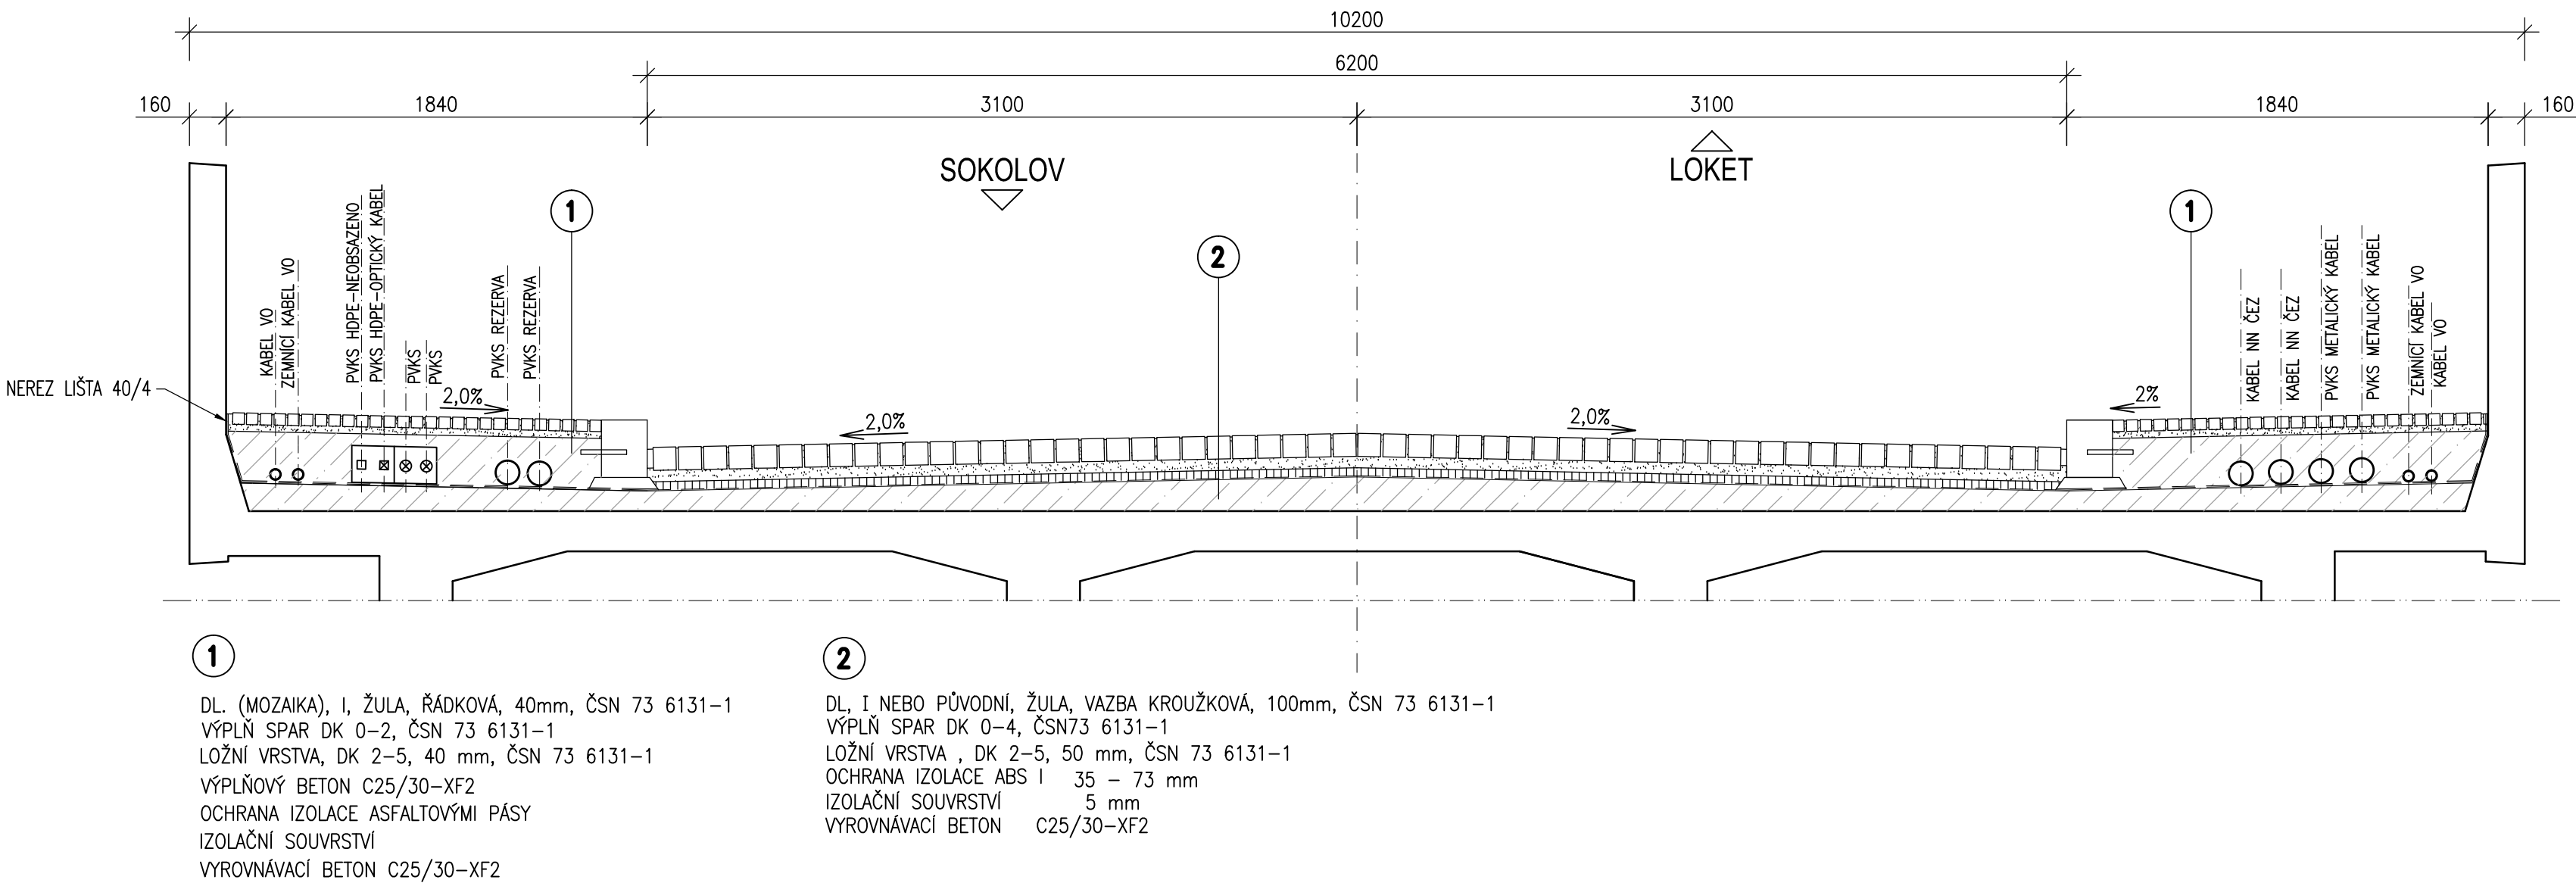

VZOROVÝ PŘÍČNÝ ŘEZ  
OPRAVA MOSTNÍHO ZÁVĚRU  
1:25

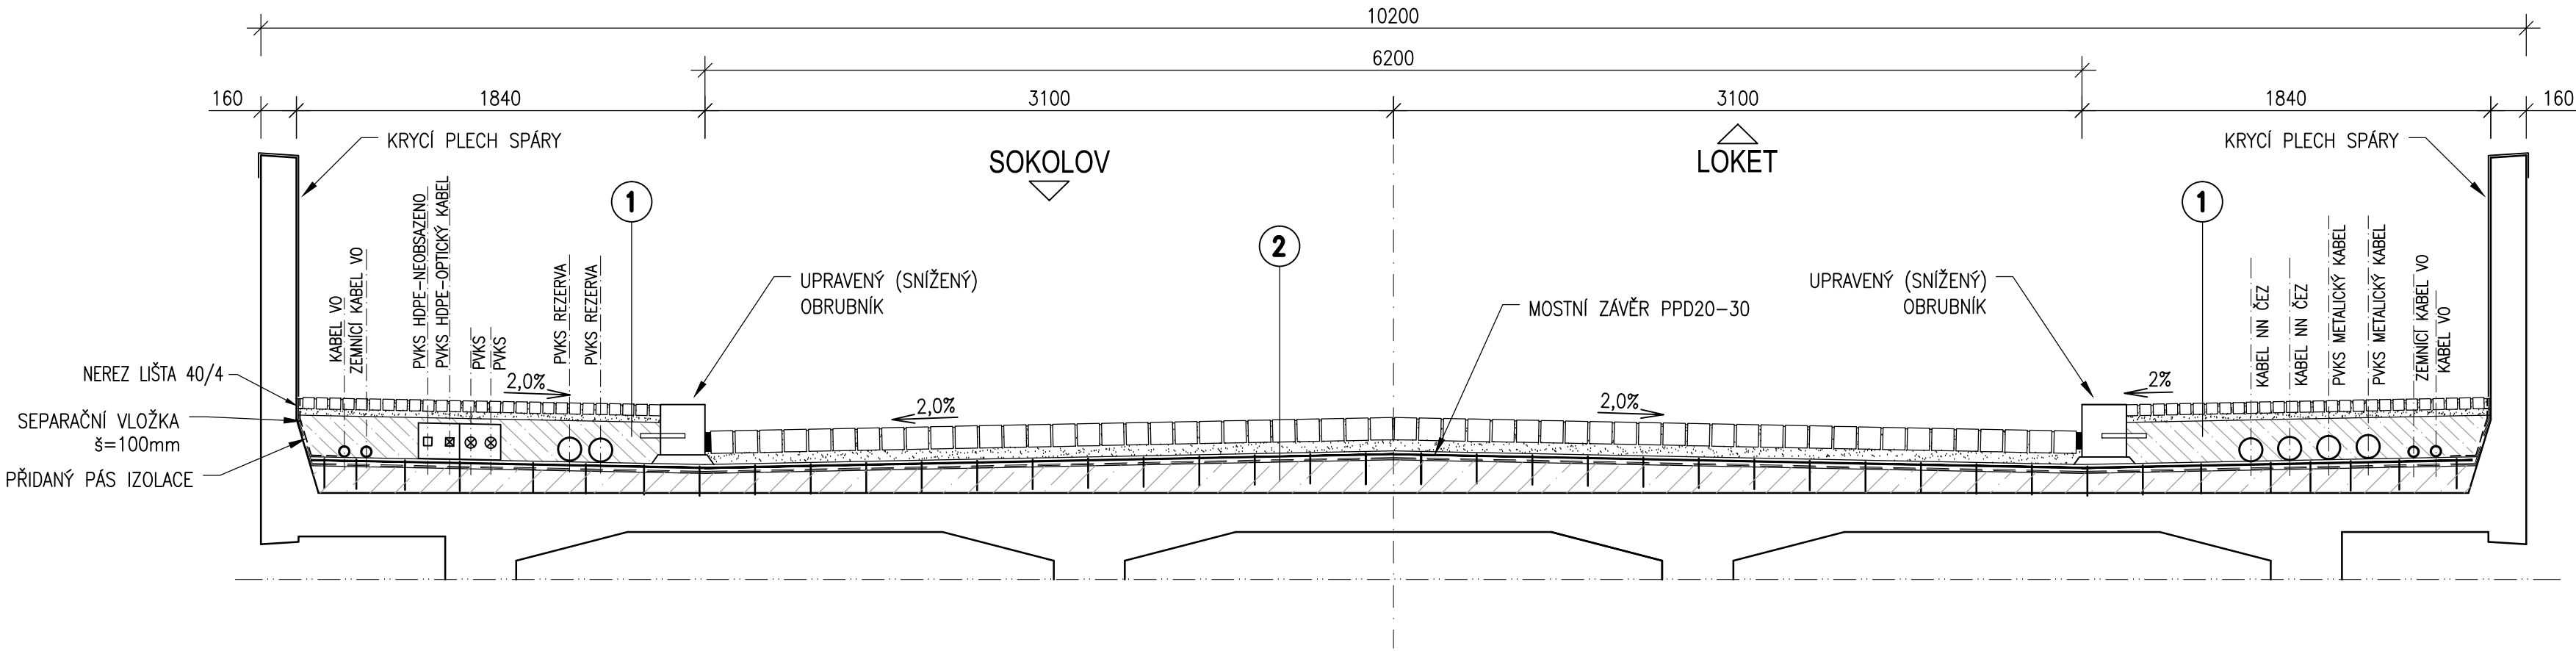

Vypracoval: ING.LUDĚK OBERHOFNER podpis:	Zodp. projektant: ING.LUDĚK OBERHOFNER podpis:	HIP: podpis:	Techn. kontrola: ING.JAN PROCHÁZKA podpis:	Zhotovitel:  <b>PONTIKA s.r.o.</b> IČO 26342669 Sportovní 4 360 01 Karlovy Vary tel. 353 228 240 pontika@pontika.cz
Obec: LOKET	Kraj: KARLOVARSKÝ	Investor: KRAJSKÁ SPRÁVA A ODŘZBA SILNIC KARLOVARSKÉHO KRAJE		
Objednatel: KRAJSKÁ SPRÁVA A ODŘZBA SILNIC KARLOVARSKÉHO KRAJE				Č. zakázky: 2015-46
Zakázka:				Datum: 1/2016
REKONSTRUKCE MOSTU EV.Č.209-010a PŘES OHŘI V LOKTI SO 03-OPRAVY DILATAČNÍCH ZÁVĚRŮ				Formát: 6A4
Název přílohy:				Měřítko: 1:25
VZOROVÝ ŘEZ OSOU ZÁVĚRU				Stupeň PD: DSP
				Číslo přílohy: C2
				Souprava: