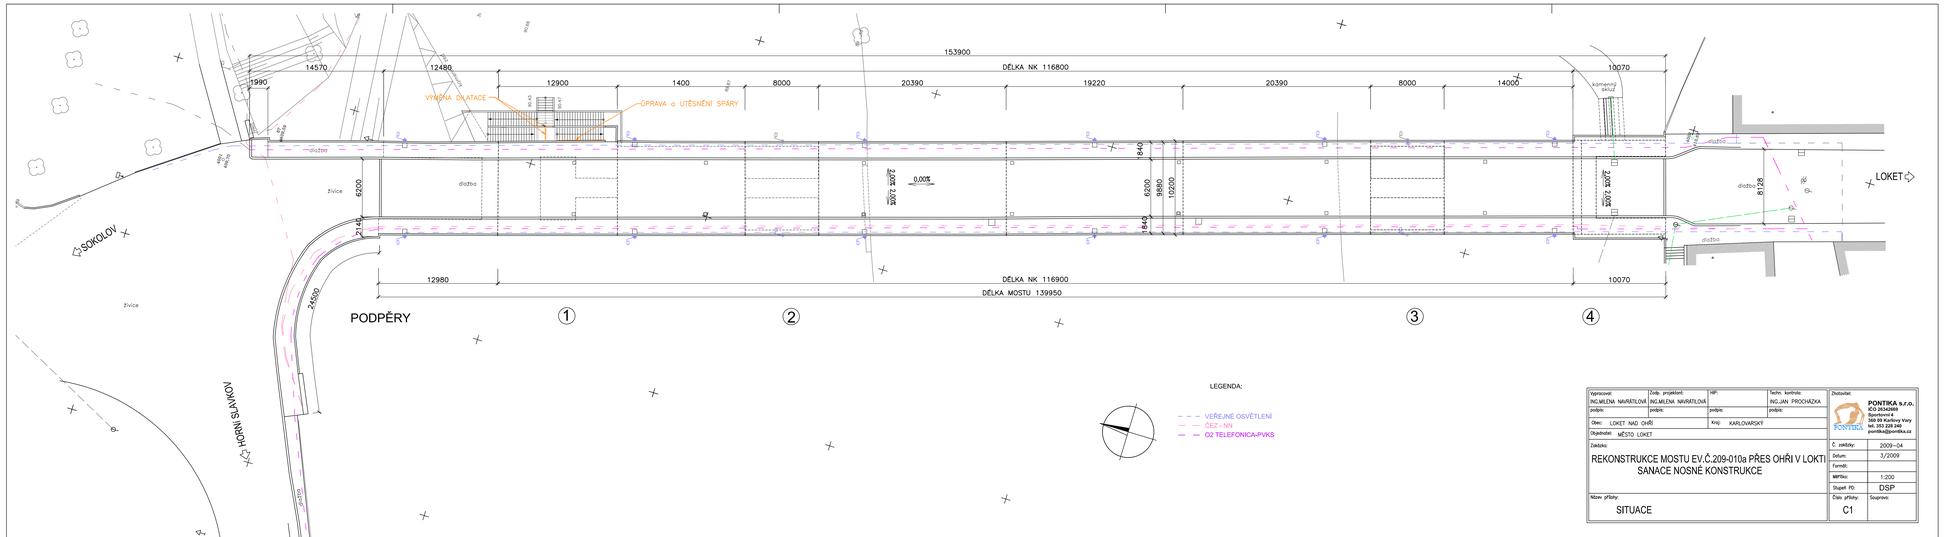

Vypracoval: ING.MILENA NAVRÁTILOVÁ	Zodp. projektant: ING.MILENA NAVRÁTILOVÁ	HIP:	Techn. kontrola: ING.JAN PROCHÁZKA	Zhotovitel: PONTIKA s.r.o. ICO 26342609 Sportovní 4 360 09 Karlovy Vary tel. 353 228 240 pontika@pontika.cz
podpis:	podpis:	podpis:	podpis:	
Obec: LOKET NAD OHŘÍ		Kraj: KARLOVARSKÝ		
Objednatel: MĚSTO LOKET				
Zakázka: REKONSTRUKCE MOSTU EV.Č.209-010a PŘES OHŘI V LOKTI SANACE NOSNÉ KONSTRUKCE				Č. zakázky: 2009–04
				Datum: 3/2009
				Formát:
				Měřítko: 1:200
				Stupeň PD: DSP
Název přílohy: SITUACE				Číslo přílohy: C1 Soupravo: