
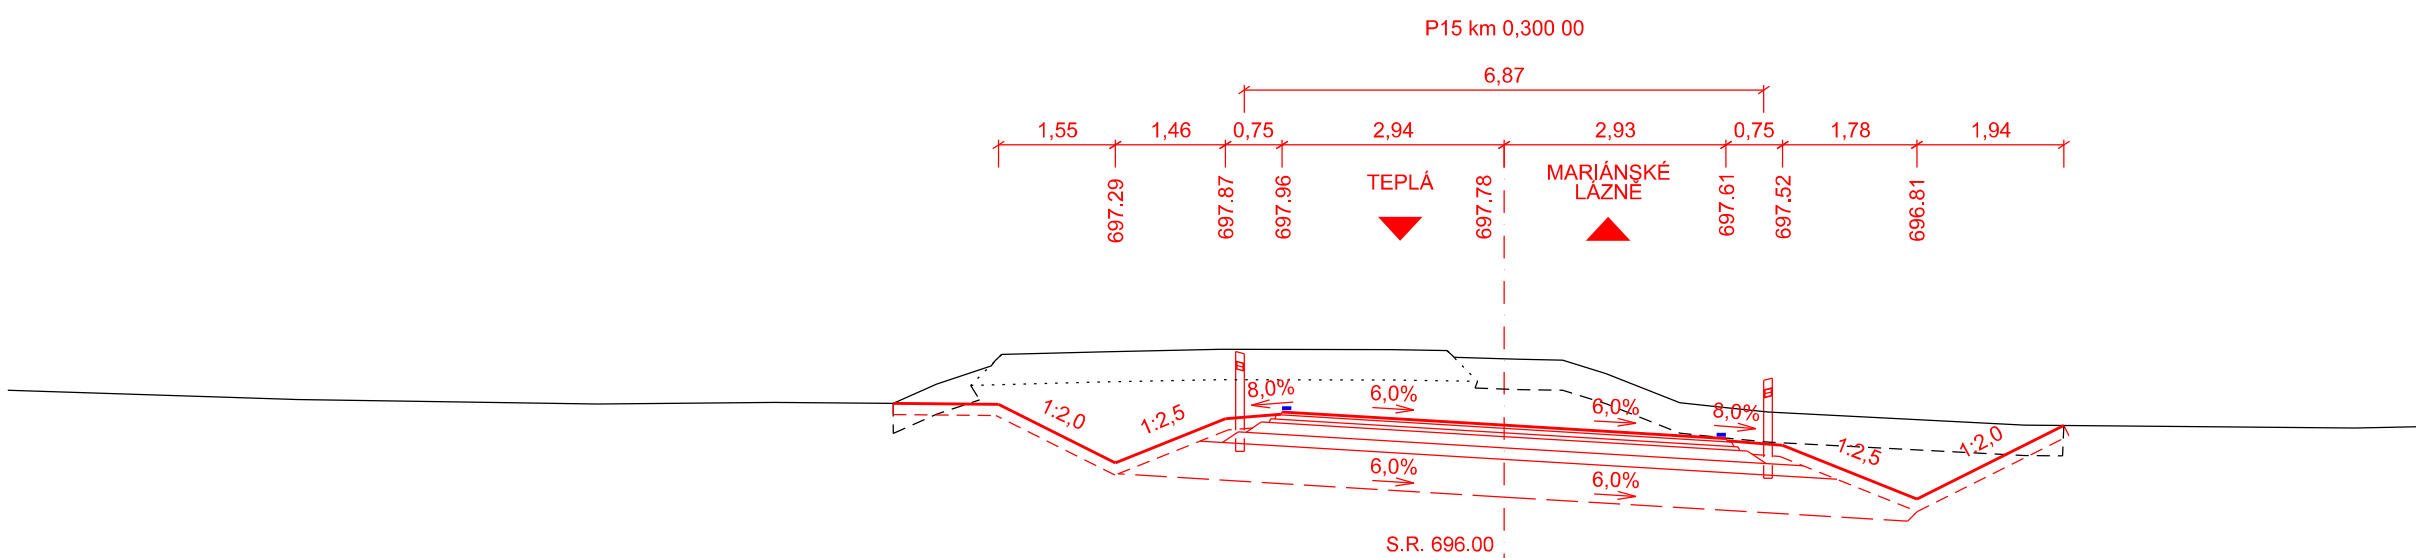
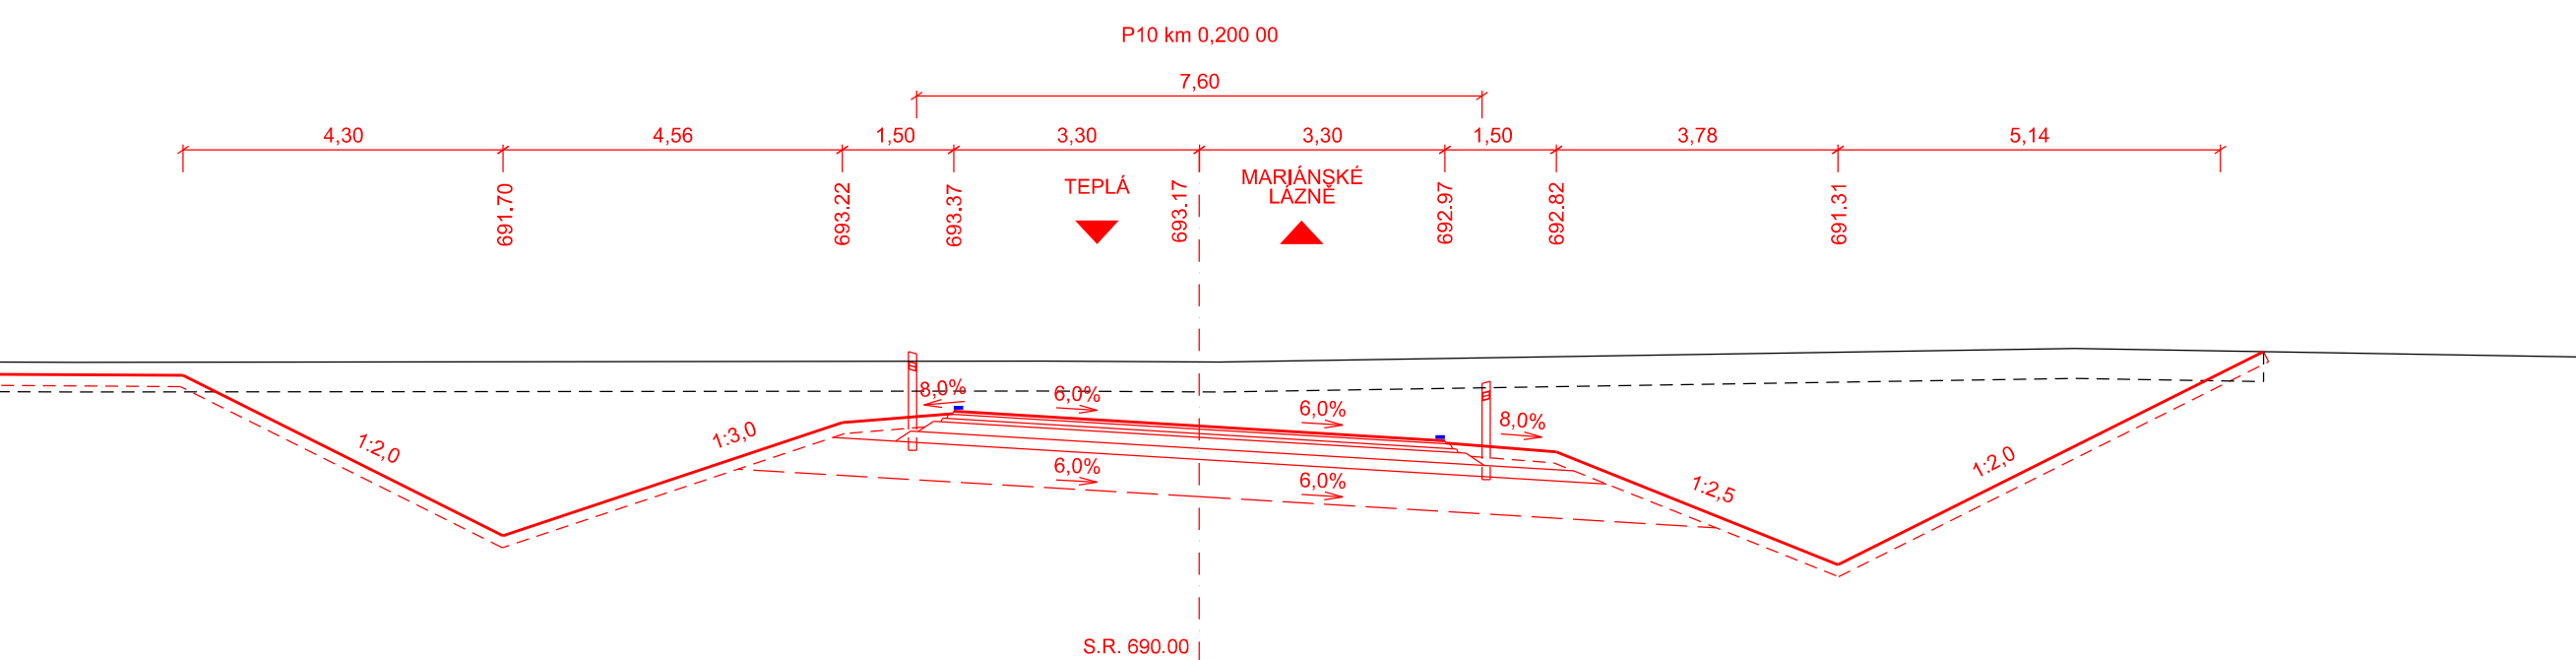
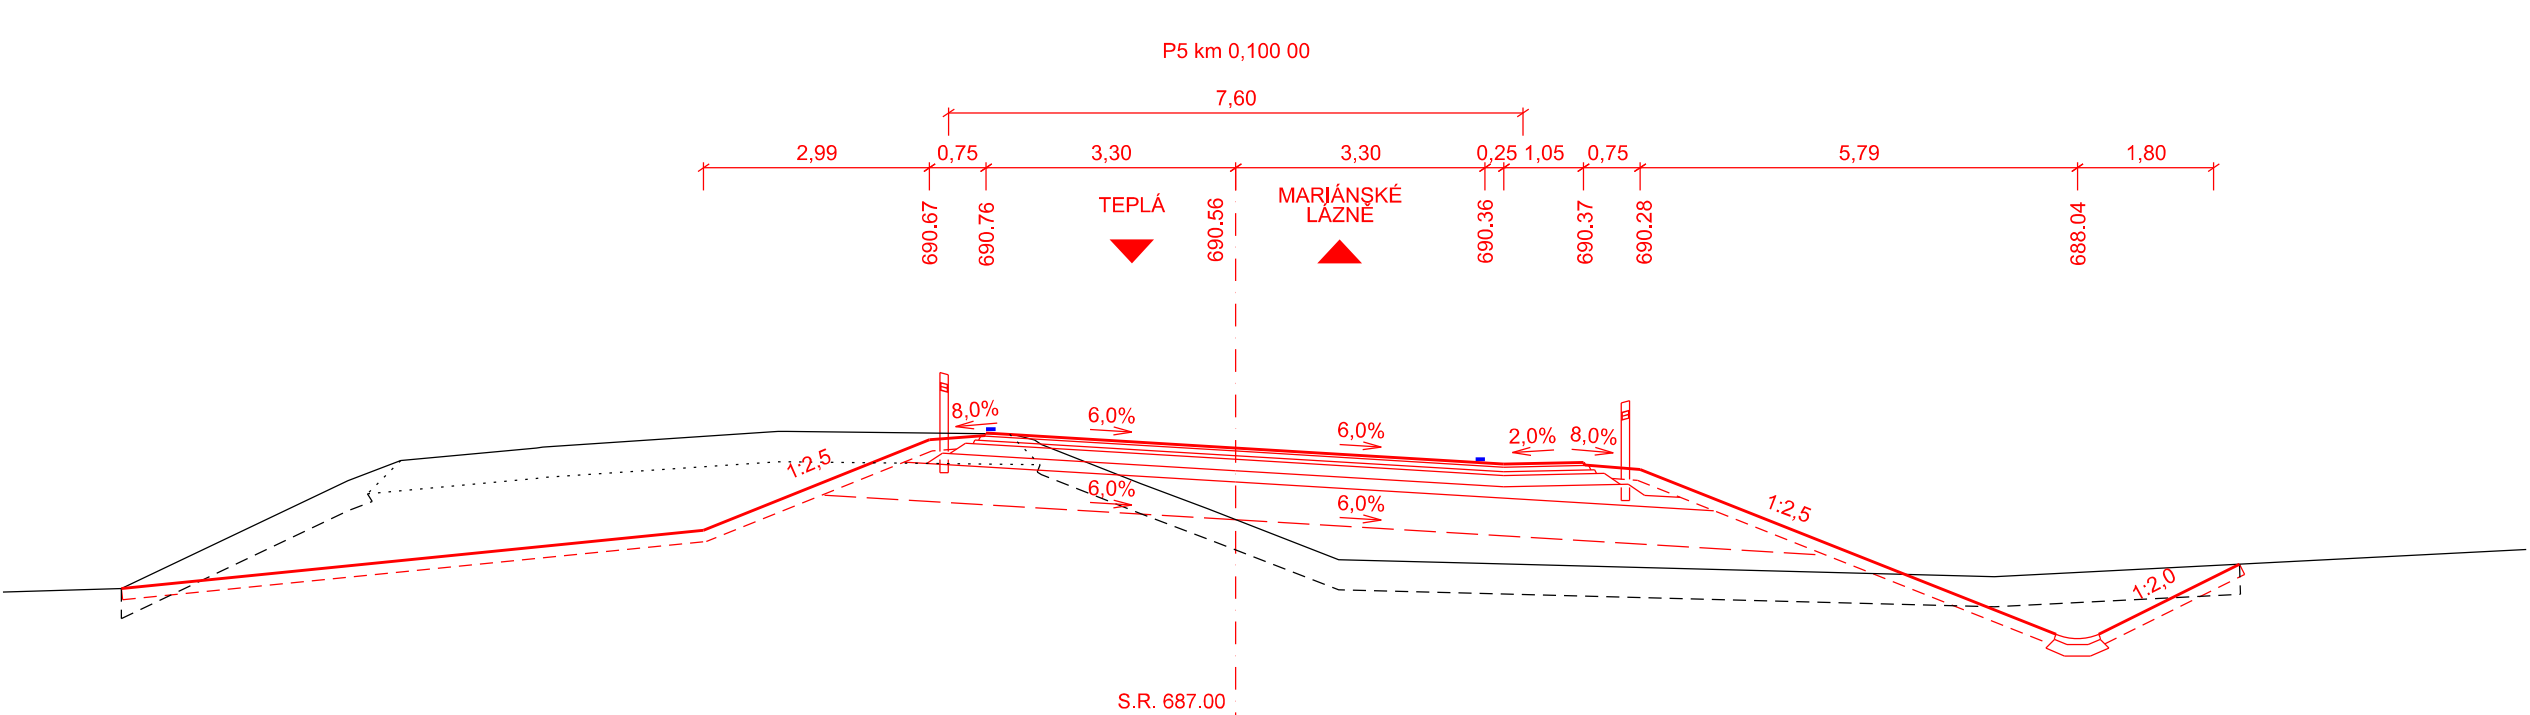
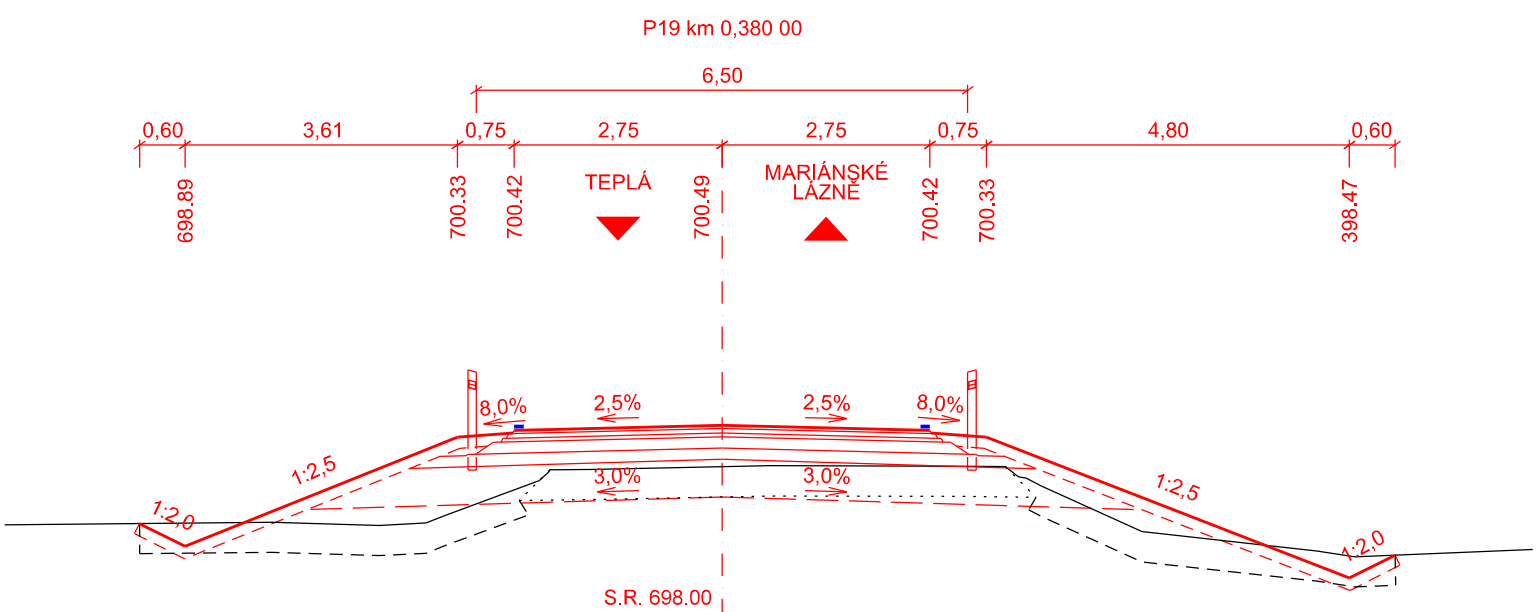
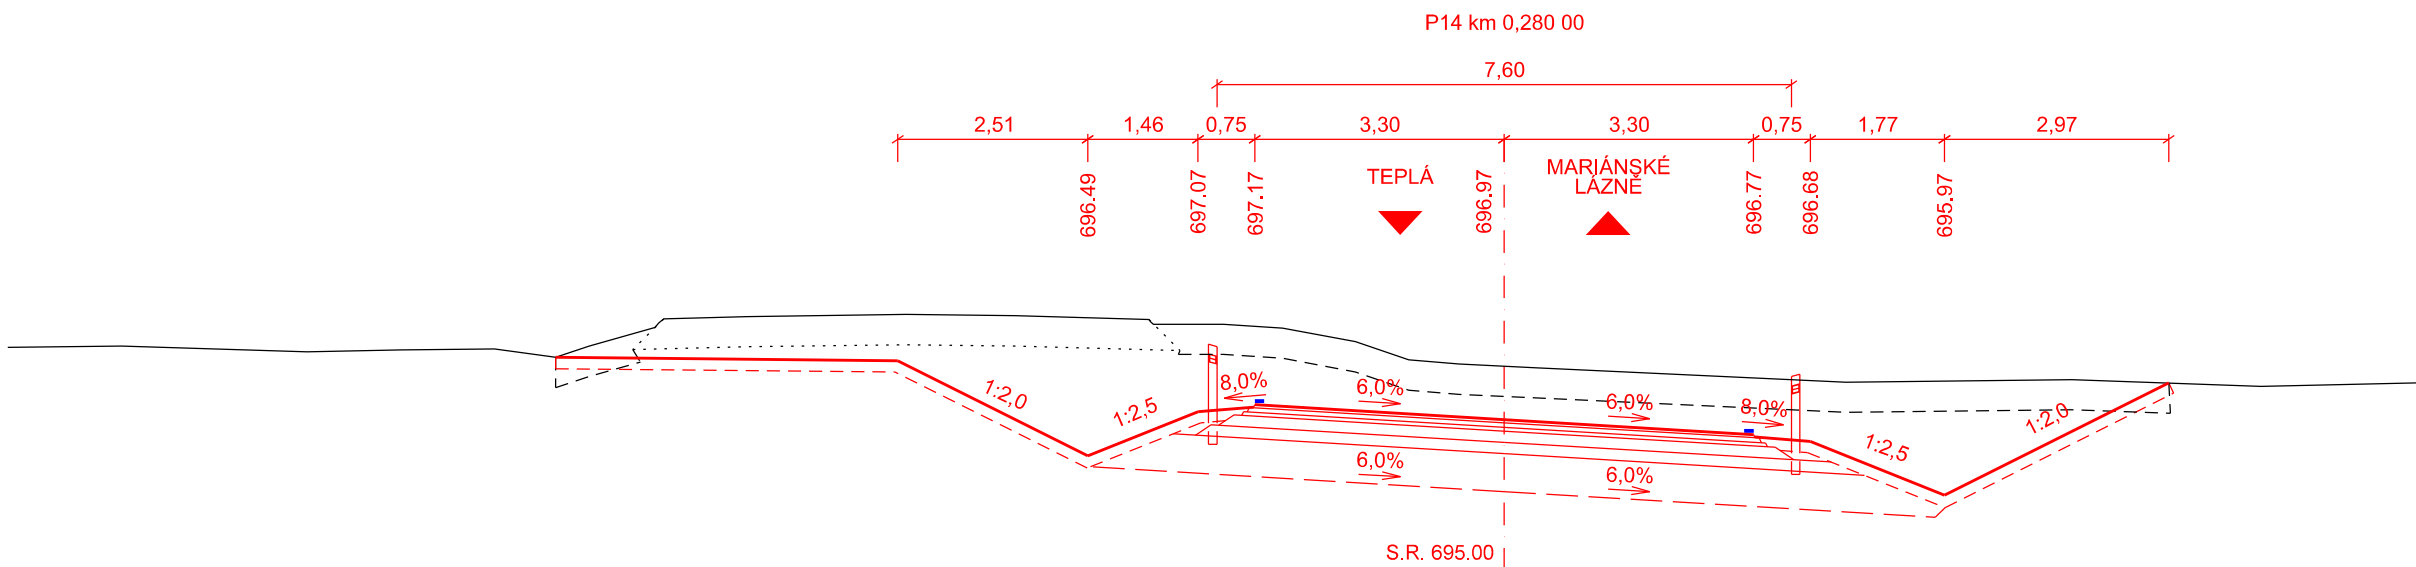
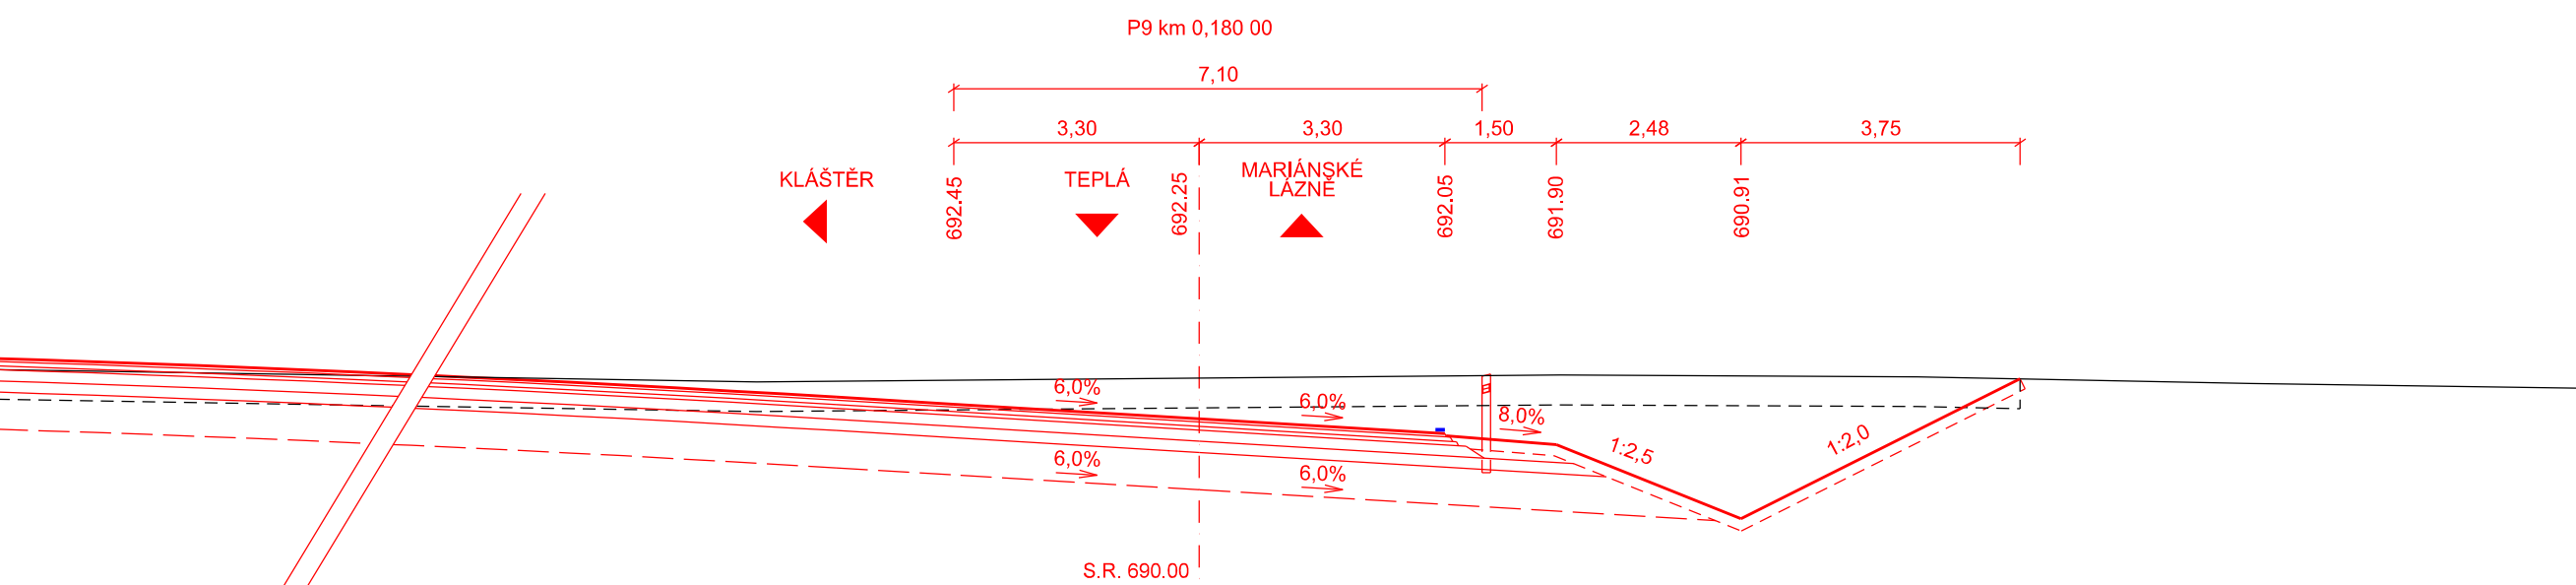
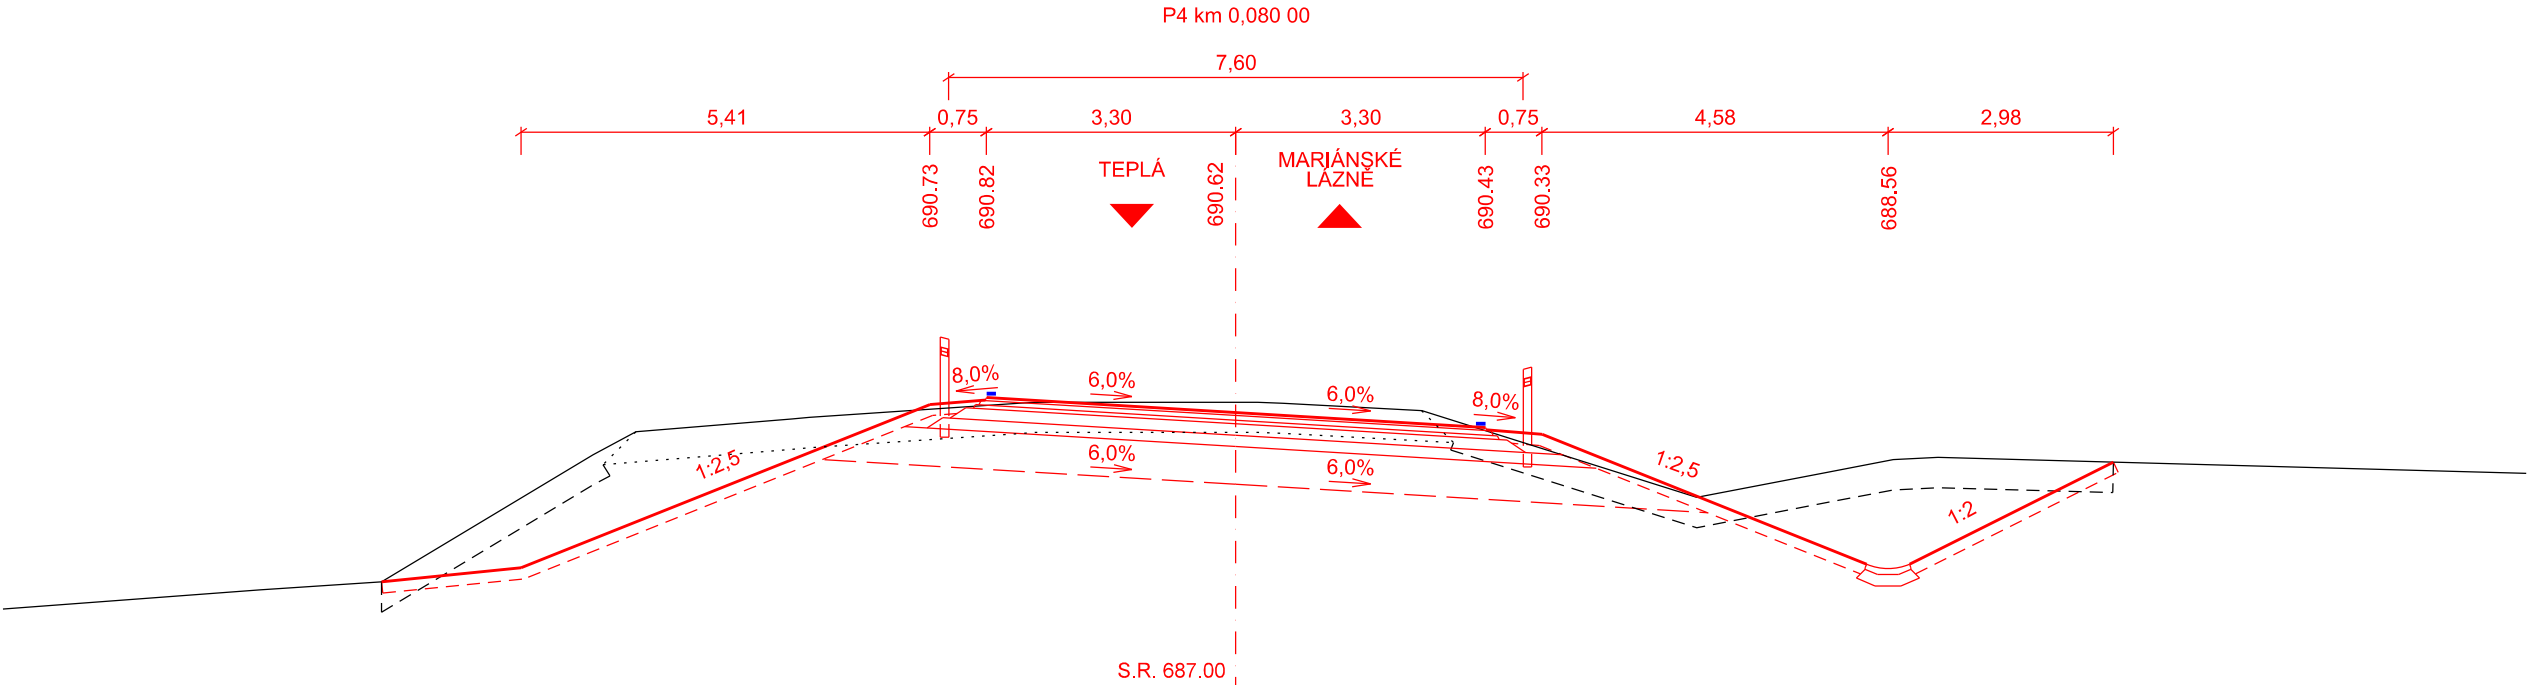
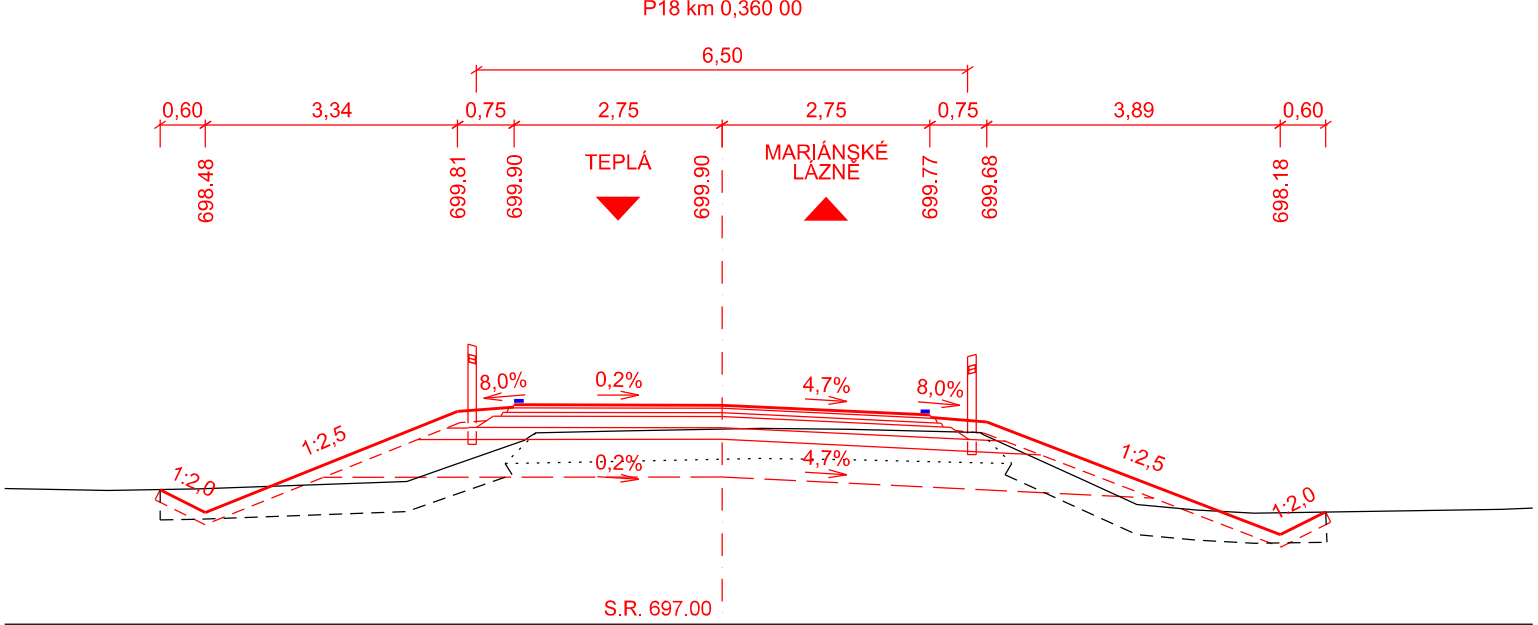
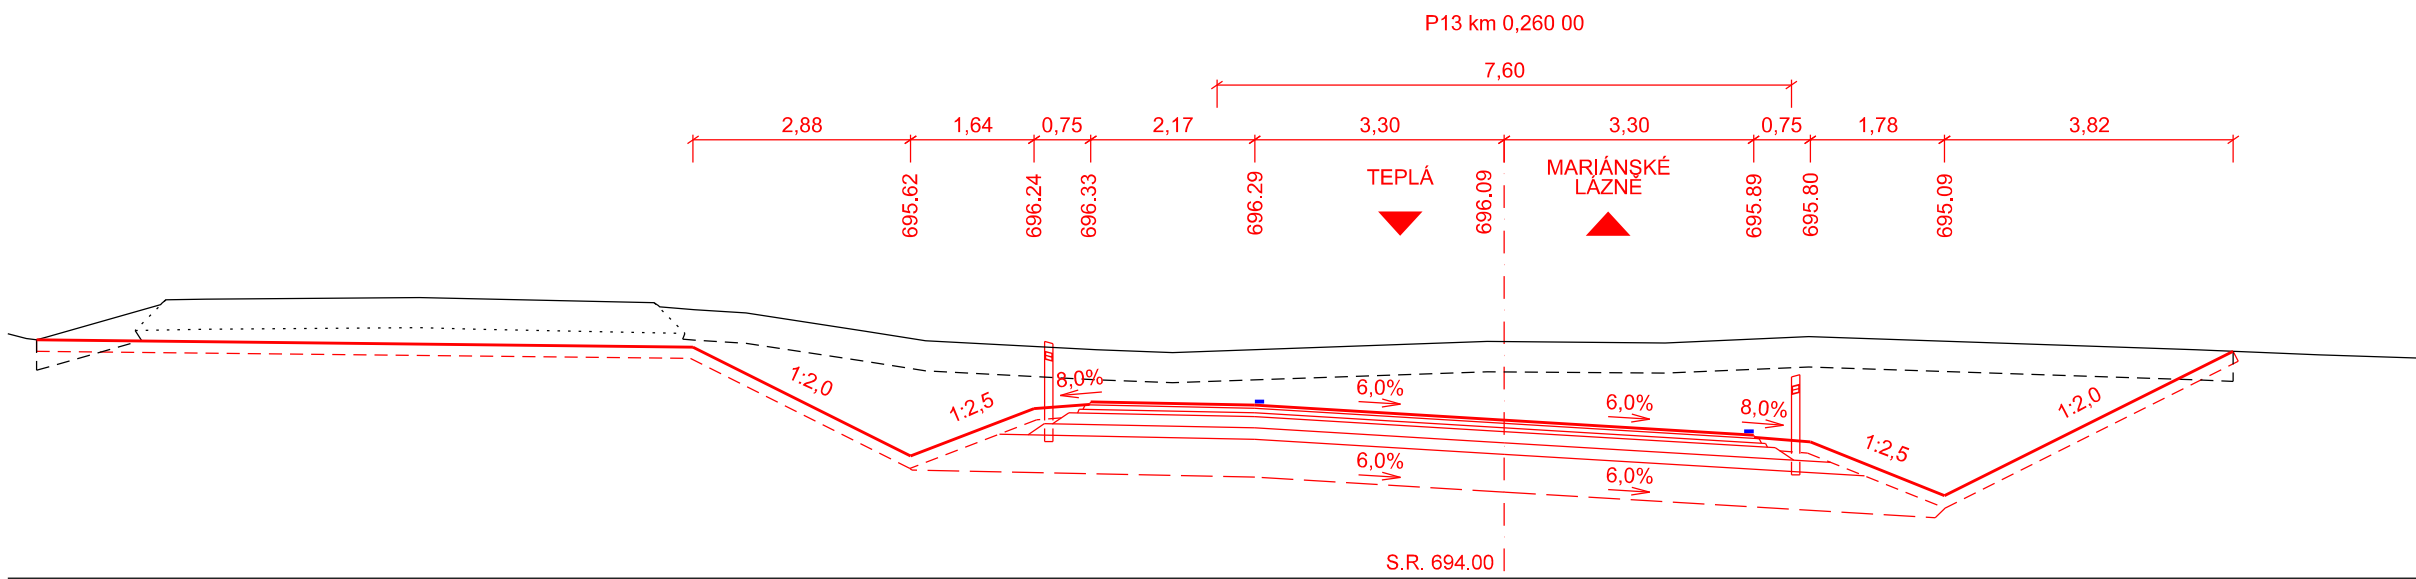
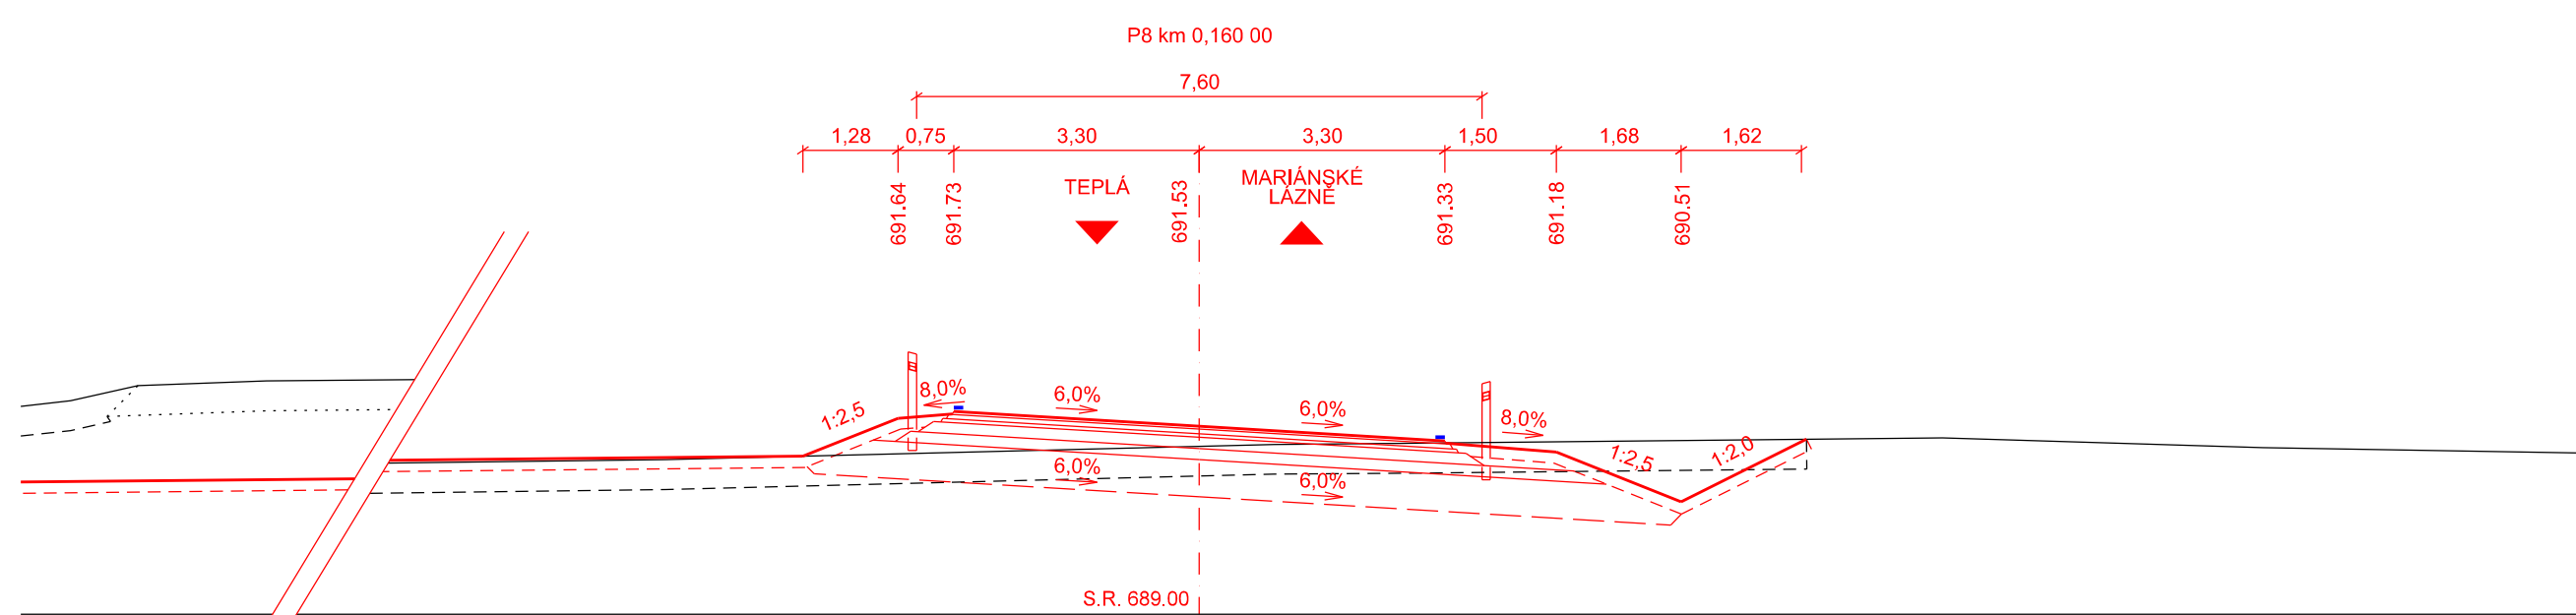
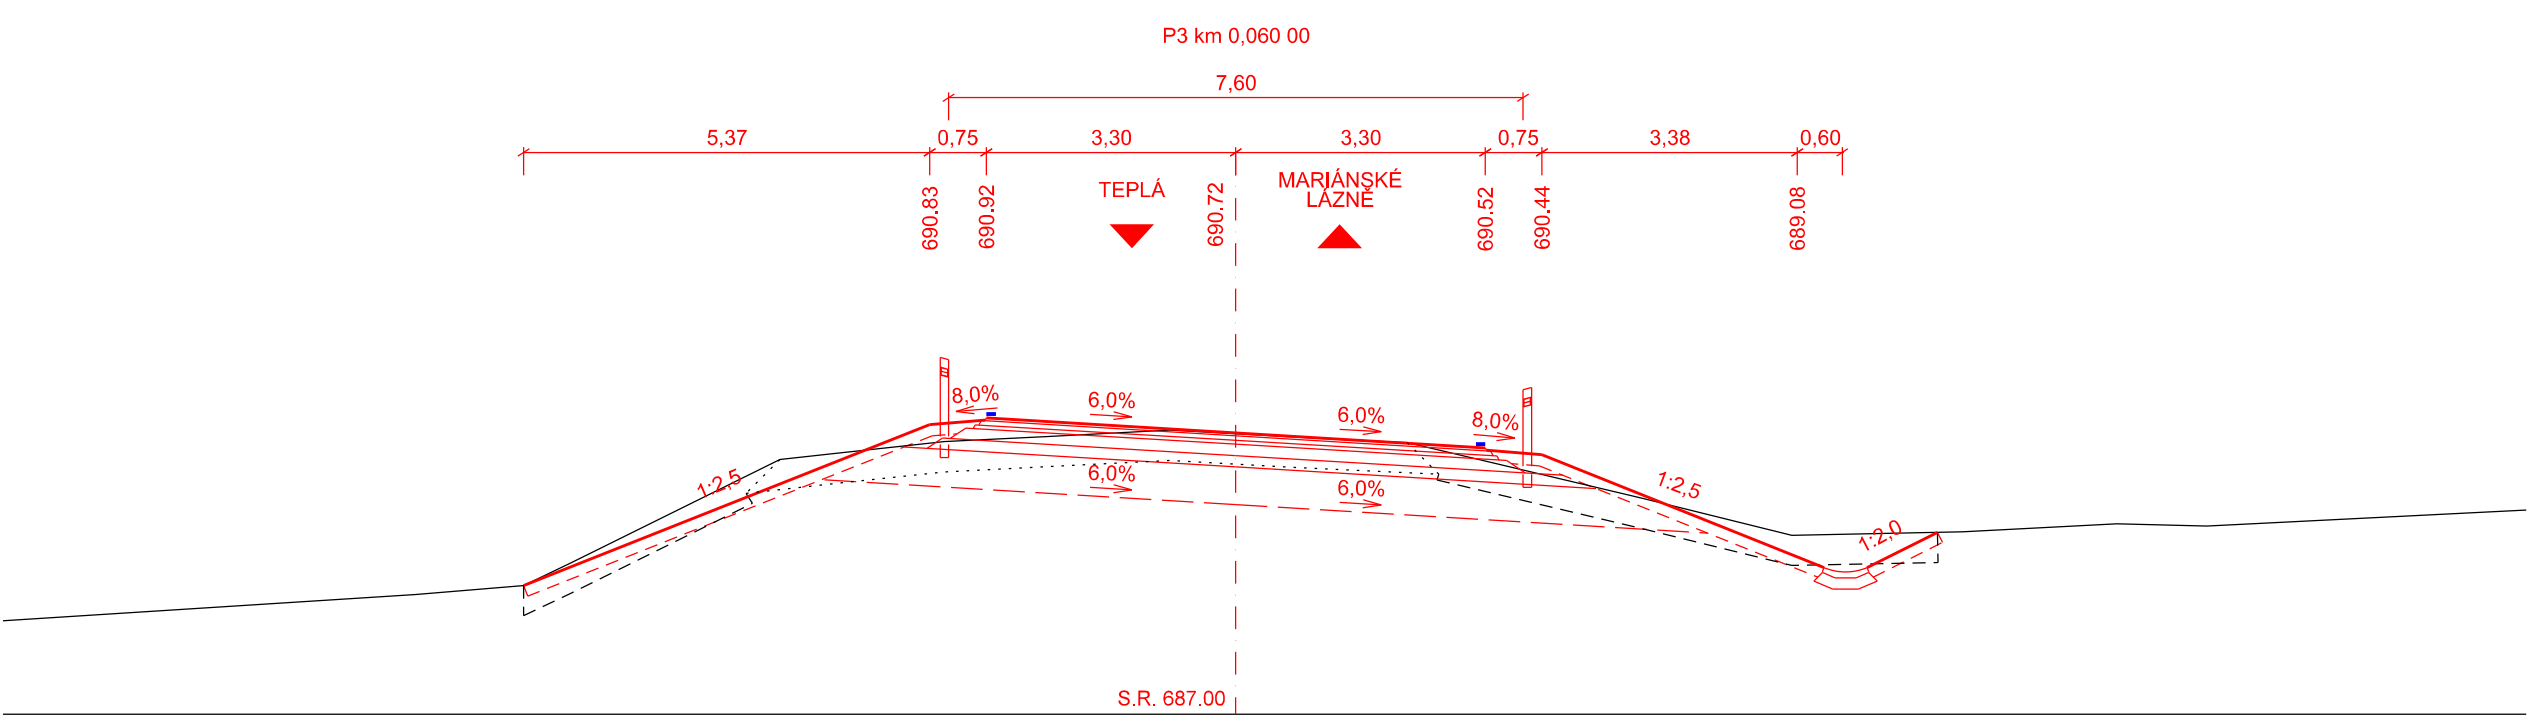
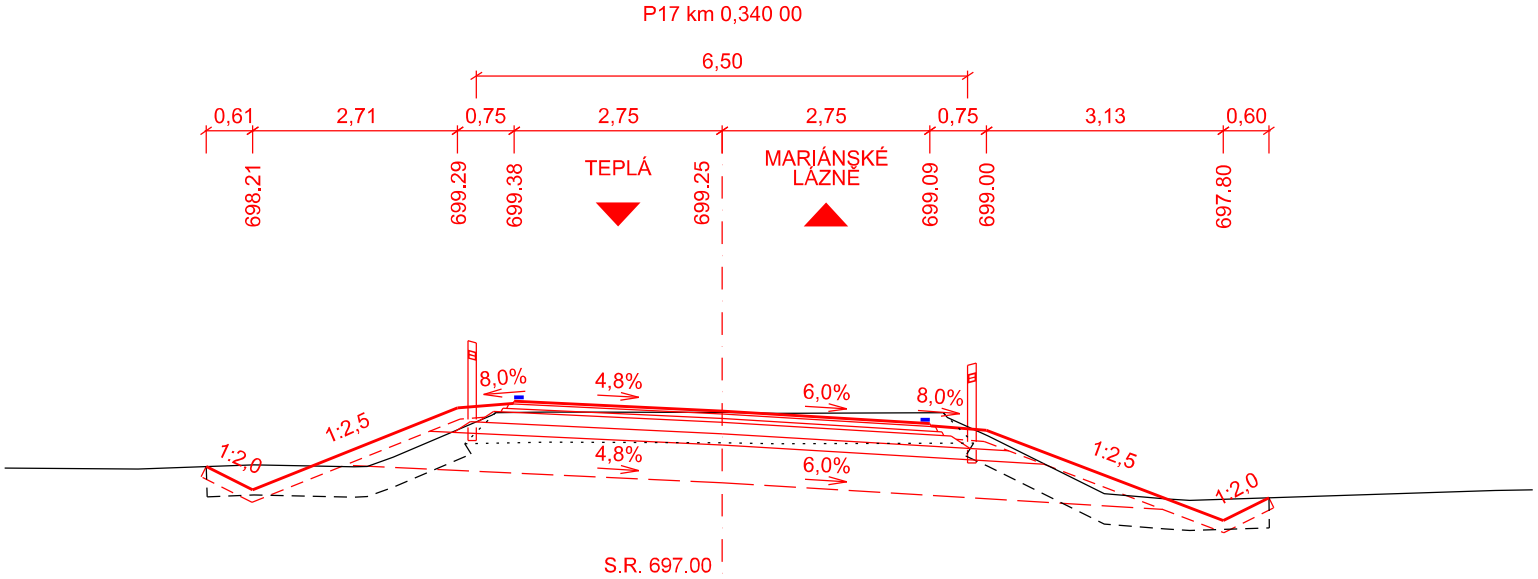
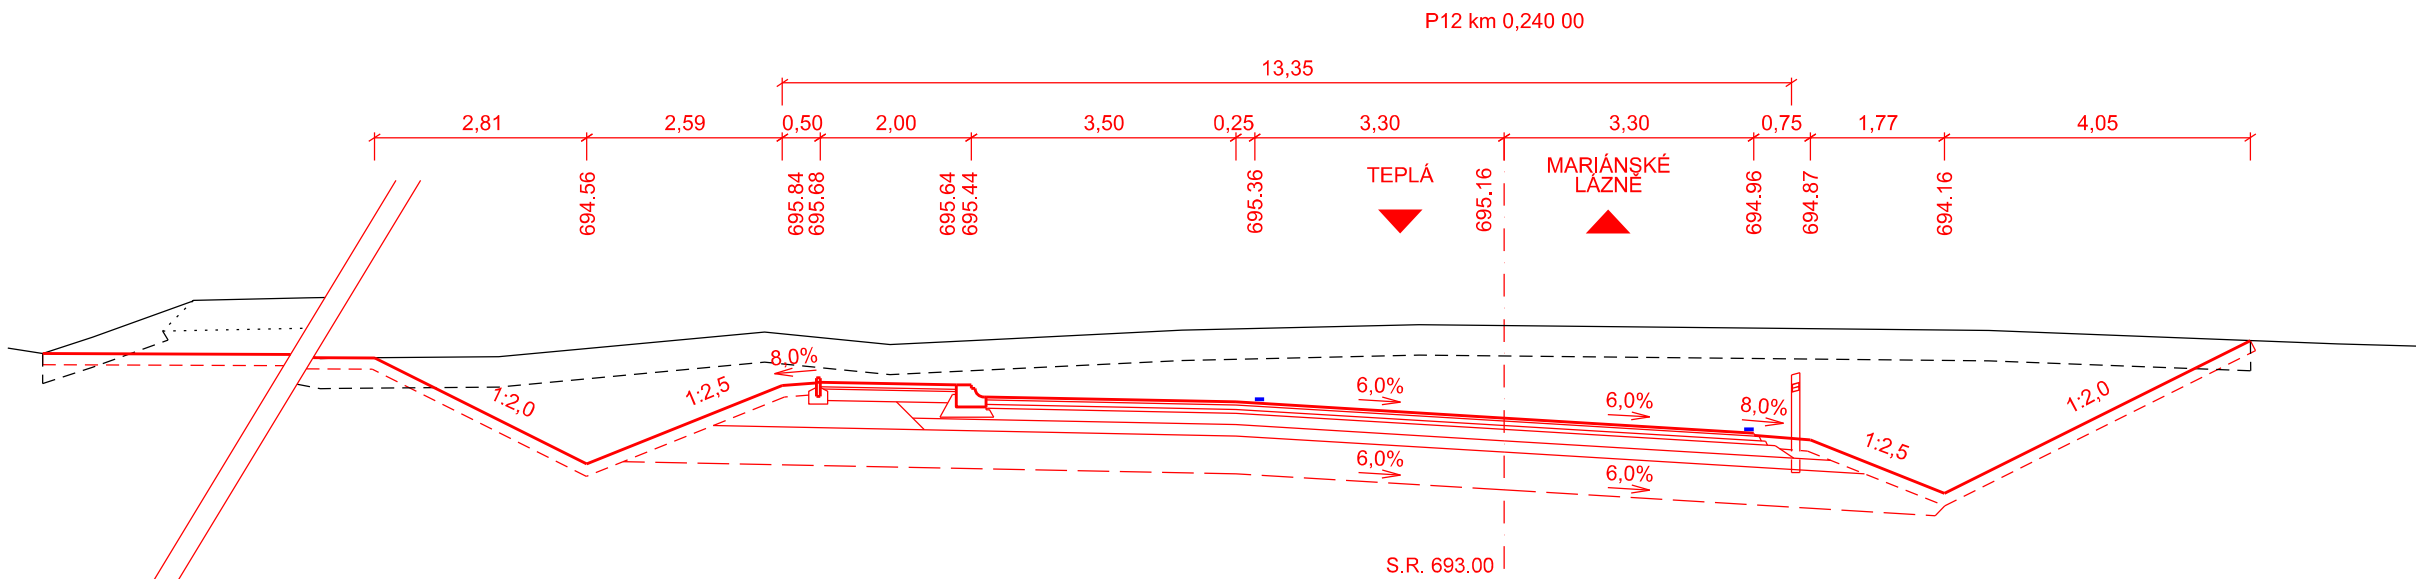
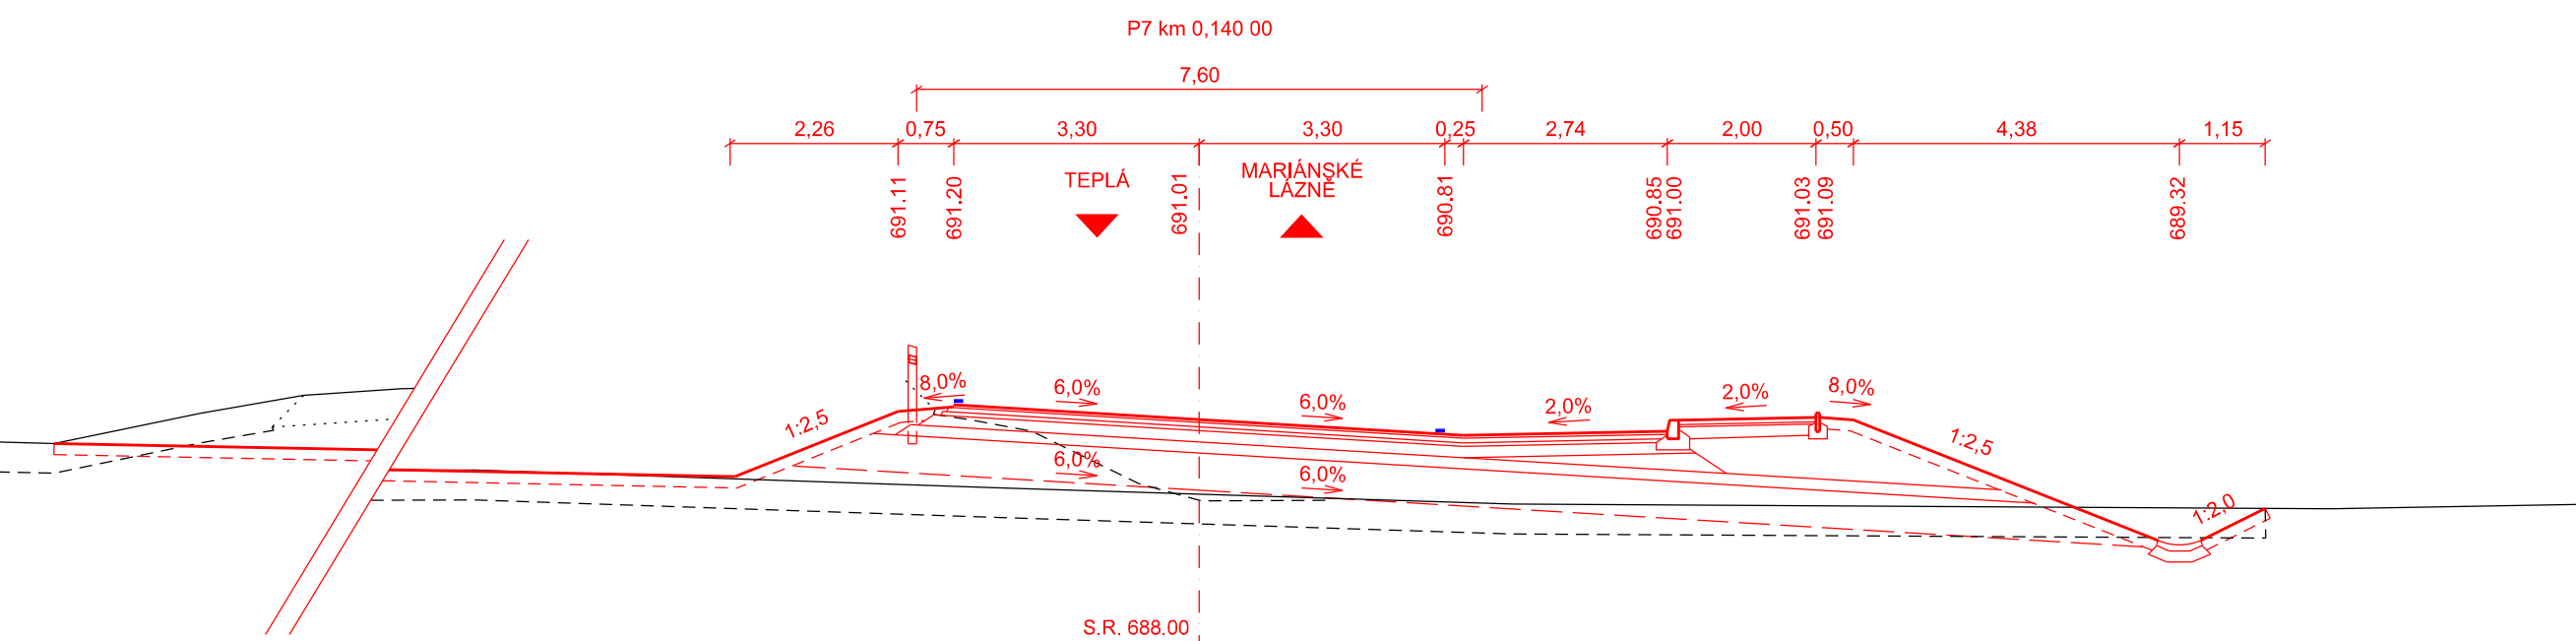
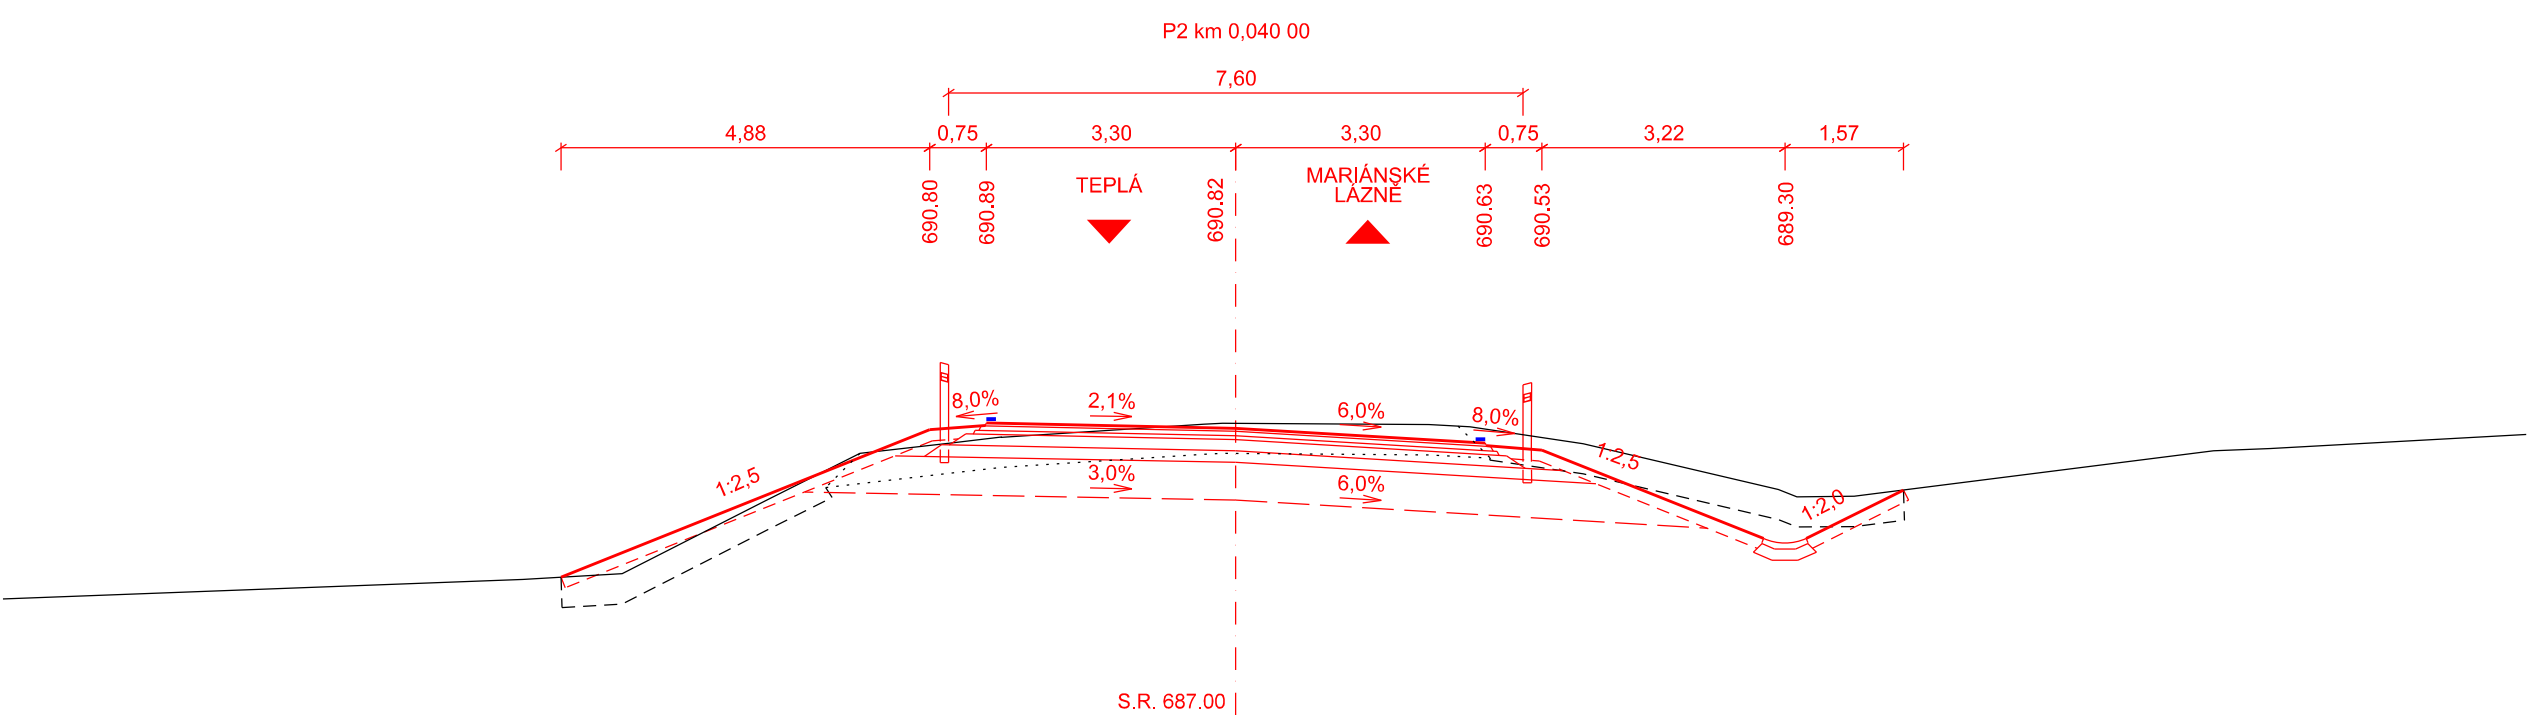
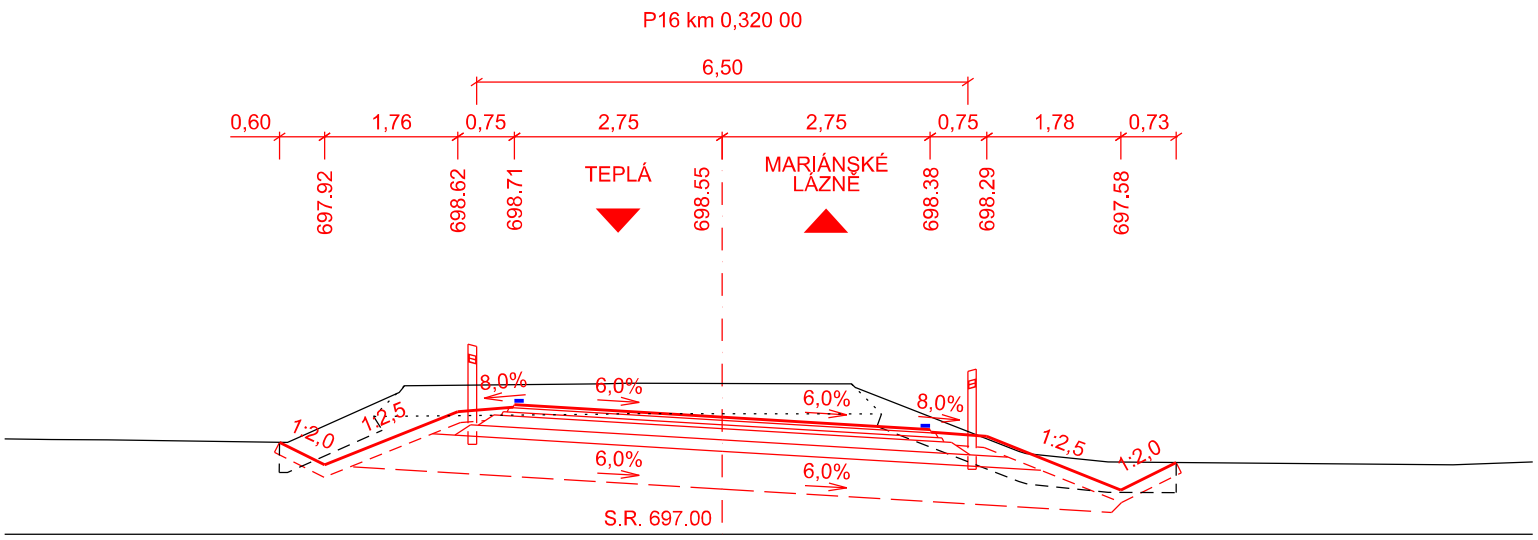
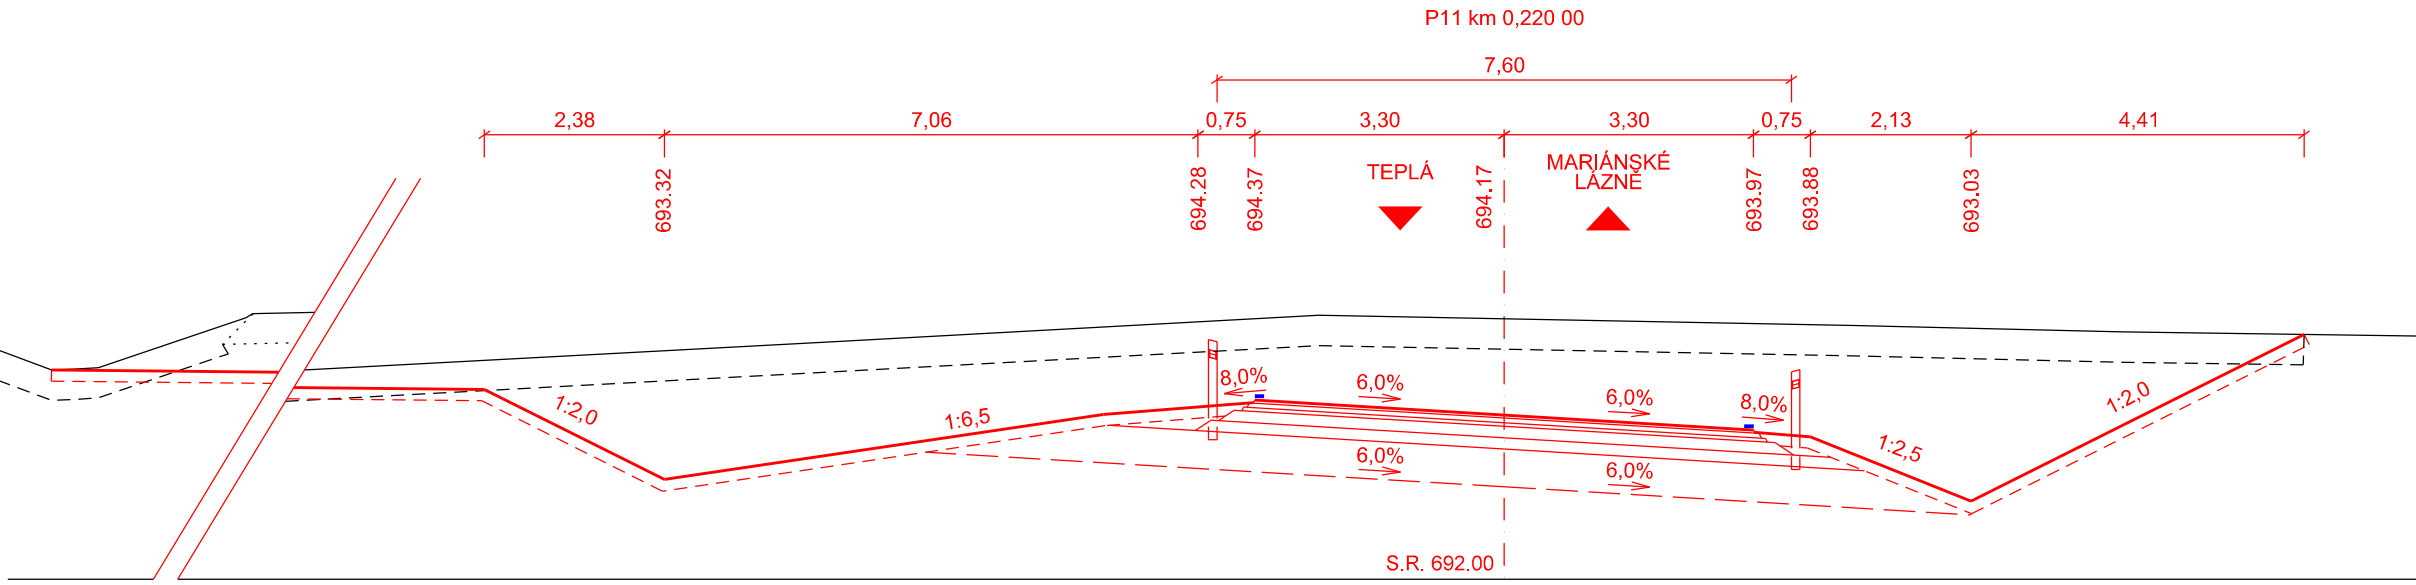
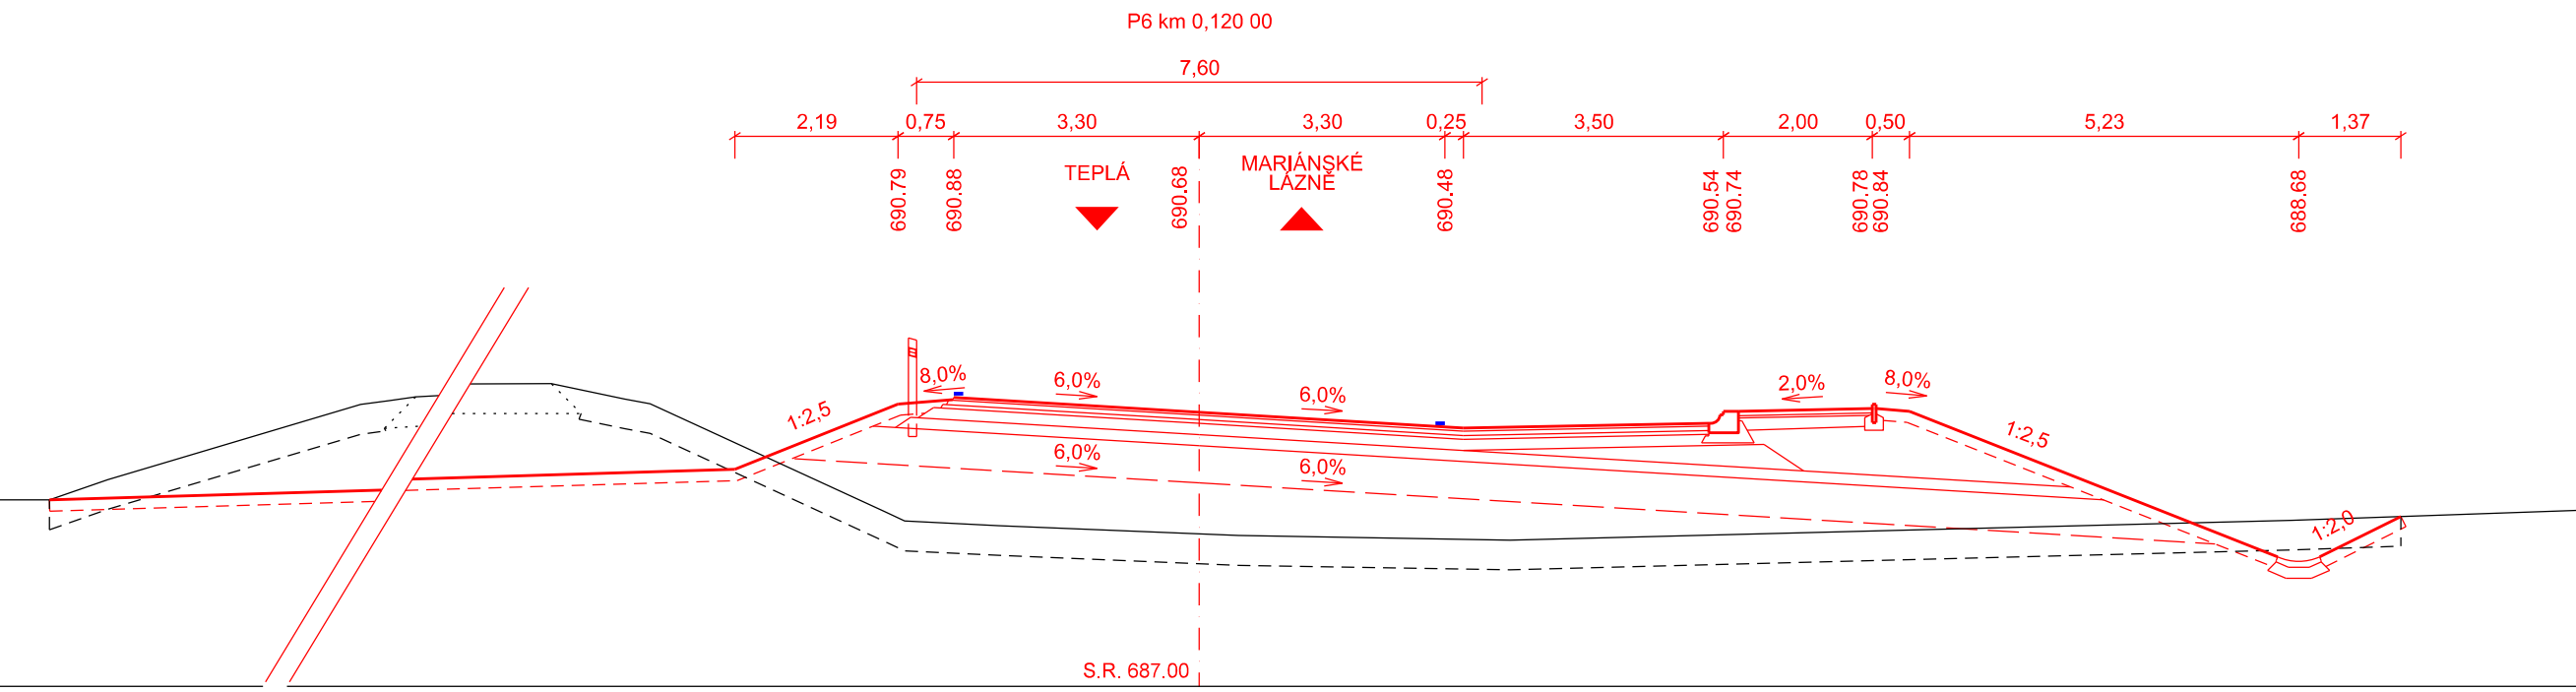


CHARAKTERISTICKÉ PŘÍČNÉ REZY 1
KM 0,000 - 0,380
M 1:100

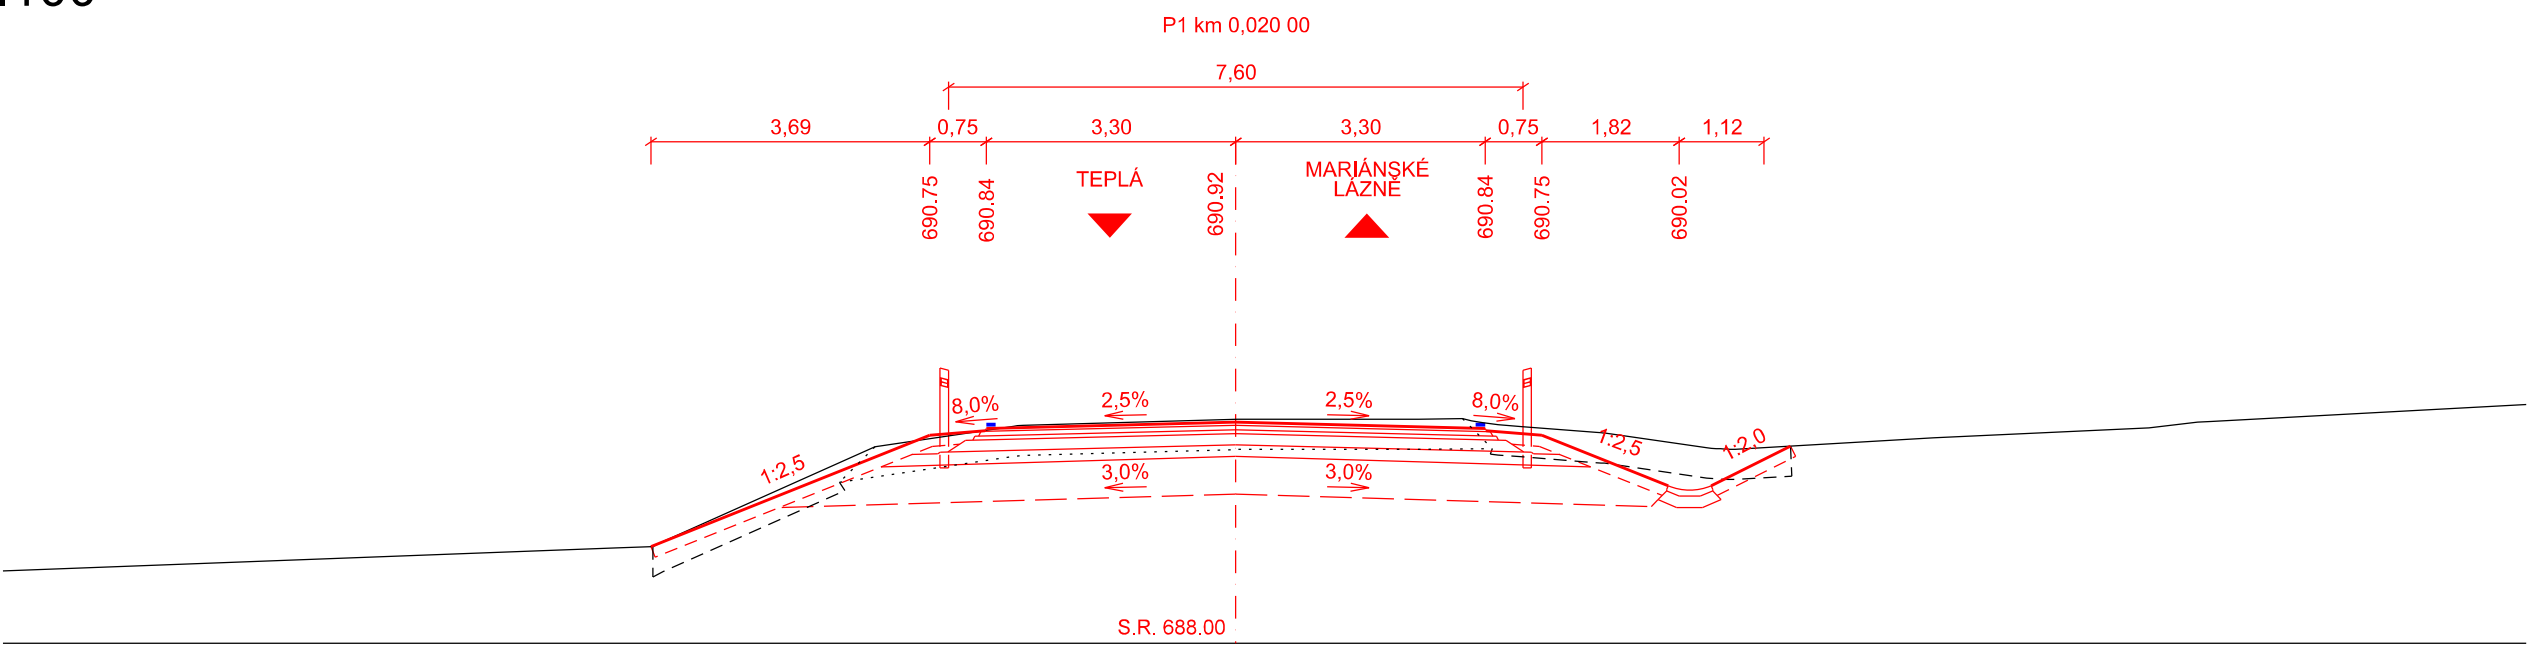

VÝŠKOVÝ SYSTÉM BpV

INVESTOR

KRAJSKÁ SPRÁVA A ÚDRŽBA SILNIC
KARLOVARSKÉHO KRAJE

Chocibá 282
356 01 Sokolov

SO 101 KŘIŽOVATKA II/198 X III/19829

STAVBA		II/198 MODERNIZACE SILNICE TEPLÁ - HORNÍ KRAMOLÍN		S.A.W. CONSULTING s.r.o. Praha 3224, 407 47 Varnsdorf Iředsko UL. BOUMSKÁ 275/24, 400 01 Ústí n. L. www.sawconsulting.cz
VYPRACOVAL	ZODPOVĚDNÝ PROJEKTANT	TECHNICKÁ KONTROLA	INVESTOR	KSUS KK, p.o.
ING. JIŘÍ HENYCH	ING. JIŘÍ HENYCH	ING. FILIP KUČERA	ZAKÁZKOVÉ ČÍSLO	2020-999
			DATUM	06/2021
PŘÍLOHA			STUPEN	DUSHPDPS
CHARAKTERISTICKÉ PŘÍČNÉ REZY 1 KM 0,000 - 0,380			MĚŘITKO	1:100
			PÁRE	1.2.5.1