


# VZOROVÉ ŘEŠENÍ BEZBARIÉROVÝCH ÚPRAV


## M 1:100

POŽADAVKY NA BEZBARIÉROVÉ UŽÍVÁNÍ STAVEB SE ŘÍDÍ  
VYHLÁŠKOU Č. 398/2009 SB.

### AUTOBUSOVÁ ZASTÁVKA

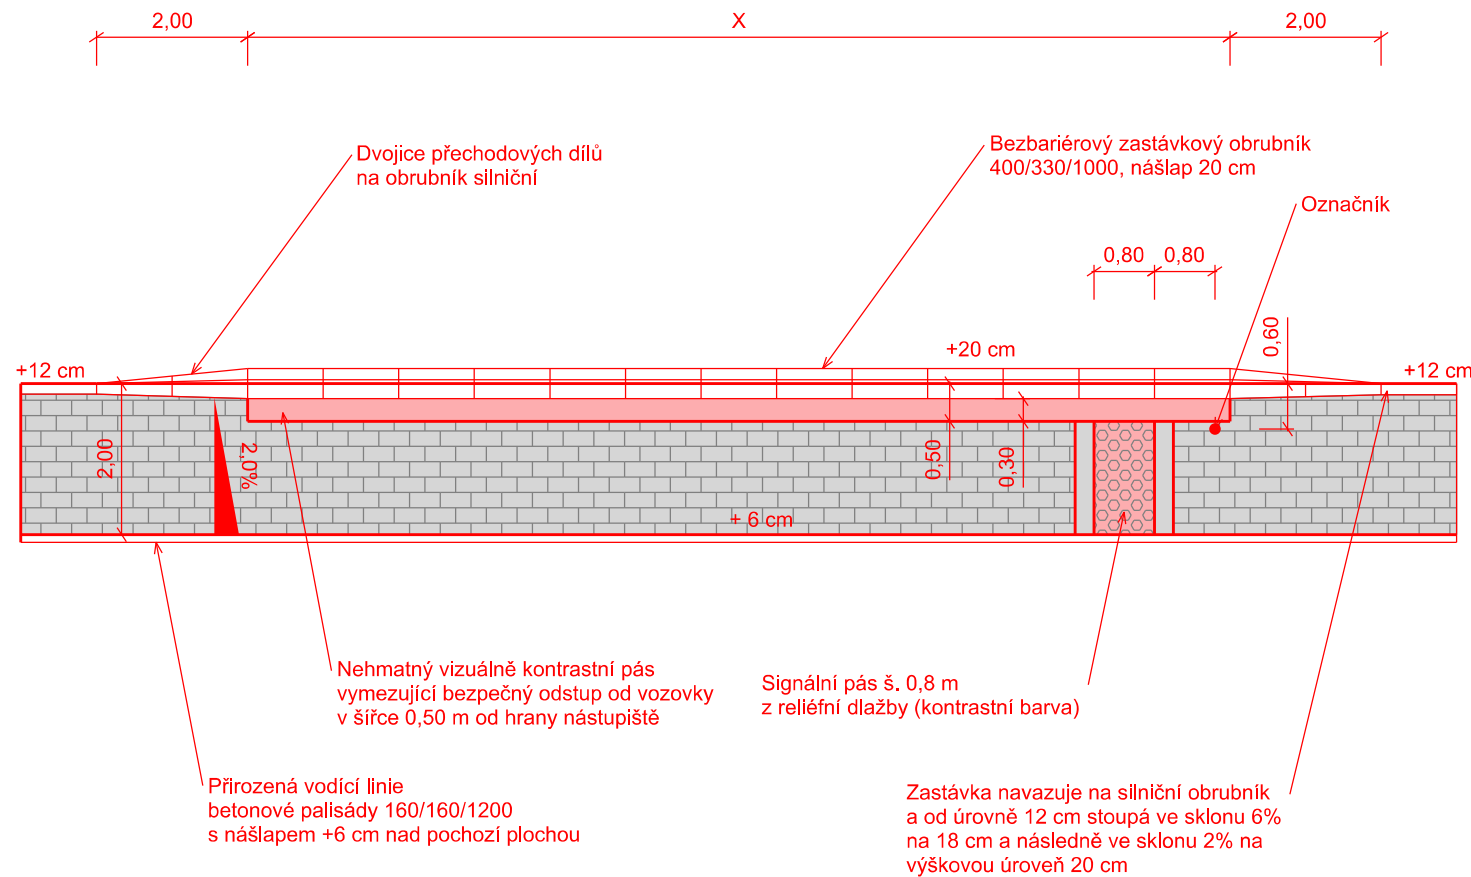

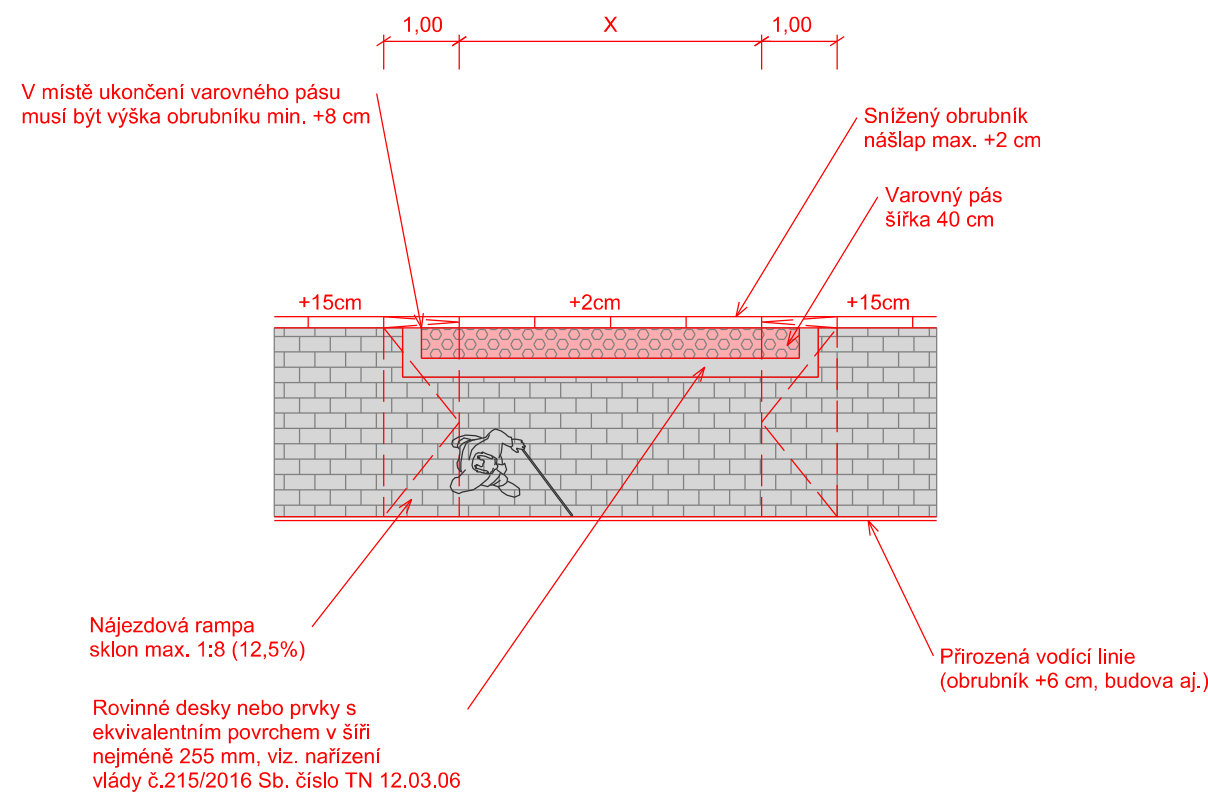

### MÍSTO STAVEBNĚ UPRAVENÉ K PŘECHÁZENÍ



### VÝŠKOVÝ SYSTÉM Bpv

INVESTOR	
KRAJSKÁ SPRÁVA A ÚDRŽBA SILNIC KARLOVARSKÉHO KRAJE	
Chebská 282 356 01 Sokolov	

SO 101	KŘÍŽOVATKA II/198 X III/19829
--------	-------------------------------

STAVBA			<div>S.A.W. CONSULTING s.r.o.</div> <div>Prašná 2324, 407 47 Varnsdorf</div> <div>středisko UL: Božtěšická 216/34, 400 01 Ústí n. L.</div> <div>web: <a href="http://www.sawconsulting.cz">www.sawconsulting.cz</a> e-mail: <a href="mailto:info@sawconsulting.cz">info@sawconsulting.cz</a></div>	
II/198 MODERNIZACE SILNICE TEPLÁ - HORNÍ KRAMOLÍN				
VYPRACOVAL	ZODPOVĚDNÝ PROJEKTANT	TECHNICKÁ KONTROLA	INVESTOR	KSÚS KK, p.o.
ING. JIŘÍ HENYCH	ING. JIŘÍ HENYCH	ING. FILIP KUČERA	ZAKÁZKOVÉ ČÍSLO	2020-099
			DATUM	06/2021
			STUPEŇ	DUSP/PDPS
			MĚŘÍTKO	1:100
PŘÍLOHA			Č. PŘÍLOHY	PARÉ
VZOROVÉ ŘEŠENÍ BEZBARIÉROVÝCH ÚPRAV			1.2.4.2	