


Púdorys 1.NP - pavilon "B" - pravá část
navrhovaný stav

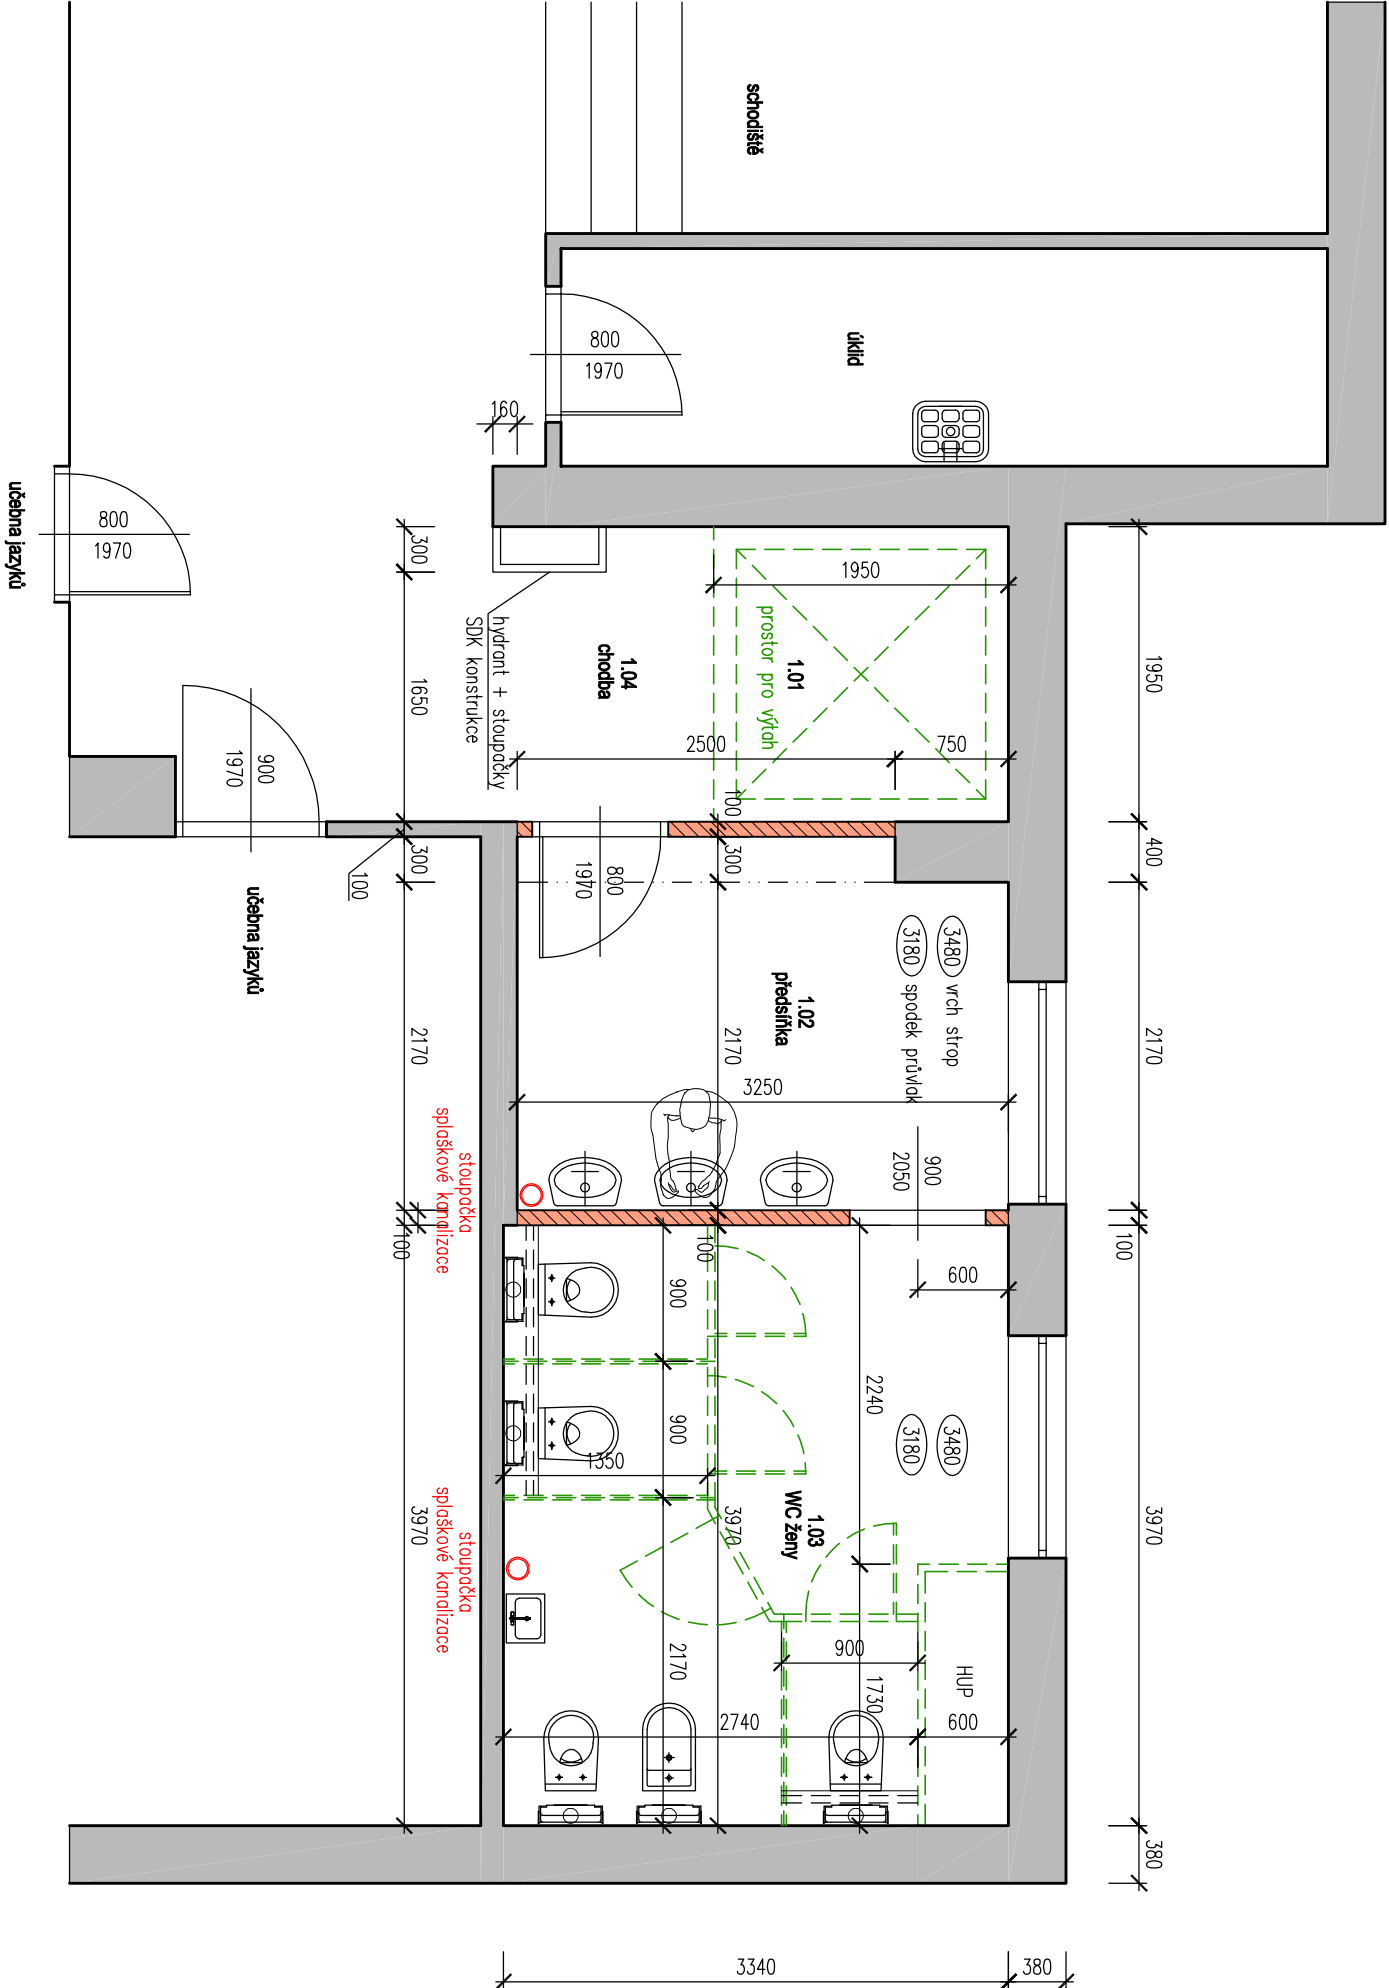

legenda místností

ozn.	účel místnosti	plocha m²	úpravy povrchů			poznámka
			podlahy	stěny	strop	
1.01	prostor pro výtah	3,8	–	keram. dlažba		keramický sokl v=100 mm
1.02	předstířka	7,8	–	keram. dlažba	omítka	keramický obklad v=2000 mm
1.03	wc ženy	13,3	–	keram. dlažba	místo	keramický obklad v=2000 mm
1.04	chodba	2,5	–	keram. dlažba		keramický sokl v=100 mm

užitná plocha

27,4

legenda materiálů

- stávající zdívo
- příčka plynosilikát tl.100mm

GENERÁLNÍ PROJEKTANT		álce:	
WWW.NAPROJEKTUJEME.VASESNY.CZ		STAVEBNÍ ÚPRAVY HYGIENICKÉHO ZÁZEMÍ ŠKOLY	
Ing. Štěpán Mosler		na parc.č.st. 1163, v kat.území Ostrov nad Ohří,	
U Koupaliště 874/18, Rybáře, 360 05 Karlovy Vary		Studentská 1205, 363 01 Ostrov	
M: 734 676 011, E: mosler@naprojektujeme.vasezny.cz		místo Ostrov, kraj KARILOVARSKE	
PROJEKTANT		AUTORIZOVANÝ PROJEKTANT	
Ing. Štěpán Mosler		Ing. Štěpán Mosler	
U Koupaliště 874/18, Rybáře, 360 05 Karlovy Vary		HlP	
M: 734 676 011, E: mosler@naprojektujeme.vasezny.cz		Ing. Štěpán Mosler	
INVESTOR		ZPRACOVATEL ČÁSTI	
Gymnázium Ostrov, příspěvková organizace		Ing. Štěpán Mosler	
Studentská 1205,		VYPRACOVAL	
363 01 Ostrov		Ing. Štěpán Mosler	
VYKRES		PÚDORYS 1.NP - NAVRHOVANÝ STAV	
		ZAKAZKA	
		0211/2023	
		DATUM	
		11/2023	
		STUPEŇ	
		DSP	
		MĚŘITKO	
		1:50	
		DOPLNĚNÍ ČÁSTI	
		03	