


Púdorys 2.NP - pavilon "B" - pravá část
navrhovaný stav

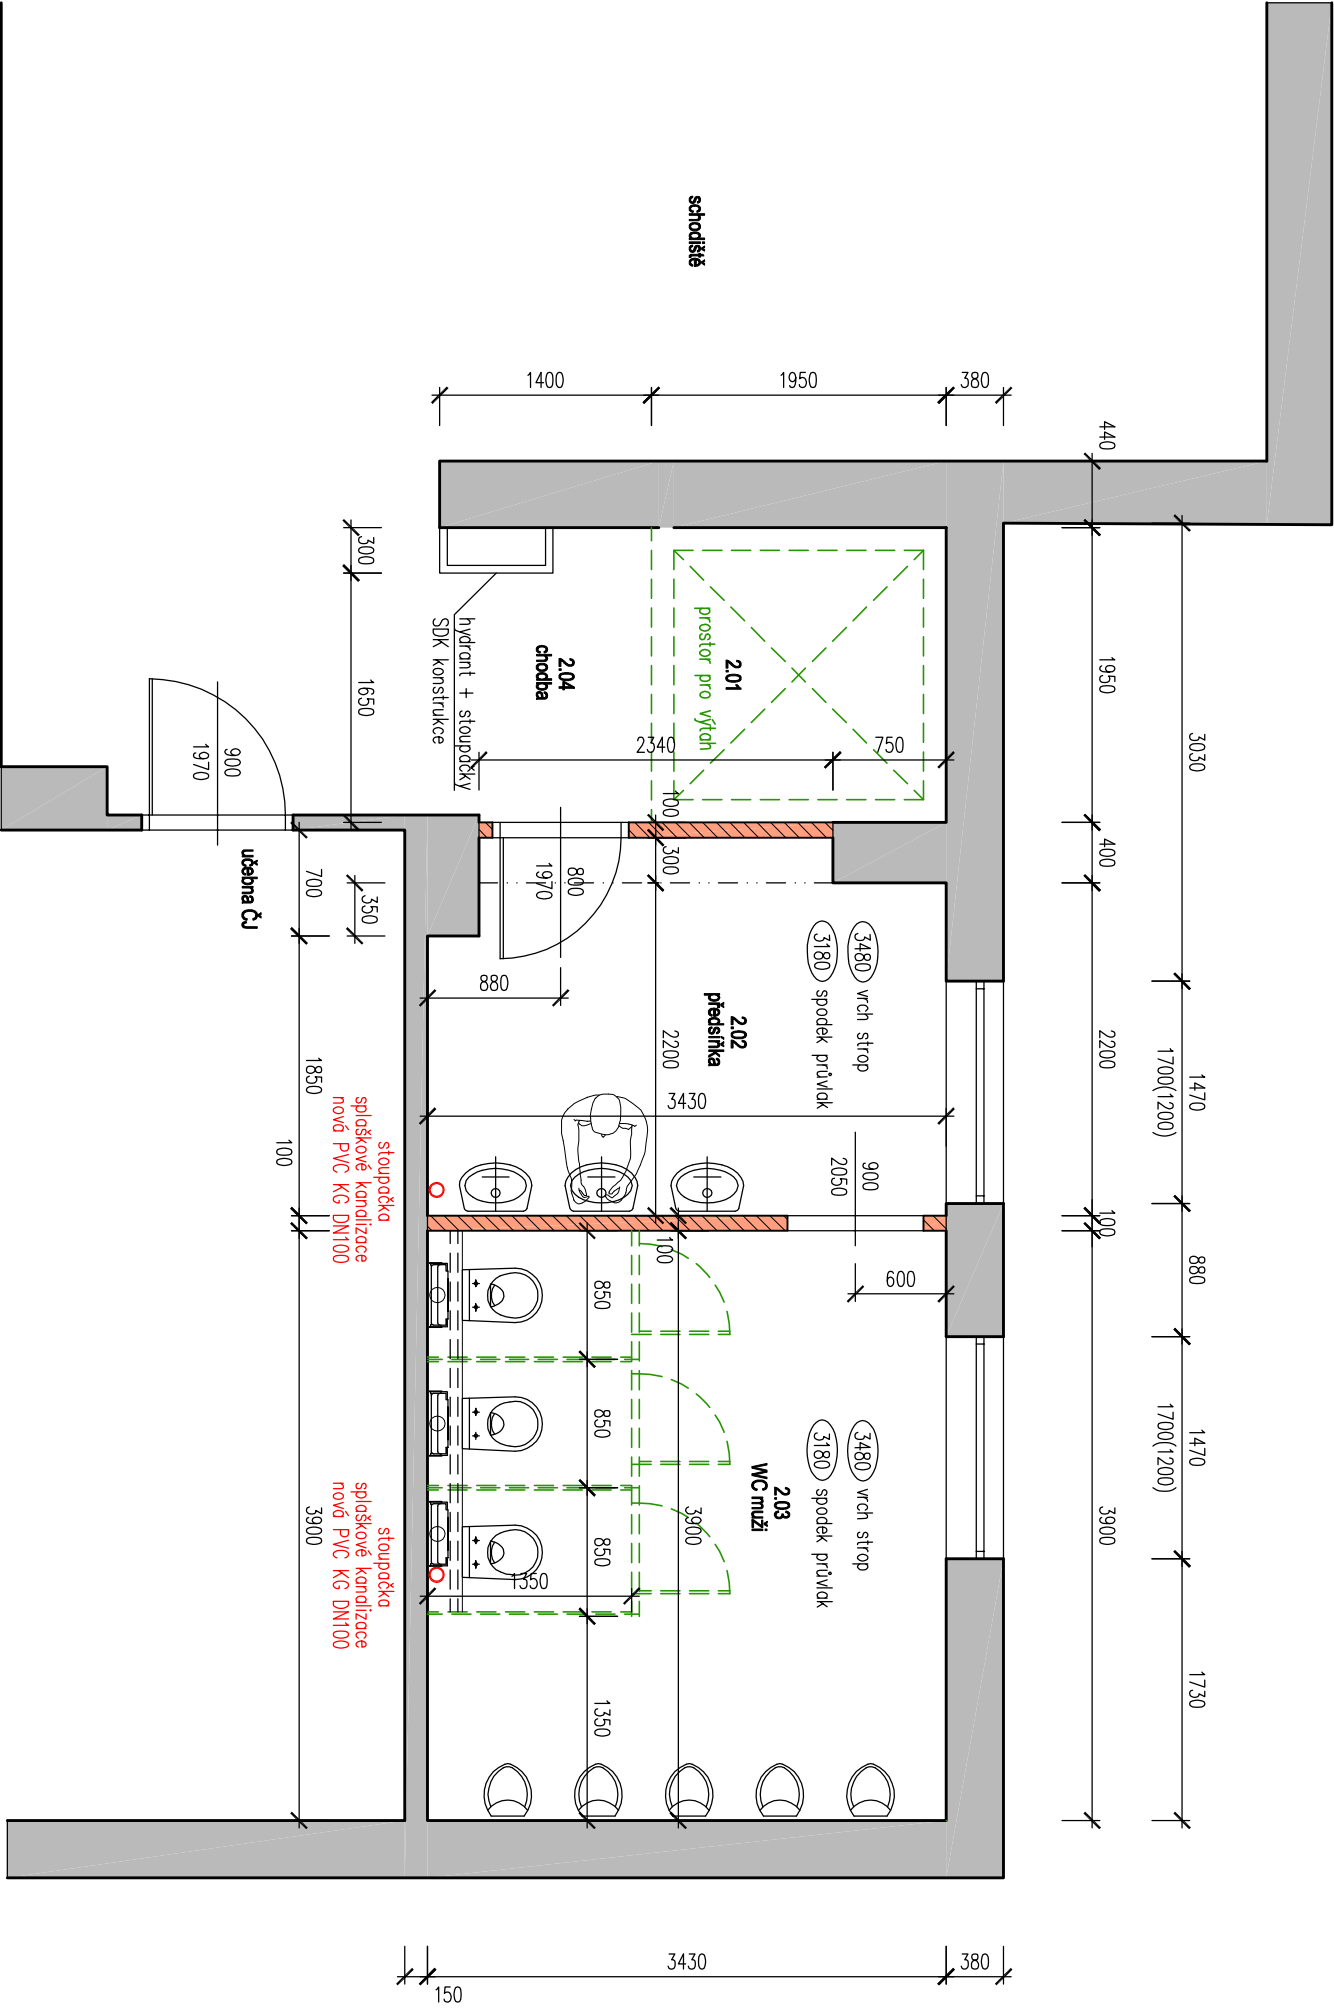

legenda místností

ozn.	účel místnosti	plocha m²	úpravy povrchů			poznámka
			podlahy	stěny	strop	
2.01	prostor pro výřeh	3,8	–	keram. dlažba		keramický sokl v=100 mm
2.02	předstířka	8,1	–	keram. dlažba	omítka malo	keramický obklad v=2000 mm
2.03	wc muži	13,4	–	keram. dlažba		keramický obklad v=2000 mm
2.04	chodba	2,5	–	keram. dlažba		keramický sokl v=100 mm

užitná plocha

27,8

legenda materiálů

- stávající zdivo
- příděka plynosilikát tl.100mm

GENERÁLNÍ PROJEKTANT WWW.NAPROJEKTUJEME.VASESNY.CZ		álce: STAVEBNÍ ÚPRAVY HYGIENICKÉHO ZÁZEMÍ ŠKOLY na parc.č.st. 1163, v kat.území Ostrov nad Ohří, Studentská 1205, 363 01 Ostrov město Ostrov, kraj KARILOVARSKY	
Ing. Štěpán Mosler U Koupaliště 874/18, Rybáře, 360 05 Karlovy Vary M: 734 676 011, E: mosler@naprojektujeme.vasezny.cz		AUTORIZOVANÝ PROJEKTANT Ing. Štěpán Mosler 0211/2023	
PROJEKTANT Ing. Štěpán Mosler U Koupaliště 874/18, Rybáře, 360 05 Karlovy Vary M: 734 676 011, E: mosler@naprojektujeme.vasezny.cz		ZAKAZKA 0211/2023	
INVESTOR Gymnázium Ostrov, příspěvková organizace Studentská 1205, 363 01 Ostrov		DATUM 11/2023	
ZPRACOVATEL ČÁSTI Ing. Štěpán Mosler		STUPEŇ DSP	
VYPRACOVAL Ing. Štěpán Mosler		MĚŘÍTKO 1:50	
VYKRES PÚDORYS 2.NP - NAVRHOVANÝ STAV		DOPLŮK ČÁST 04	