


Půdorys 1.NP - pavilon "B" - pravá část
navrhovaný stav

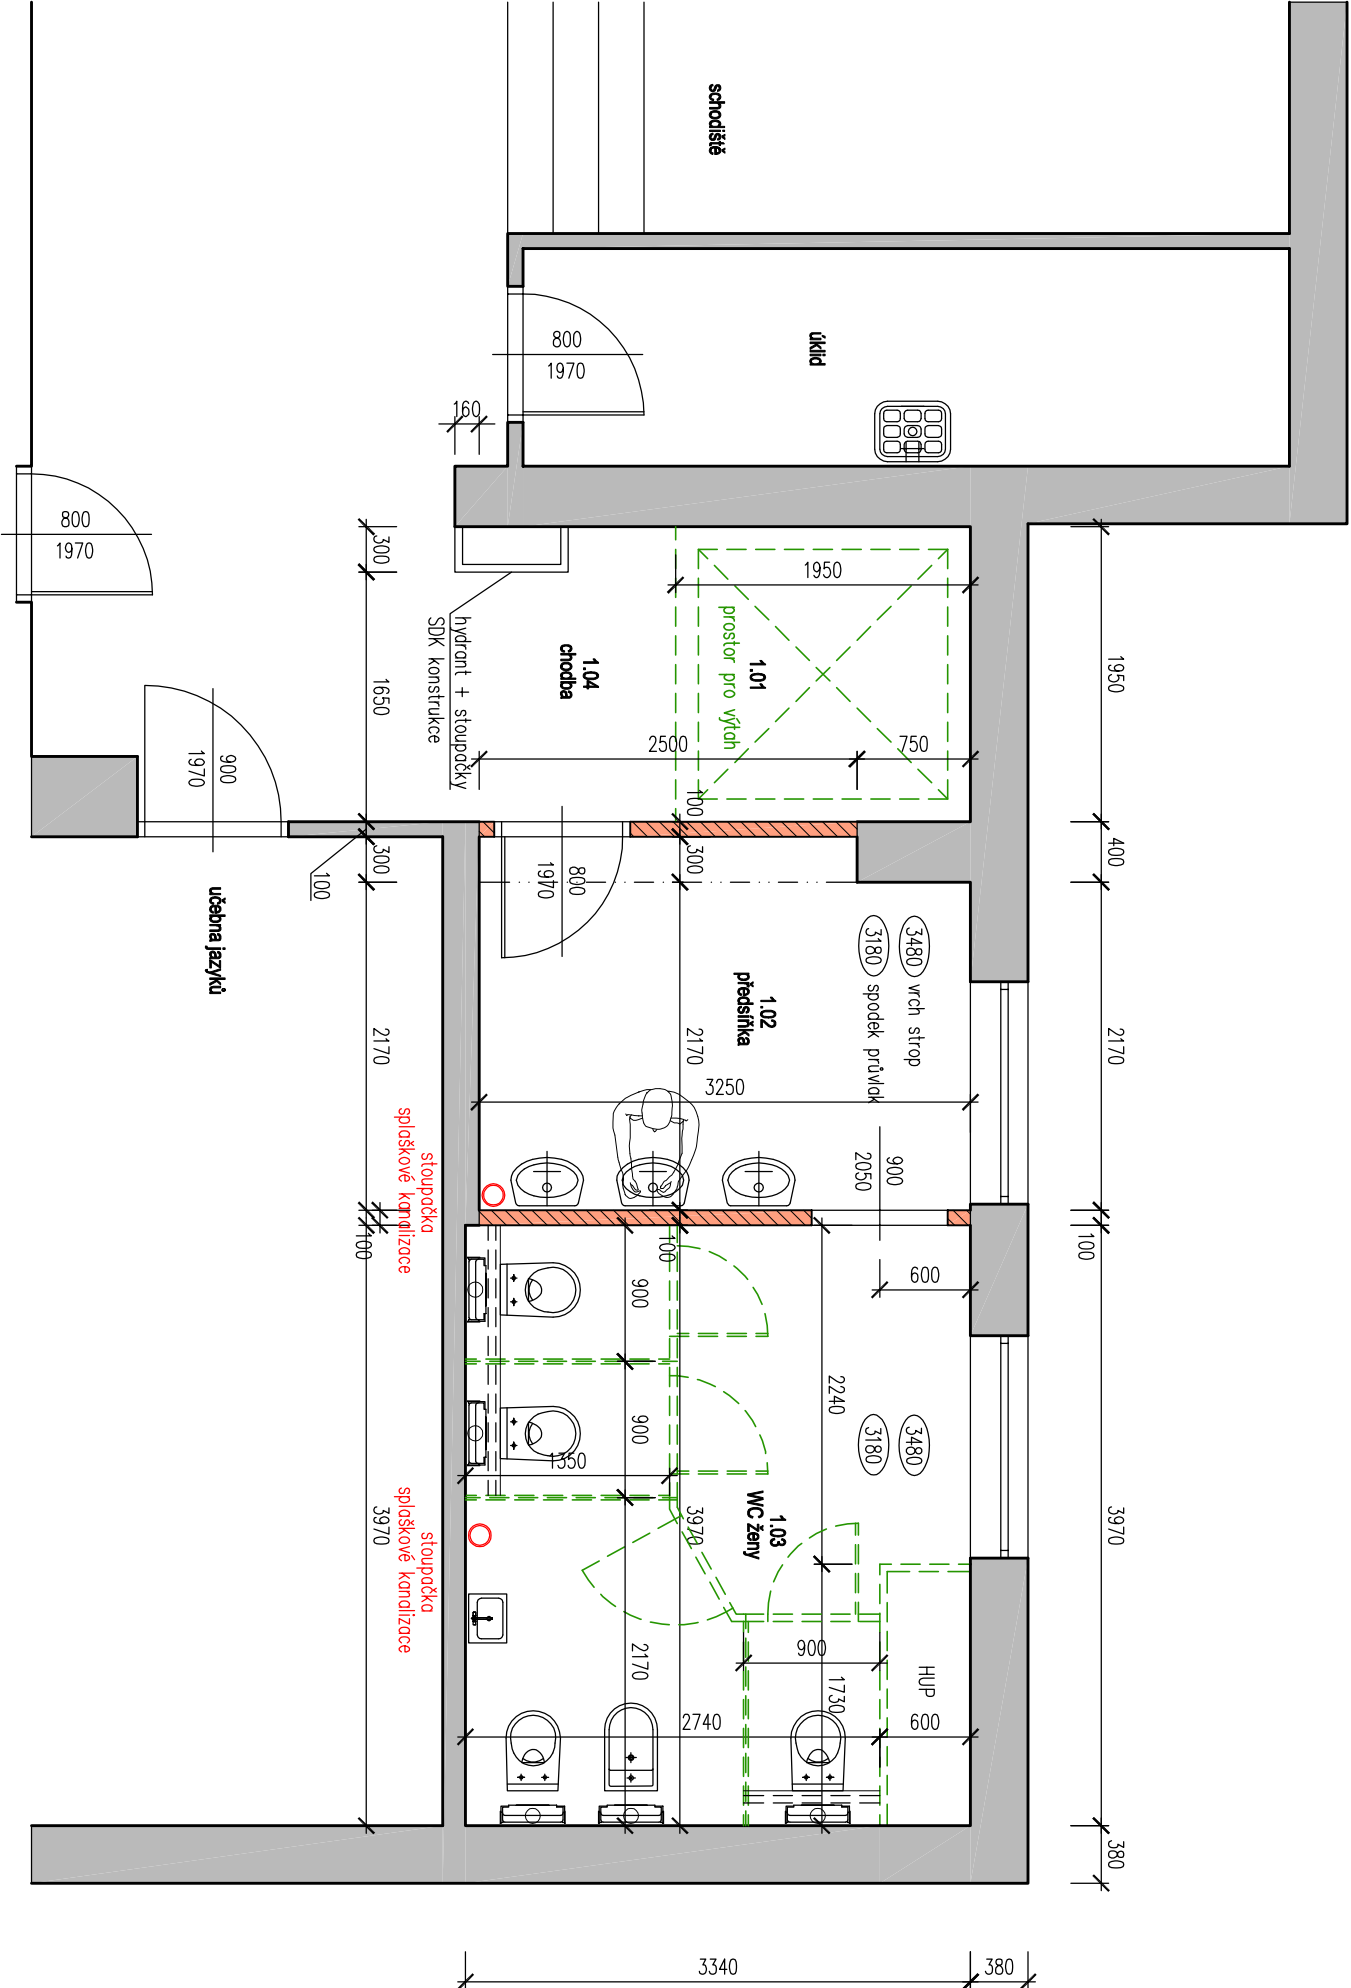

legenda místností

ozn.	účel místnosti	plocha m ²	úpravy povrchů			poznámka
			podlahy	stěny	strop	
1.01	prostor pro výtah	3,8	–	keram. dlažba		keramický sokl v=100 mm
1.02	předstířka	7,8	–	keram. dlažba	omítka	keramický obklad v=2000 mm
1.03	wc ženy	13,3	–	keram. dlažba	místo	keramický obklad v=2000 mm
1.04	chodba	2,5	–	keram. dlažba		keramický sokl v=100 mm

užitná plocha

27,4

legenda materiálů

- stávající zdívo
- příděka plynosilikát tl.100mm

GENERÁLNÍ PROJEKTANT WWW.NAPROJEKTUJEME.VASESNY.CZ		akce: STAVEBNÍ ÚPRAVY HYGIENICKÉHO ZÁZEMÍ ŠKOLY na parc.č.st. 1163, v kat.území Ostrov nad Ohří, Studentská 1205, 363 01 Ostrov město Ostrov, kraj KRAJ KRAJLOVSKÝ	
Ing. Štěpán Mosler U Koupaliště 874/18, Rybáře, 360 05 Karlovy Vary M: 734 676 011, E: mosler@naprojektujeme.vasezny.cz		AUTORIZOVANÝ PROJEKTANT Ing. Štěpán Mosler	
PROJEKTANT Ing. Štěpán Mosler U Koupaliště 874/18, Rybáře, 360 05 Karlovy Vary M: 734 676 011, E: mosler@naprojektujeme.vasezny.cz		ZAKAZKA 0211/2023	
INVESTOR Gymnázium Ostrov, příspěvková organizace Studentská 1205, 363 01 Ostrov		DATUM 11/2023	
ZPRACOVATEL ČÁSTI Ing. Štěpán Mosler		STUPEŇ DSP	
VYPRACOVAL Ing. Štěpán Mosler		PŘÍLOHA ČÍSLO VÝKRESU 02	
PŮDORYS 1.NP - NAVRHOVANÝ STAV			