


LEGENDA BOURACÍ PRÁCE:


ÚSEK 2 - AMERICKÁ ULICE

- B7 - Bourání stávající betonové hlavy - římsy tl. 40 mm proměnlivé šířky 300 - 700 mm dle tvaru podezdívky (celý úsek 2)
- B8 - Demontáž - odstranění ocelových sloupků Sk19-20 pod úrovní betonové římsy
- B9 - Ubourání - odřezání betonových sloupů pod úrovní betonové římsy (Sb1-S17) (profily u sloupků Sb2-4 jsou v soklové části atyp vel. 300, 200 mm, standardní průřez 150 -mm)
- B10 - Demontáž atyp pole ocelového oplocení - pro zpětné použití (dle možnosti)
- B11 - Demontáž ocelových polí (horní a dální příčle se svislou výplní tyčovou) - 18 polí, výška 2,0 m
- B12 - Očištění betonových konstrukcí navazujícího odvodňovacího žlabu v souběhu s opěrnou zdí, dtto očištění náletů z hlavy zdi
- B13 - Odstranění náletů a přesypu zeminy v úseku pod svahem v upraveném terénu kolem oplocení na šířku cca 500 mm pod na úroveň kamenné podezdívky - soklu oplocení
- B14 - Dílčí rozebrání kamenného zdiva pro jeho zpětné uložení resp. doplnění zdiva - části úseku v souběhu s opěrnou zdí (odhad 15% pohledové plochy) v tl. zdiva soklu


ŘEZ A1 - A1

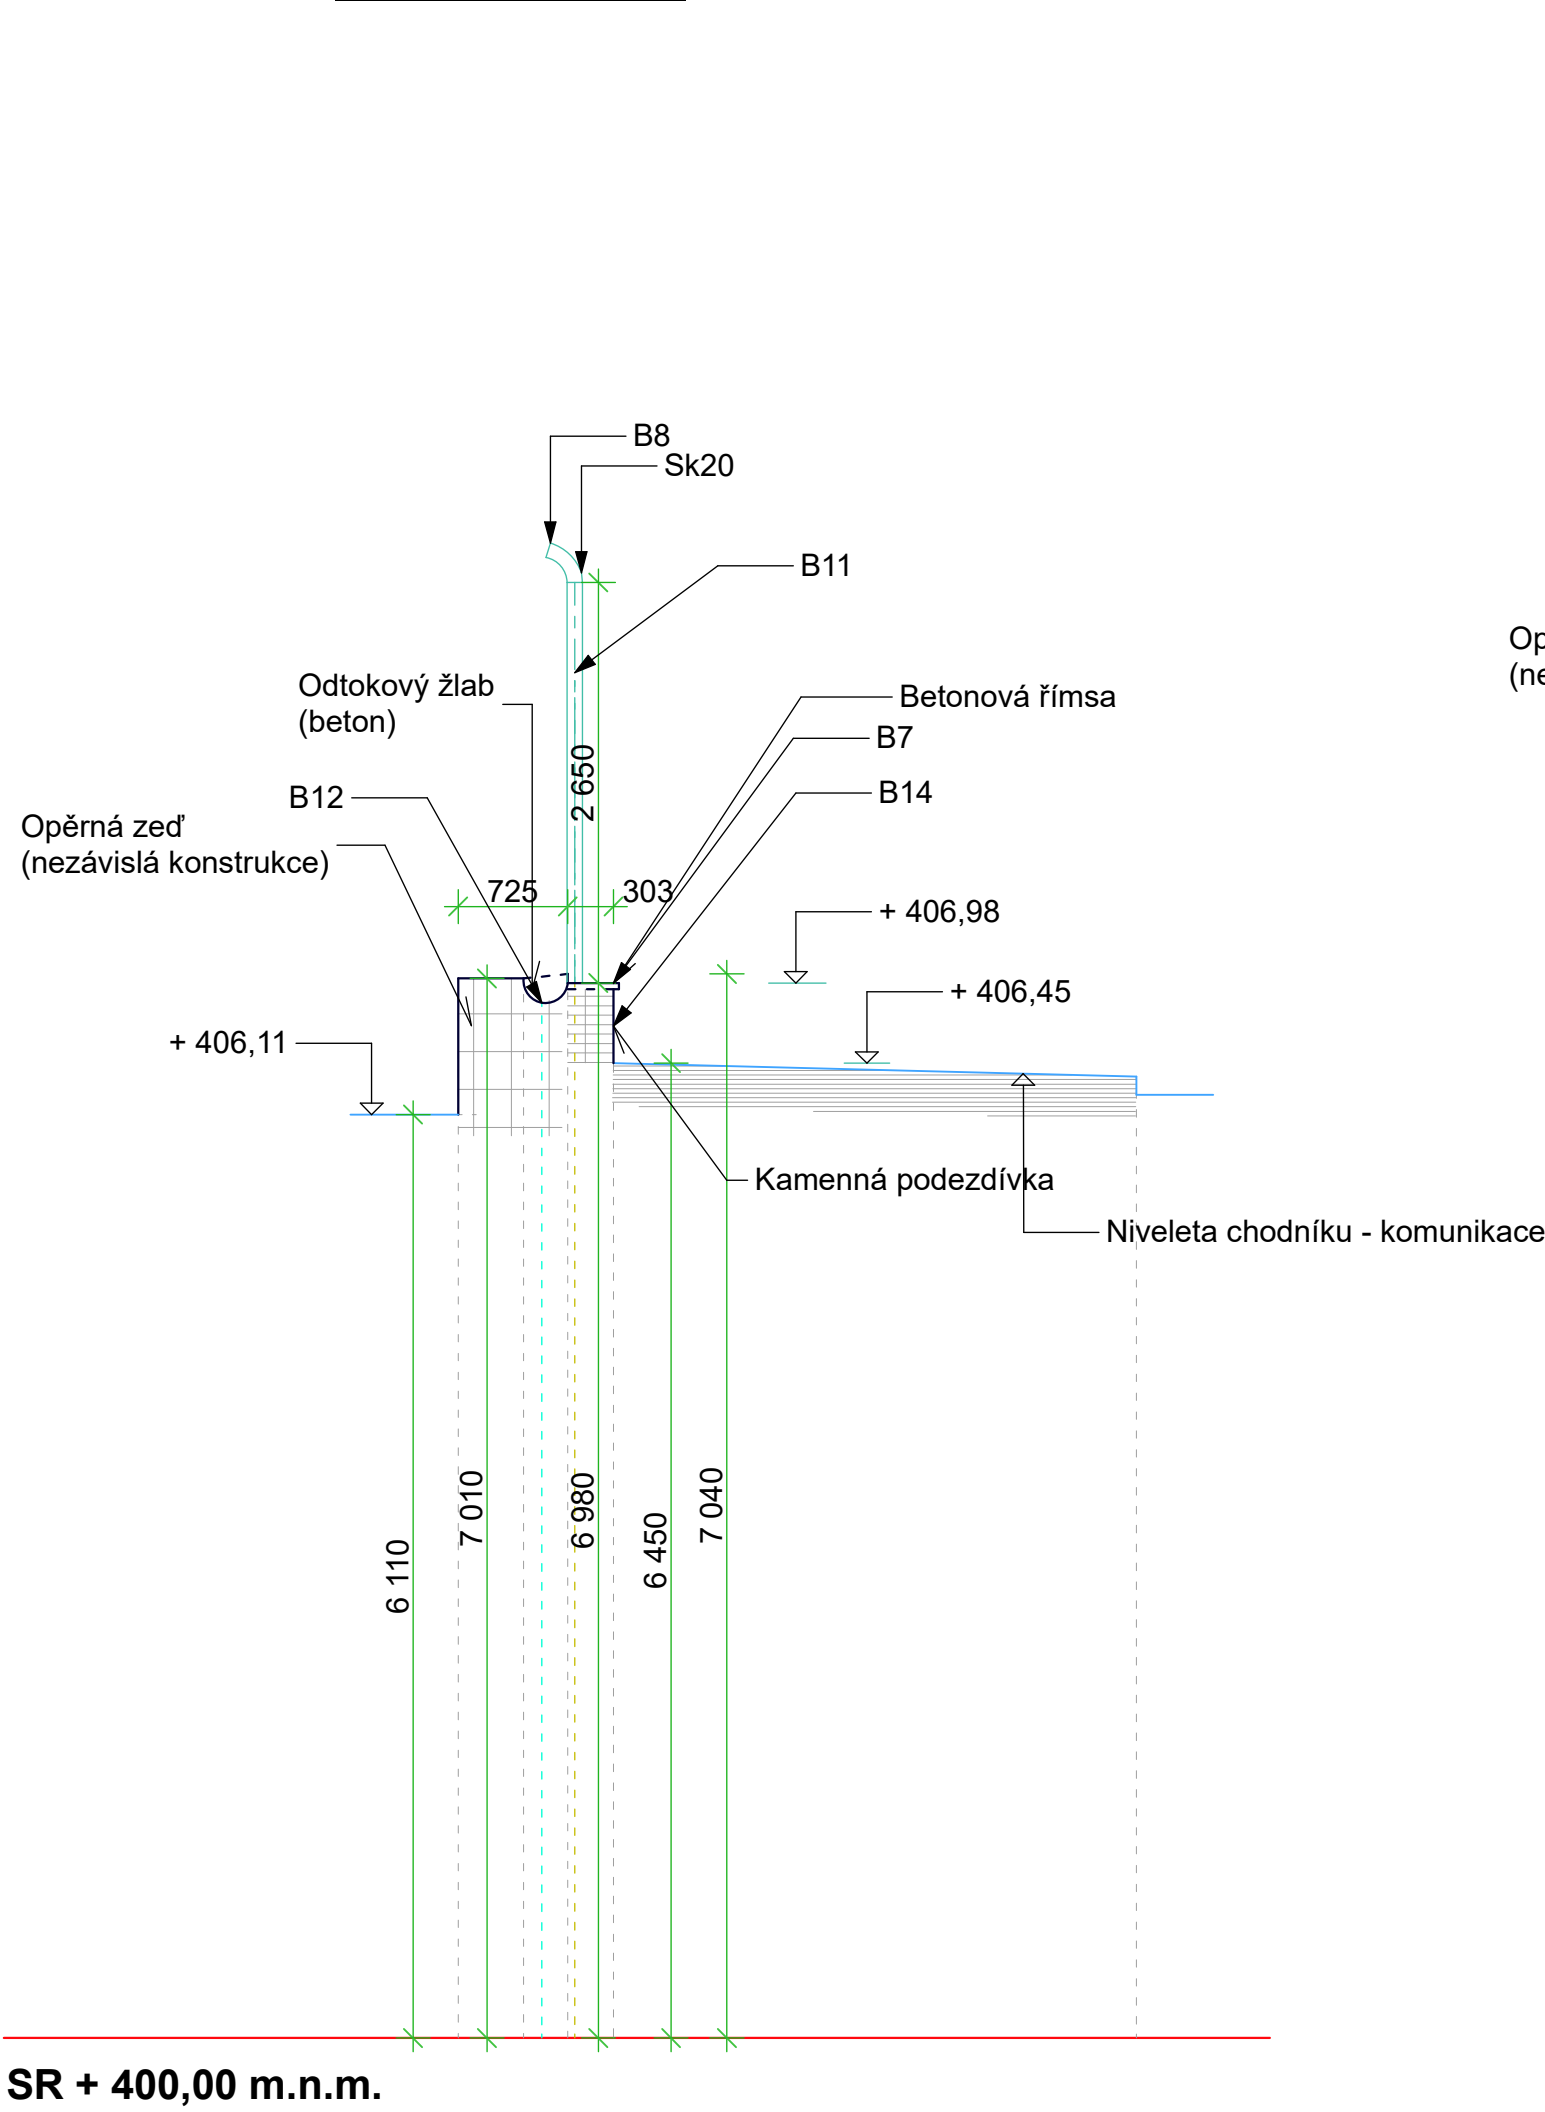

ŘEZ A2 - A2

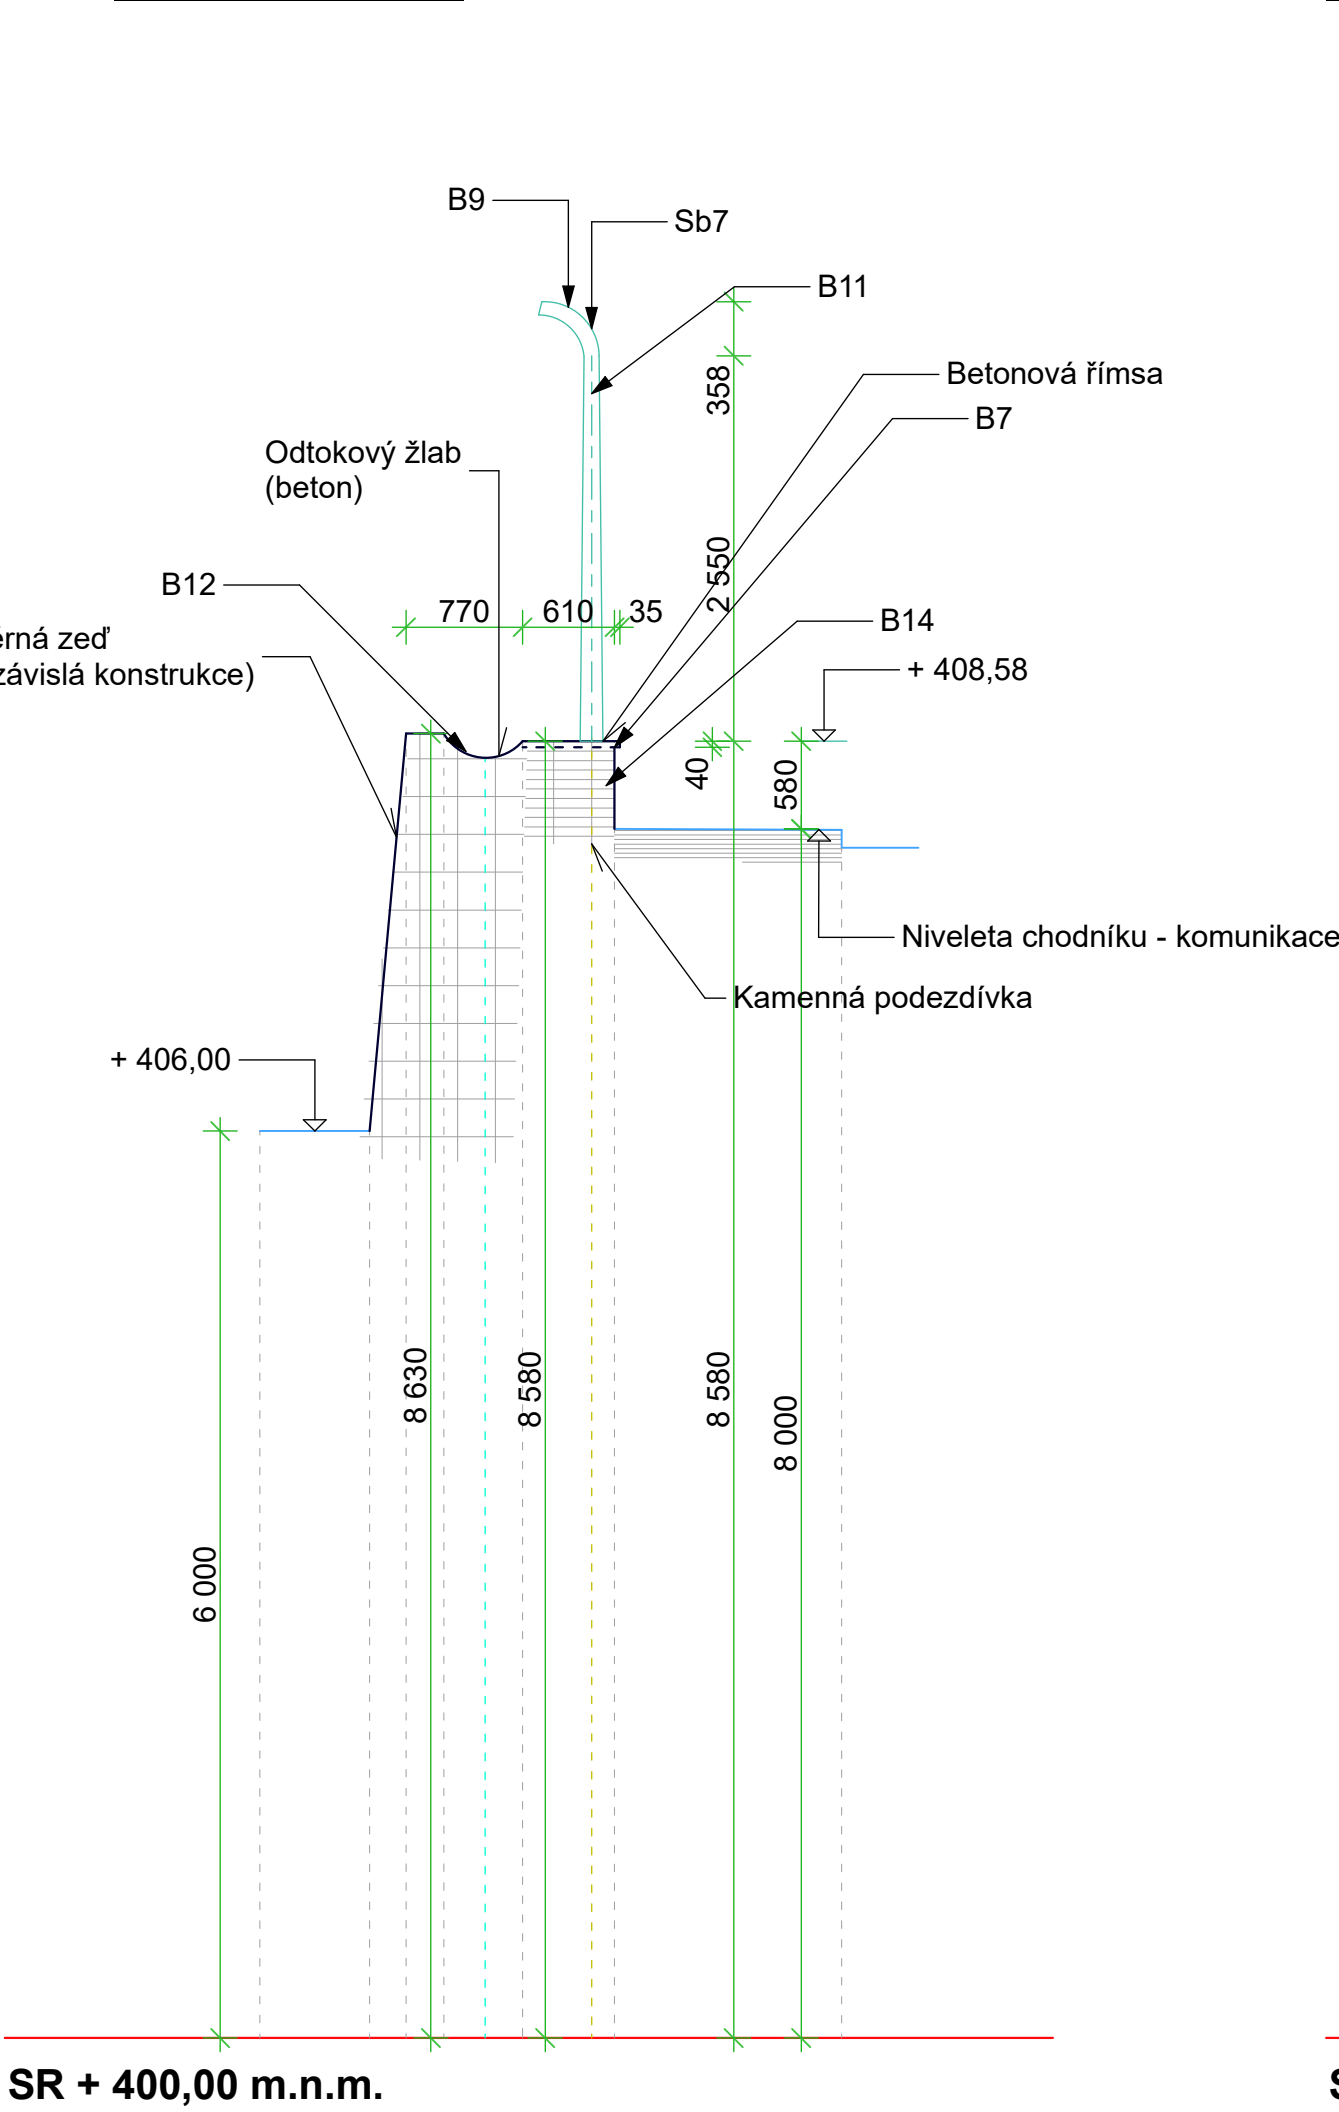

ŘEZ A3 - A3

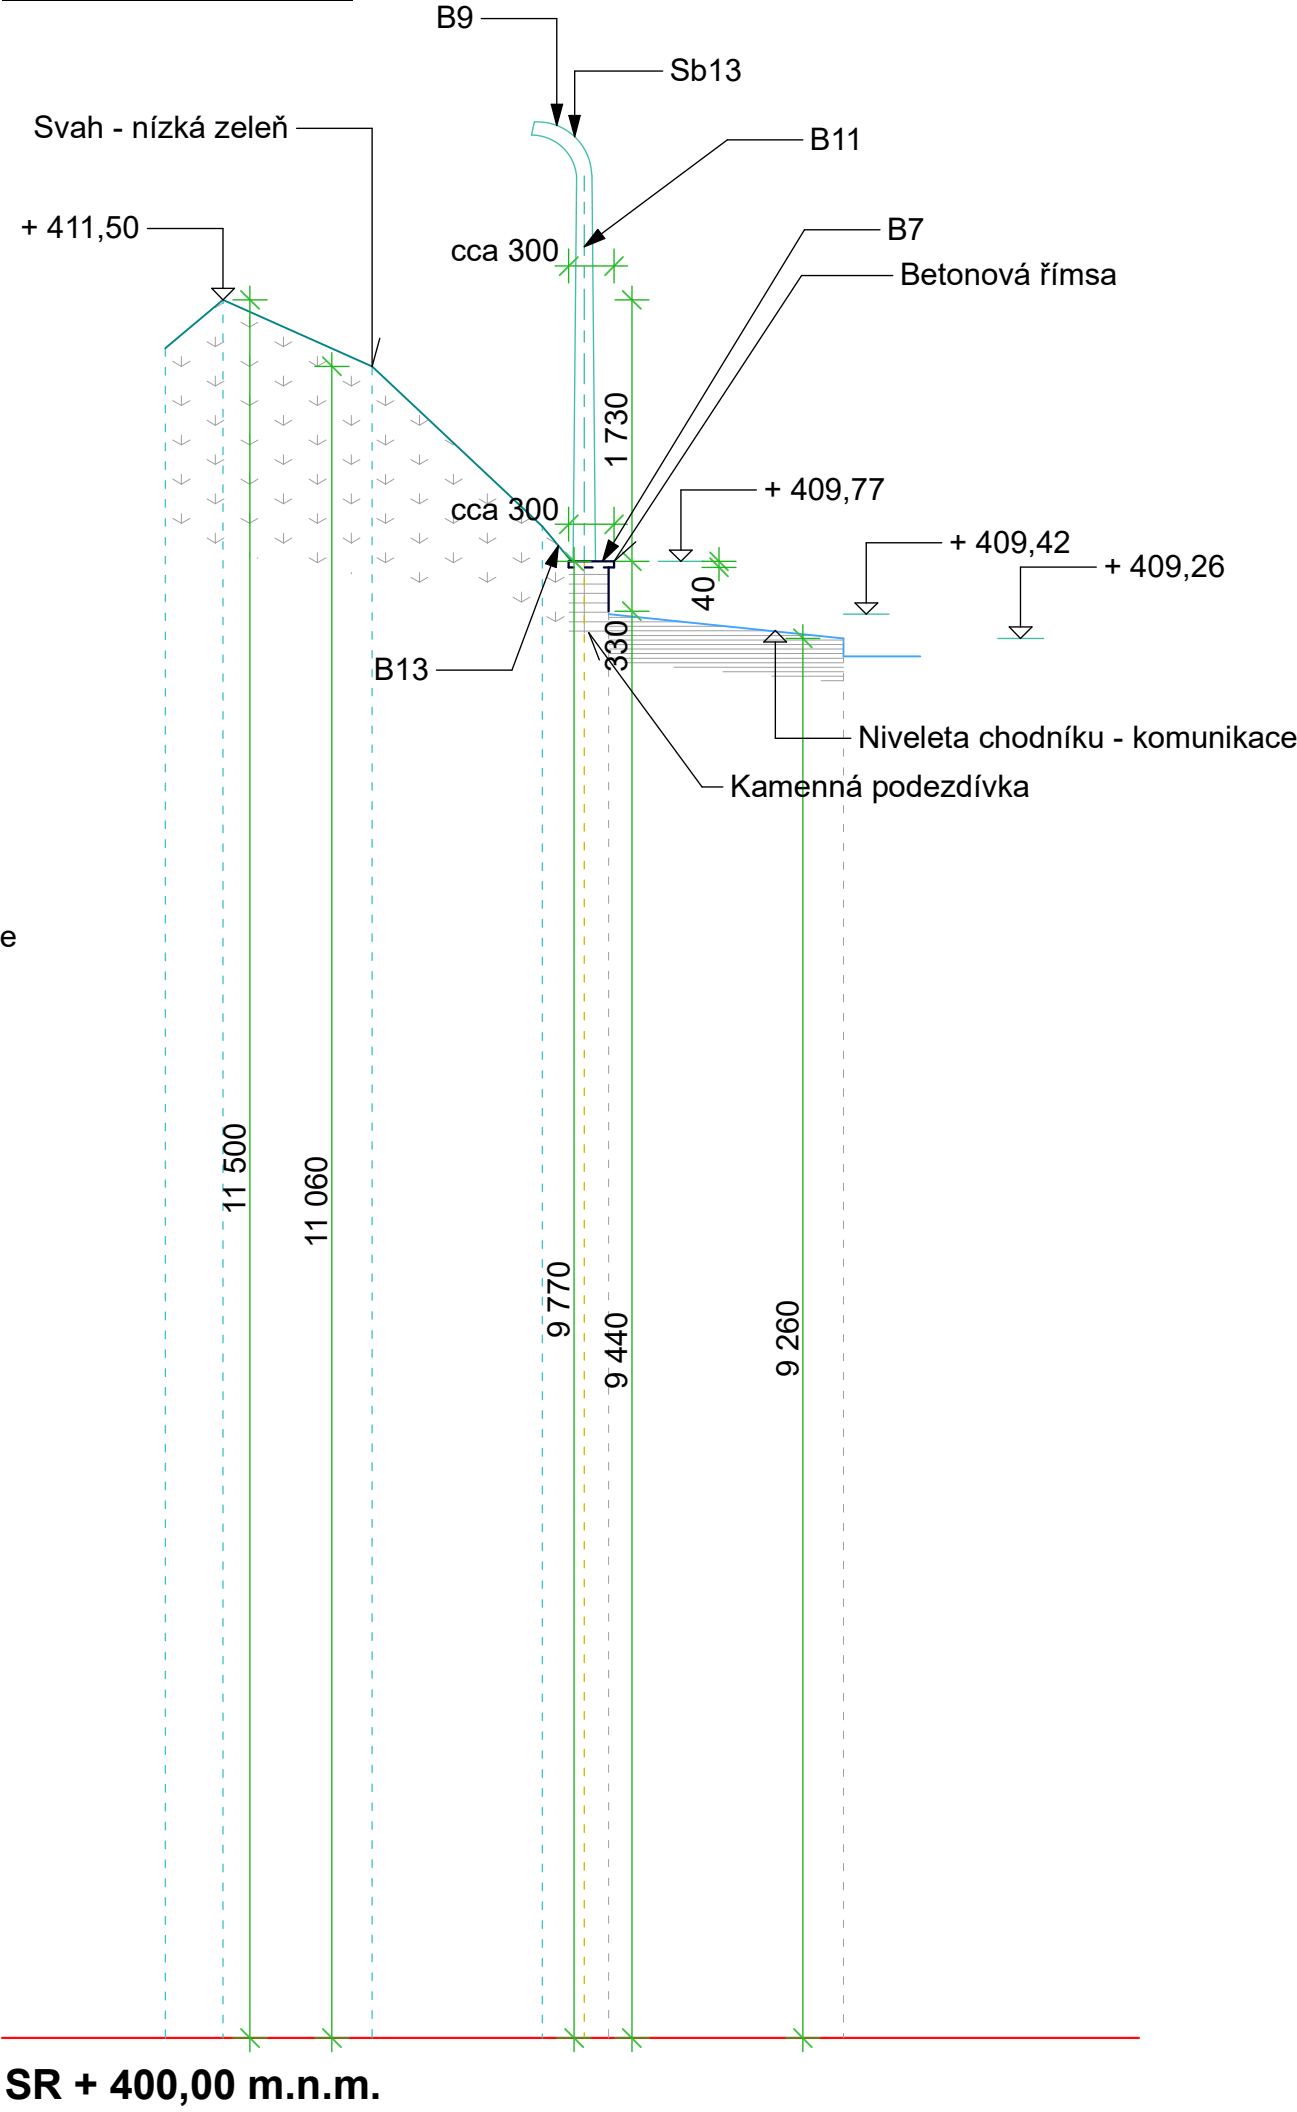

0		5 m		
Vypracoval/a:	Ing. Miloš Trnka	Ing. Miloš Trnka Vrchlického 16, Karlovy Vary tel. 777 152 514 IČO 04946898		
Zodpovědný projektant:	Ing. Miloš Trnka			
Investor :	Karlovarská krajská nemocnice a.s., Bezručova 1190/19, 360 01 Karlovy Vary,			
Projekt :	Stavební úpravy - oprava oplocení areálu Krajské nemocnice Karlovy Vary - dílčí části na st.p.č. 2730/1, 2711/1, k.ú. Karlovy Vary	Datum :	02/2023	Kopie :
Obsah :	ÚSEK - 2 - ŘEZY PRÍČNÉ A1-A3 - AMERICKÁ UL. - ZSS - Bourání	Měřítko :	1 : 50	
		Formát :	6 A4	
		Stupeň :	DSP	Výkres č. :