


Objekt:



Žákovská 716, Sokolov
Heyrovského 1626, Sokolov
Heyrovského 1627, Sokolov
K. H. Borovského 1267, Sokolov
Školní 715, Kynšperk nad Ohří

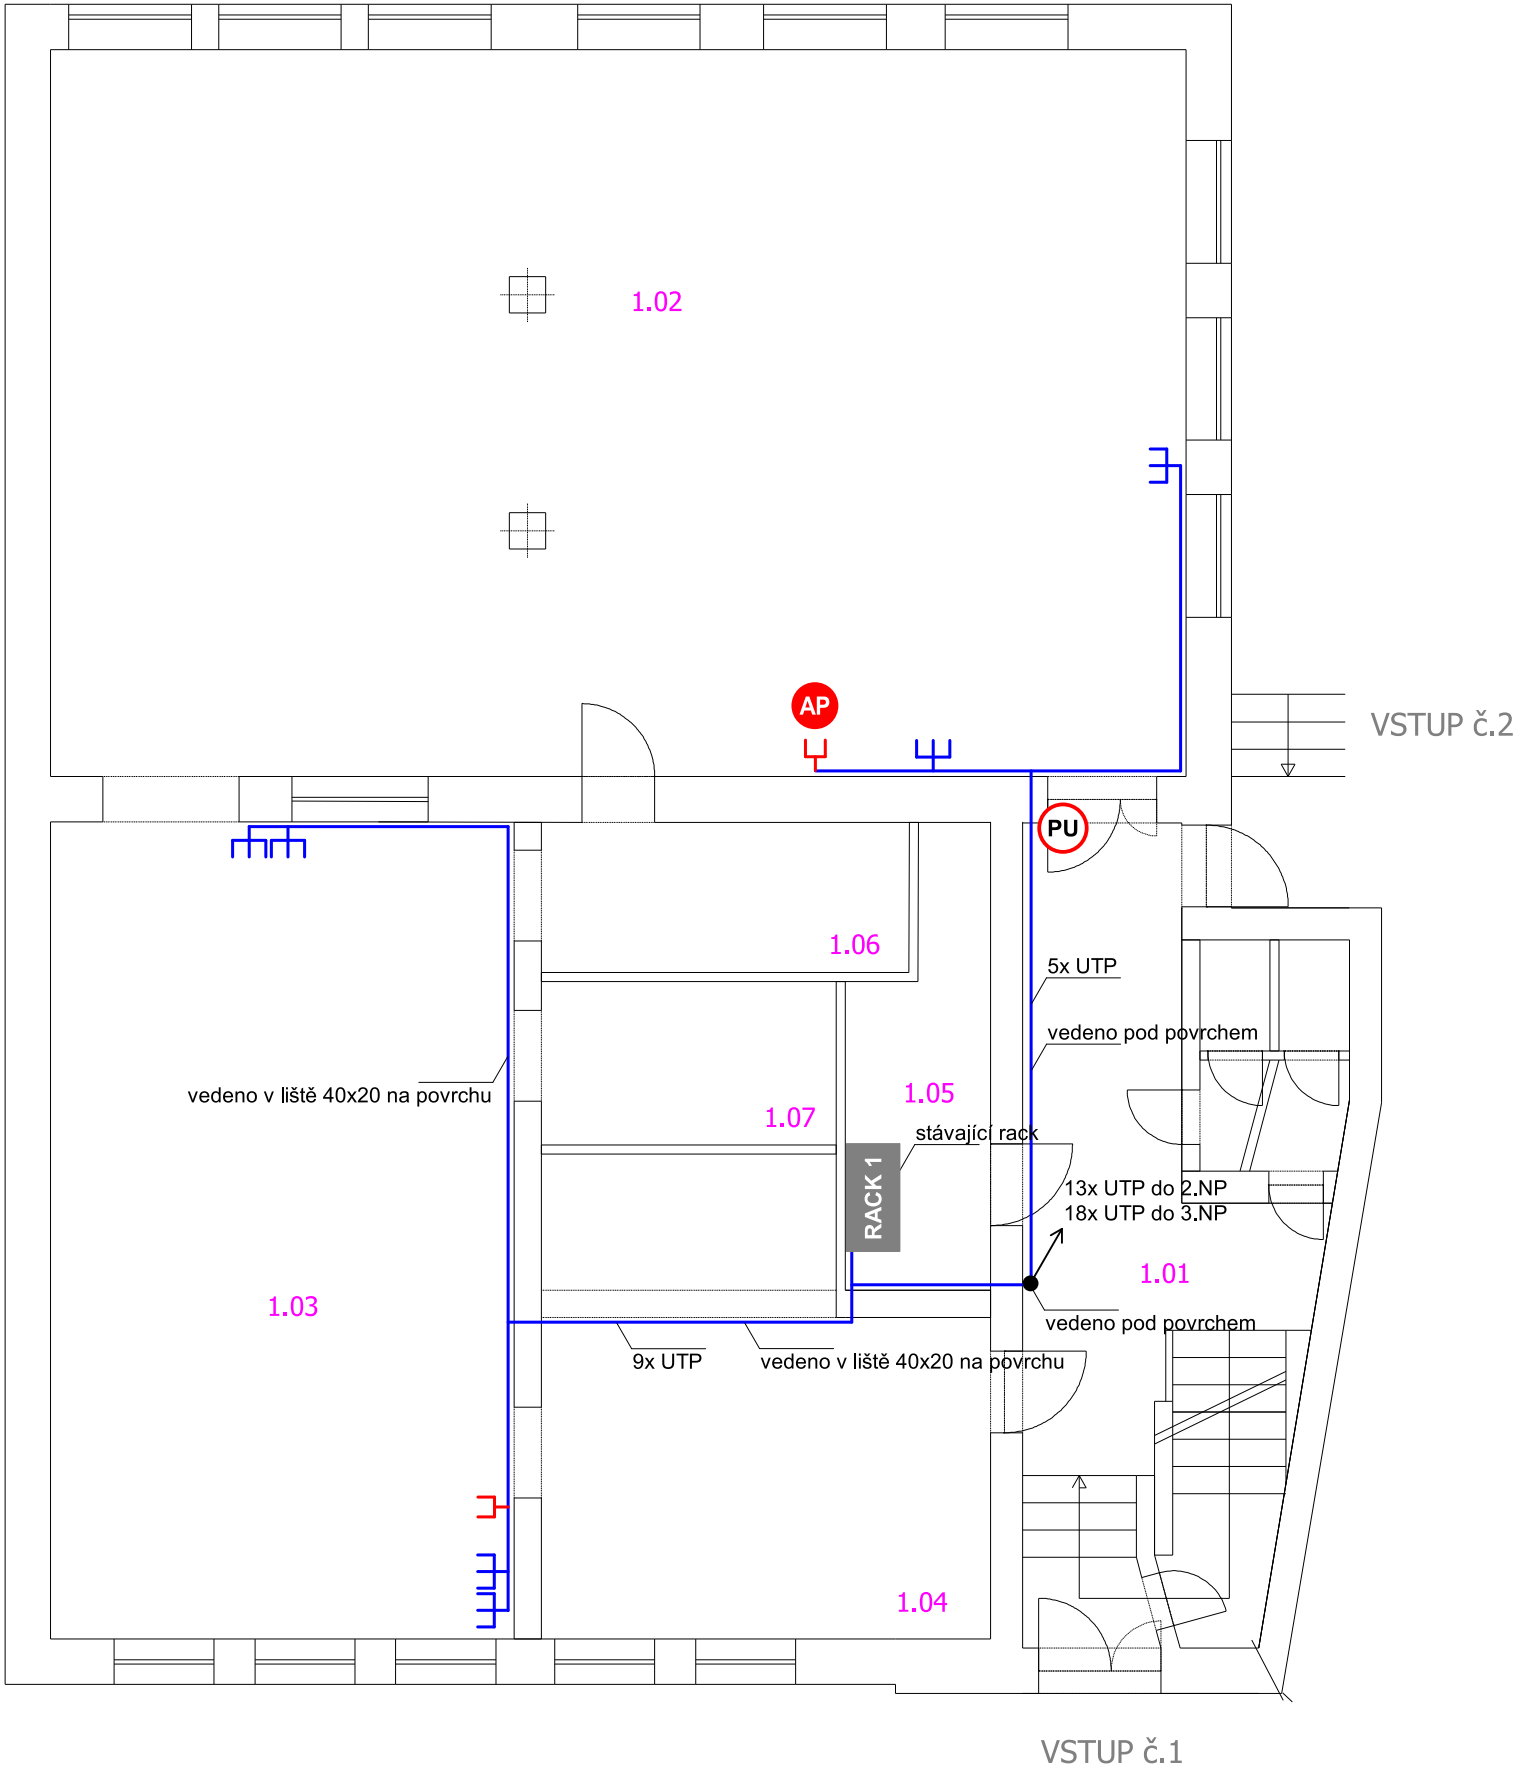


LEGENDA

- Optický propoj 8xSM 9/125
- Nový rozvod UTP CAT6 LSOH
- Nová zásuvka 2x RJ45 CAT6
- Nová zásuvka 1x RJ45 CAT6 / u stropu
- WiFi AP
- Rozvaděč RACK 19"
- Požární ucpávka s odolností 45 minut

Aktualizace 25.03.2024

	Projekční kancelář Jaroslav Schovánek poštovní schránka 1/45 358 01 Poušť e-mail: info@schovaneck.cz	zodpovědný projektant: Jaroslav Schovánek ČKAIT 0300991 ELMER CAD licence č.1968			
		vypracoval: Jaroslav Schovánek			
investor:	Střední škola živnostenská Sokolov, p.o., Sokolov			stupeň: DZS	
místo stavby:	Školní 715, 357 51 Kynšperk nad Ohří			datum: 25.03.2024	
akce:	Konektivita budov Střední školy živnostenské Sokolov, p.o.			měřítko: 1:75	
				formát: 2A3 3A4	
				část: 558-2024	výtisk č.:
název:	D.1.4 Slaboproudé rozvody			číslo výkresu: 12-A	1
výkres:	Budova Školní 715 - 1.NP				



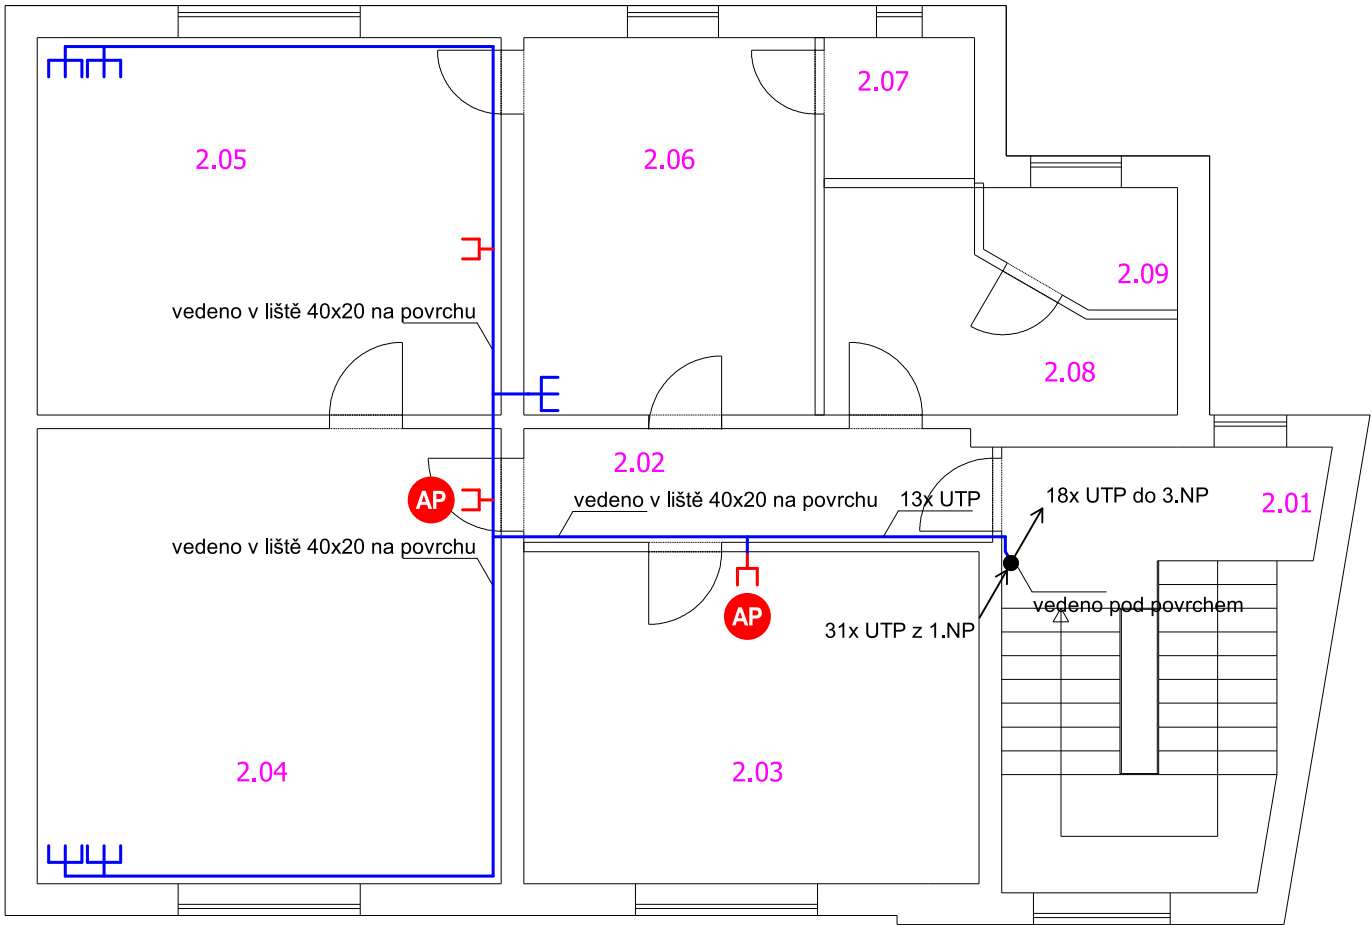

LEGENDA

- Optický propoj 8xSM 9/125
- Nový rozvod UTP CAT6 LSOH
- Nová zásuvka 2x RJ45 CAT6
- Nová zásuvka 1x RJ45 CAT6 / u stropu
- WiFi AP
- RACK x Rozvaděč RACK 19"
- PU Požární ucpávka s odolností 45 minut


Objekt:
Žákovská 716, Sokolov
Heyrovského 1626, Sokolov
Heyrovského 1627, Sokolov
K. H. Borovského 1267, Sokolov
Školní 715, Kynšperk nad Ohří



Aktualizace 25.03.2024

	Projekční kancelář Jaroslav Schovánek poštovní schránka 1/45 358 01 Poušť e-mail: info@schovaneck.cz	zodpovědný projektant:		
		Jaroslav Schovánek		
		ČKAIT 0300991		
		ELMER CAD licence č.1968		
		vypracoval:		
Jaroslav Schovánek		stupeň: DZS		
investor:	Střední škola živnostenská Sokolov, p.o., Sokolov		datum: 25.03.2024	
místo stavby:	Školní 715, 357 51 Kynšperk nad Ohří		měřítko: 1:75	
akce:	Konektivita budov Střední školy živnostenské Sokolov, p.o.		formát: 2A3 3A4	
			část: 558-2024	výtisk č.:
název:	D.1.4 Slaboproudé rozvody		číslo výkresu: 13-A	1
výkres:	Budova Školní 715 - 2.NP			

Školní 715 3.NP

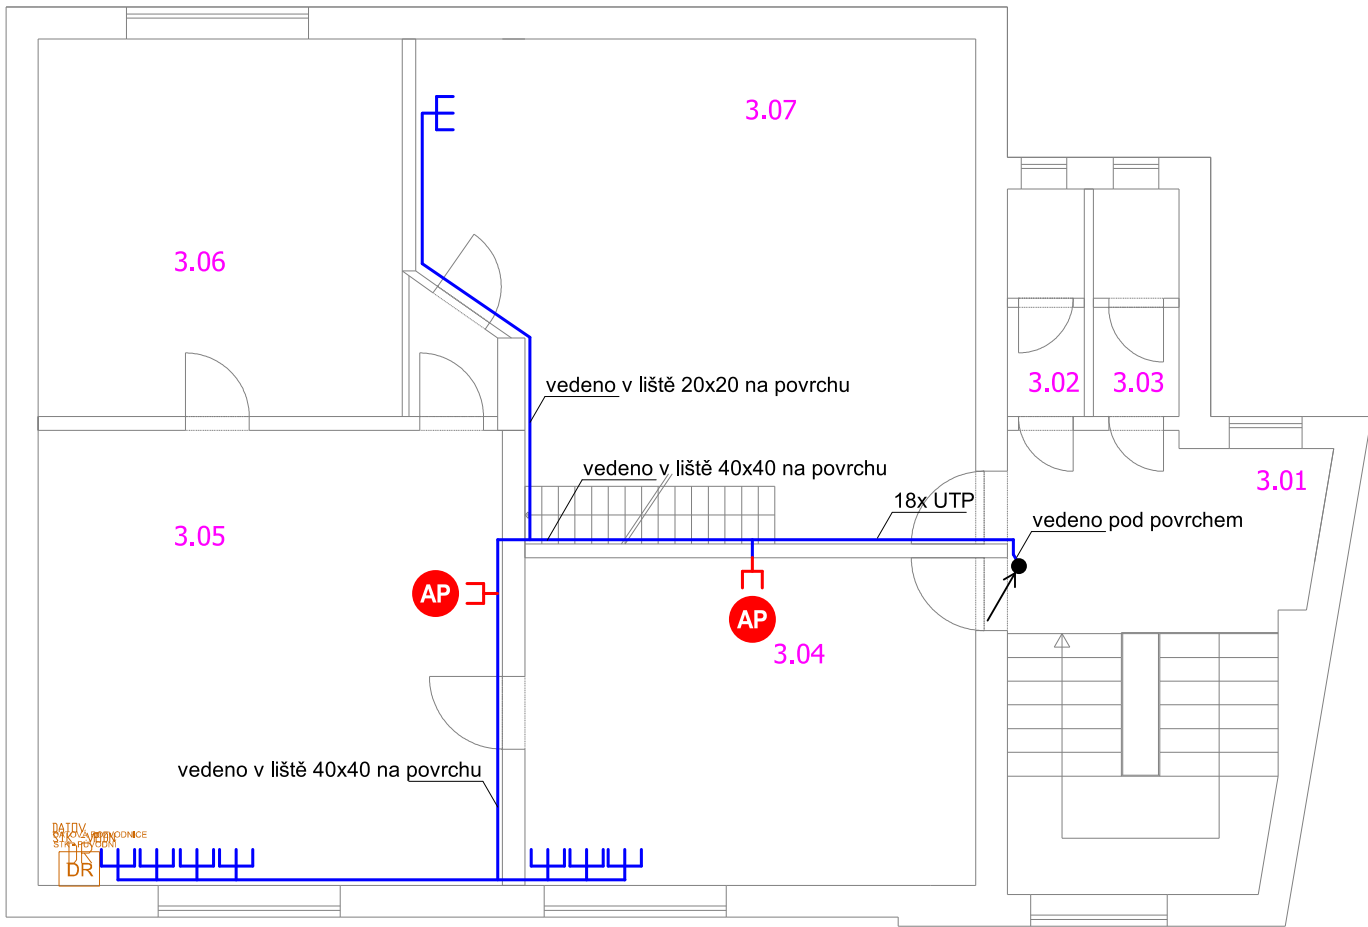

LEGENDA

- Optický propoj 8xSM 9/125
- Nový rozvod UTP CAT6 LSOH
- Nová zásuvka 2x RJ45 CAT6
- Nová zásuvka 1x RJ45 CAT6 / u stropu
- AP WiFi AP
- ACK x Rozvaděč RACK 19"
- PU Požární ucpávka s odolností 45 minut

Objekt:

Žákovská 716, Sokolov

Heyrovského 1626, Sokolov


Heyrovského 1627, Sokolov

K. H. Borovského 1267, Sokolov

Školní 715, Kynšperk nad Ohří



Aktualizace 25.03.2024

	Projektová kancelář Jaroslav Schovánek poštovní schránka 1/45 358 01 Poušť e-mail: info@schovaneek.cz	zodpovědný projektant: Jaroslav Schovánek ČKAIT 0300991 ELMER CAD licence č.1968 vypracoval: Jaroslav Schovánek	
	investor:	Střední škola živnostenská Sokolov, p.o., Sokolov	stupeň: DZS
	místo stavby:	Školní 715, 357 51 Kynšperk nad Ohří	datum: 25.03.2024
	akce:	Konektivita budov Střední školy živnostenské Sokolov, p.o.	měřítko: 1:75 formát: 2A3 3A4 část: 558-2024
název:	D.1.4 Slaboproudé rozvody	číslo výkresu:	<div style="font-size: 48pt; font-weight: bold; color: red;">1</div>
výkres:	Budova Školní 715 - 3.NP	14-A	