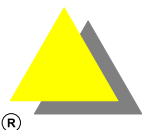
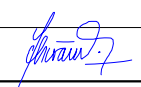


LEGENDA


- Optický propoj 8xSM 9/125
- Nový rozvod UTP CAT6 LSOH
- Nová zásuvka 2x RJ45 CAT6
- Nová zásuvka 1x RJ45 CAT6 / u stropu
- WiFi AP
- RACK x Rozvaděč RACK 19"
- Požární ucpávka s odolností 45 minut

Objekt:
Žákovská 716, Sokolov
Heyrovského 1626, Sokolov
Heyrovského 1627, Sokolov
K. H. Borovského 1267, Sokolov
Školní 715, Kynšperk nad Ohří

Aktualizace 25.03.2024

	Projekční kancelář Jaroslav Schovánek poštovní schránka 1/45 358 01 Poušť e-mail: info@schovaneck.cz	zodpovědný projektant:				
		Jaroslav Schovánek				
		ČKAIT 0300991				
		ELMER CAD licence č.1968				
		vypracoval:				
Jaroslav Schovánek		stupeň:	DZS			
investor:	Střední škola živnostenská Sokolov, p.o., Sokolov			datum:	25.03.2024	
místo stavby:	K. H. Borovského 1267, 356 01 Sokolov			měřítko:	1:150	
akce:	Konektivita budov Střední školy živnostenské Sokolov, p.o.			formát:	2A3 3A4	
				část:	558-2024	výtisk č.:
název:	D.1.4 Slaboproudé rozvody			číslo výkresu:	08-A	
výkres:	Budova K. H. Borovského 1267 - 1.PP					
					1	



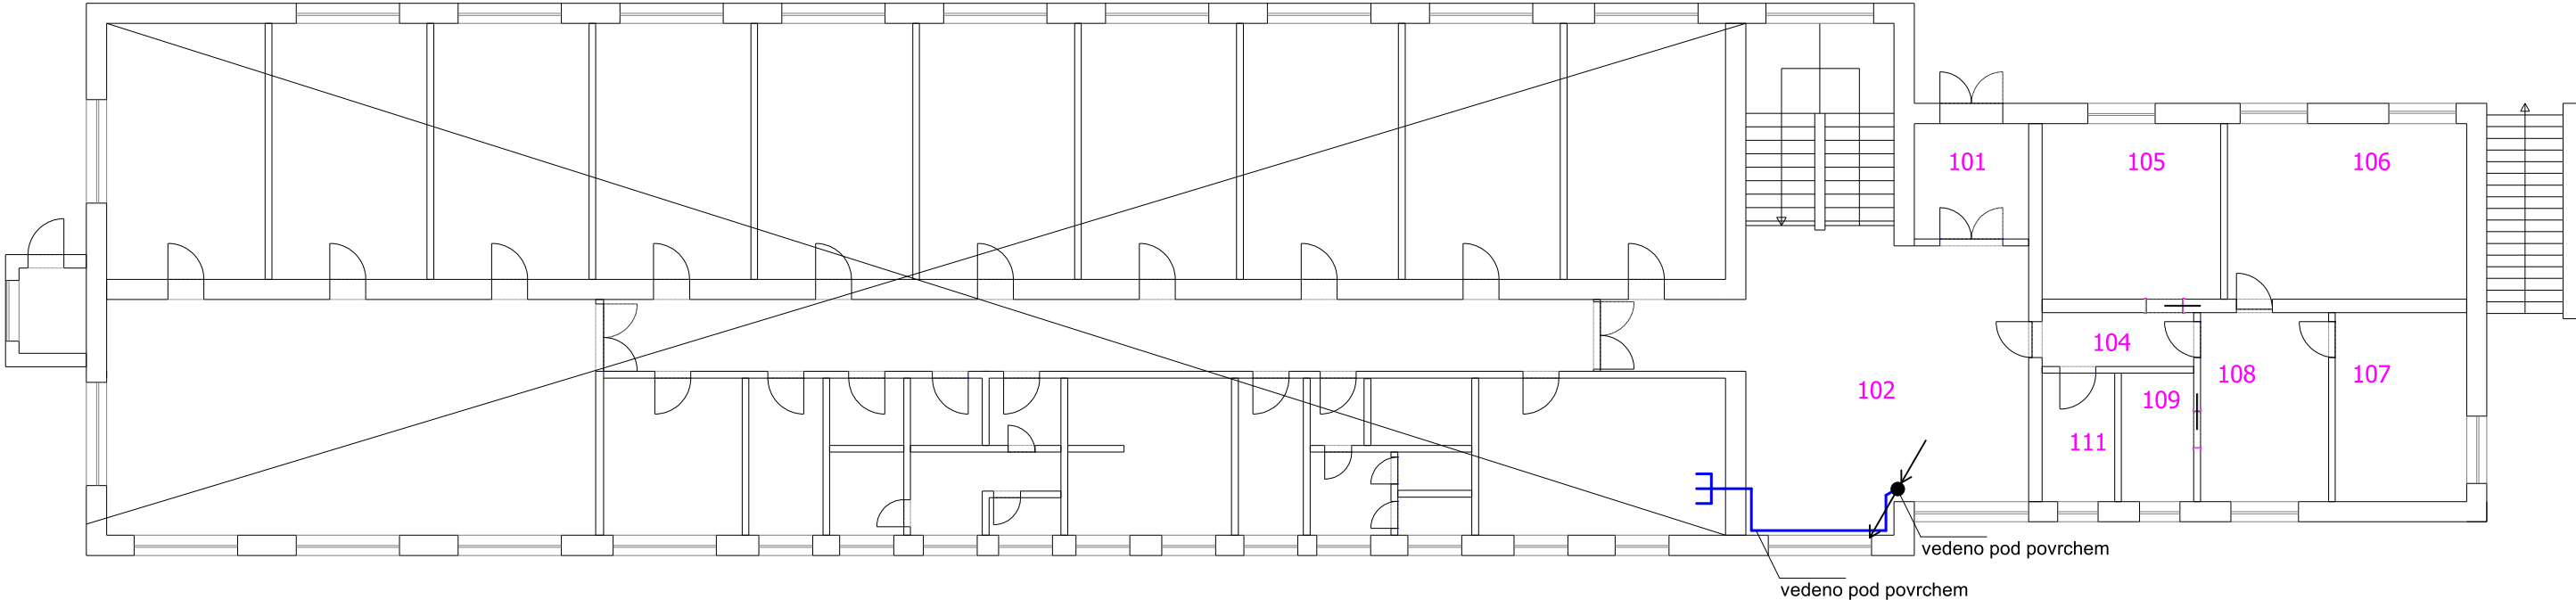

LEGENDA


- Optický propoj 8xSM 9/125
- Nový rozvod UTP CAT6 LSOH
- Nová zásuvka 2x RJ45 CAT6
- Nová zásuvka 1x RJ45 CAT6 / u stropu
- WiFi AP
- RACK x Rozvaděč RACK 19"
- PU Požární ucpávka s odolností 45 minut

Objekt:
Žákovská 716, Sokolov
Heyrovského 1626, Sokolov
Heyrovského 1627, Sokolov
K. H. Borovského 1267, Sokolov
Školní 715, Kynšperk nad Ohří



Aktualizace 25.03.2024


	Projekční kancelář Jaroslav Schovánek poštovní schránka 1/45 358 01 Poušť e-mail: info@schovaneck.cz	zodpovědný projektant:			
		Jaroslav Schovánek			
		ČKAIT 0300991			
		ELMER CAD licence č.1968			
		vypracoval:			
		Jaroslav Schovánek			
investor:	Střední škola živnostenská Sokolov, p.o., Sokolov			stupeň: DZS	
místo stavby:	K. H. Borovského 1267, 356 01 Sokolov			datum: 25.03.2024	
akce:	Konektivita budov Střední školy živnostenské Sokolov, p.o.			měřítko: 1:150	
				formát: 2A3 3A4	
				část: 558-2024	výtisk č.: 1
název:	D.1.4 Slaboproudé rozvody			číslo výkresu: 09-A	
výkres:	Budova K. H. Borovského 1267 - 1.NP				

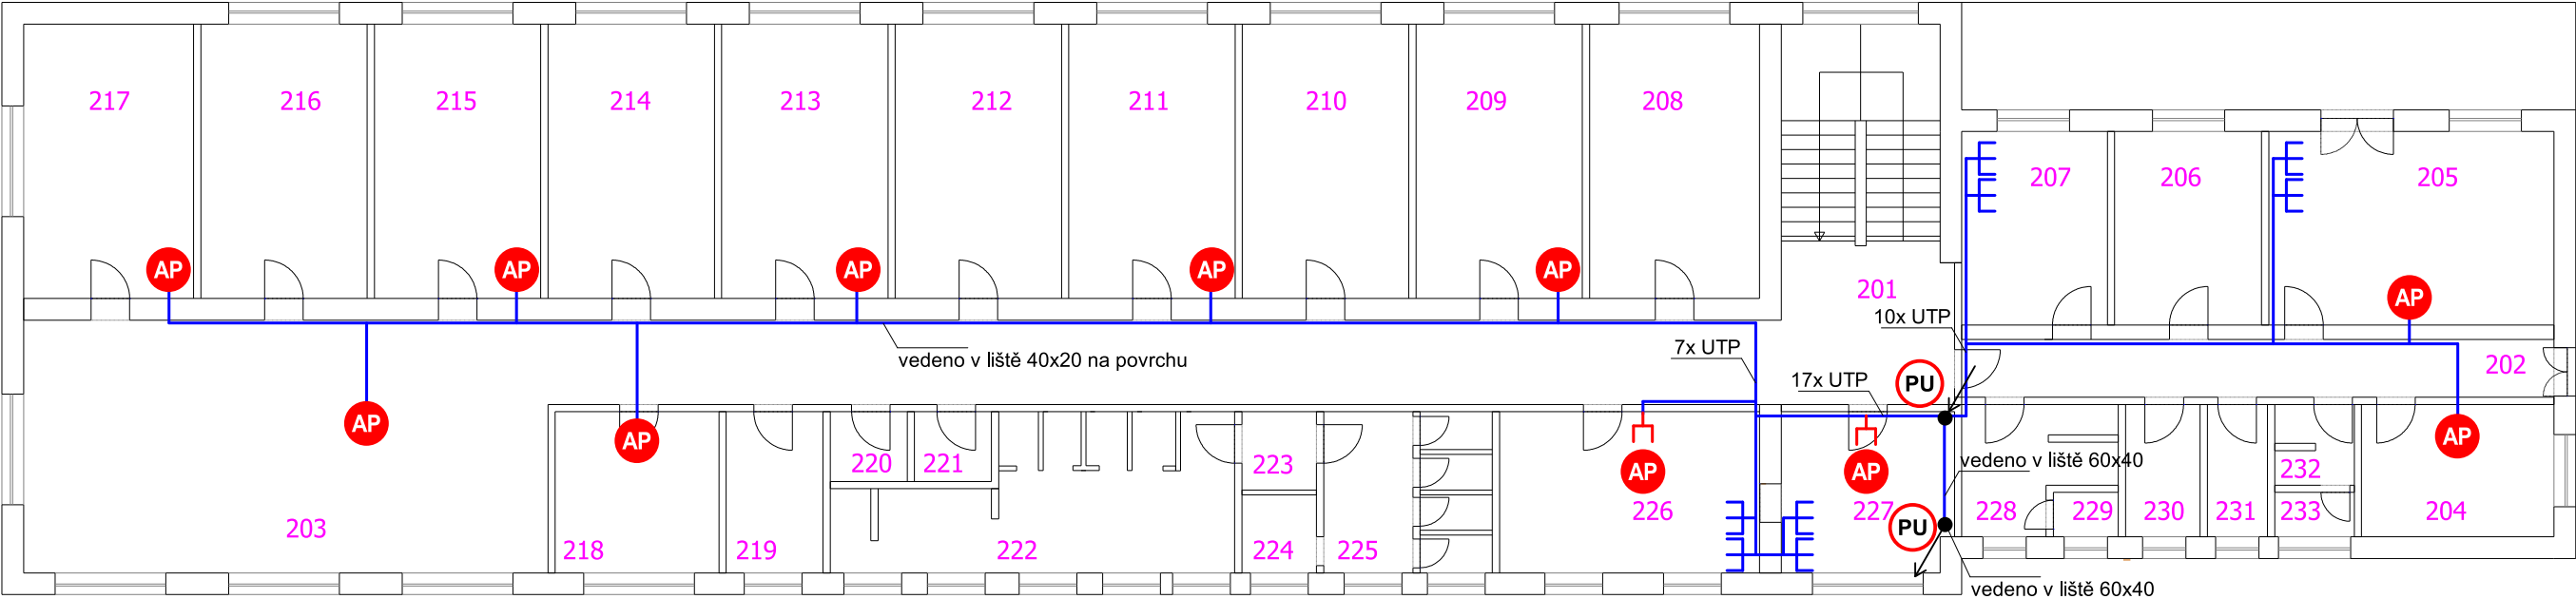


LEGENDA


- Optický propoj 8xSM 9/125
- Nový rozvod UTP CAT6 LSOH
- Nová zásuvka 2x RJ45 CAT6
- Nová zásuvka 1x RJ45 CAT6 / u stropu
- WiFi AP
- RACK x Rozvaděč RACK 19"
- Požární ucpávka s odolností 45 minut

Objekt:
Žákovská 716, Sokolov
Heyrovského 1626, Sokolov
Heyrovského 1627, Sokolov
K. H. Borovského 1267, Sokolov
Školní 715, Kynšperk nad Ohří

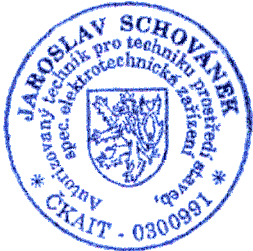

Aktualizace 25.03.2024

	Projekční kancelář Jaroslav Schovánek poštovní schránka 1/45 358 01 Poušť e-mail: info@schovaneck.cz	zodpovědný projektant:				
		Jaroslav Schovánek				
		ČKAIT 0300991				
		ELMER CAD licence č.1968				
		vypracoval:				
		Jaroslav Schovánek				
investor:	Střední škola živnostenská Sokolov, p.o., Sokolov			stupeň: DZS		
místo stavby:	K. H. Borovského 1267, 356 01 Sokolov			datum: 25.03.2024		
akce:	Konektivita budov Střední školy živnostenské Sokolov, p.o.			měřítko: 1:150		
				formát: 2A3 3A4		
				část: 558-2024	výtisk č.:	
název:	D.1.4 Slaboproudé rozvody			číslo výkresu:	10-A	1
výkres:	Budova K. H. Borovského 1267 - 2.NP					

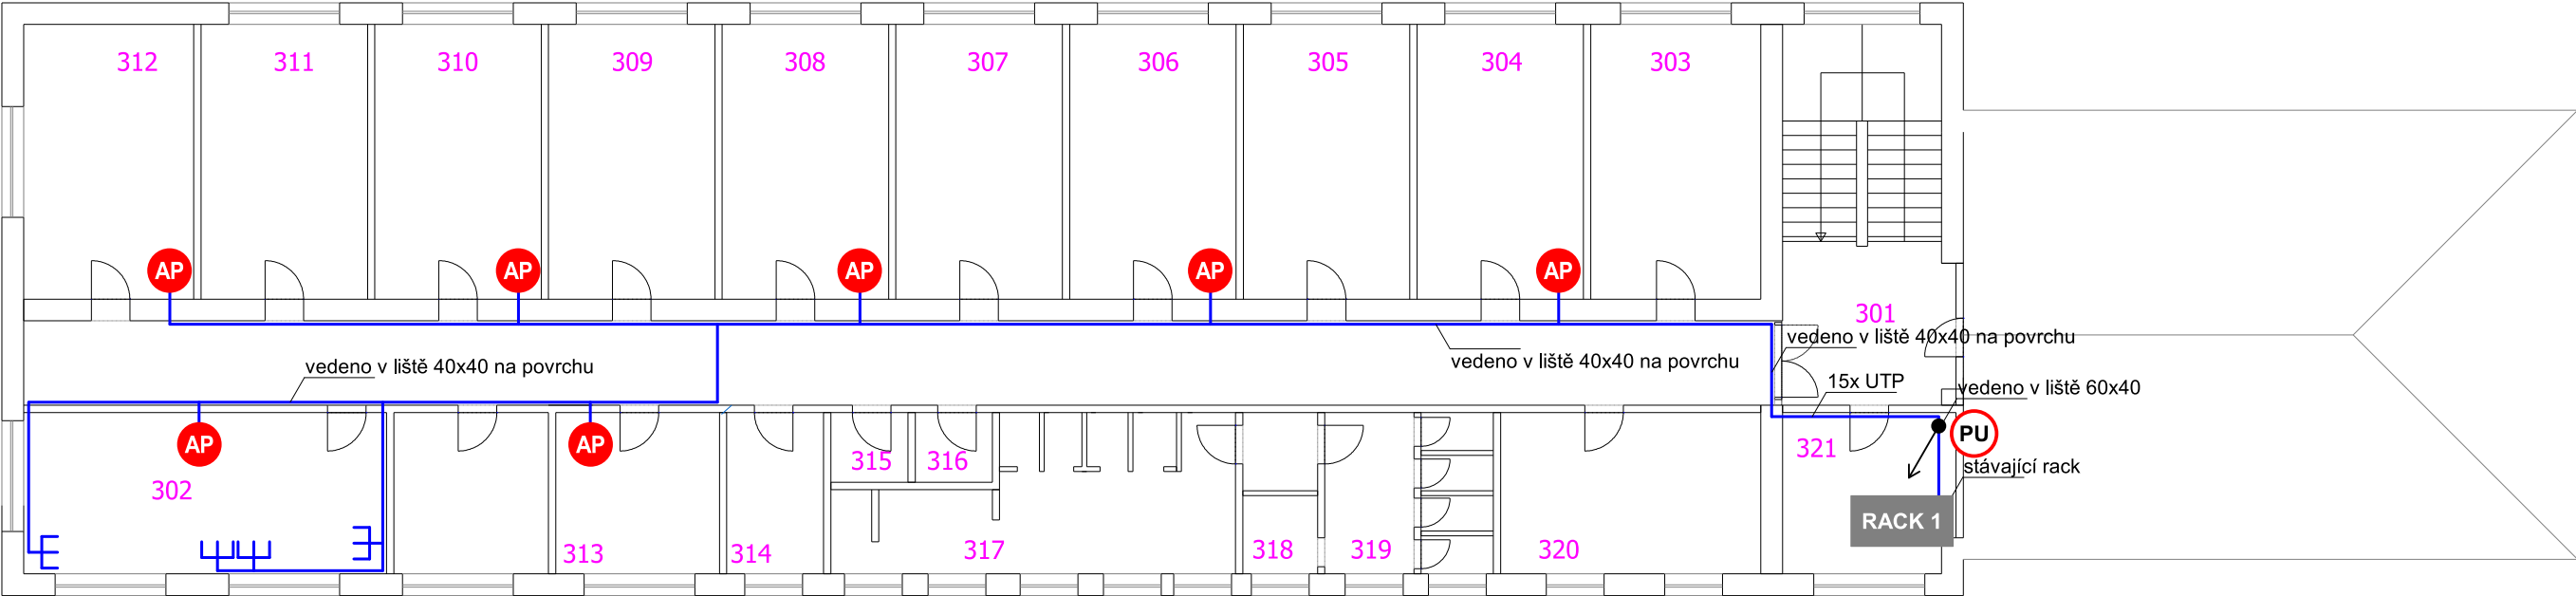



LEGENDA

- Optický propoj 8xSM 9/125
- Nový rozvod UTP CAT6 LSOH
- Nová zásuvka 2x RJ45 CAT6
- Nová zásuvka 1x RJ45 CAT6 / u stropu
- WiFi AP
- RACK x Rozvaděč RACK 19"
- PU Požární ucpávka s odolností 45 minut

Objekt:
Žákovská 716, Sokolov
Heyrovského 1626, Sokolov
Heyrovského 1627, Sokolov
K. H. Borovského 1267, Sokolov
Školní 715, Kynšperk nad Ohří



Aktualizace 25.03.2024

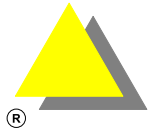	Projekční kancelář Jaroslav Schovánek poštovní schránka 1/45 358 01 Poušť e-mail: info@schovaneck.cz	zodpovědný projektant:			
		Jaroslav Schovánek			
		ČKAIT 0300991			
		ELMER CAD licence č.1968			
		vypracoval:			
		Jaroslav Schovánek			
investor:	Střední škola živnostenská Sokolov, p.o., Sokolov			stupeň: DZS	
místo stavby:	K. H. Borovského 1267, 356 01 Sokolov			datum: 25.03.2024	
akce:	Konektivita budov Střední školy živnostenské Sokolov, p.o.			měřítko: 1:150	
				formát: 2A3 3A4	
				část: 558-2024 výtisk č.:	
název:	D.1.4 Slaboproudé rozvody			číslo výkresu:	
výkres:	Budova K. H. Borovského 1267 - 3.NP				
				11-A	1