


Koordinační situační výkres

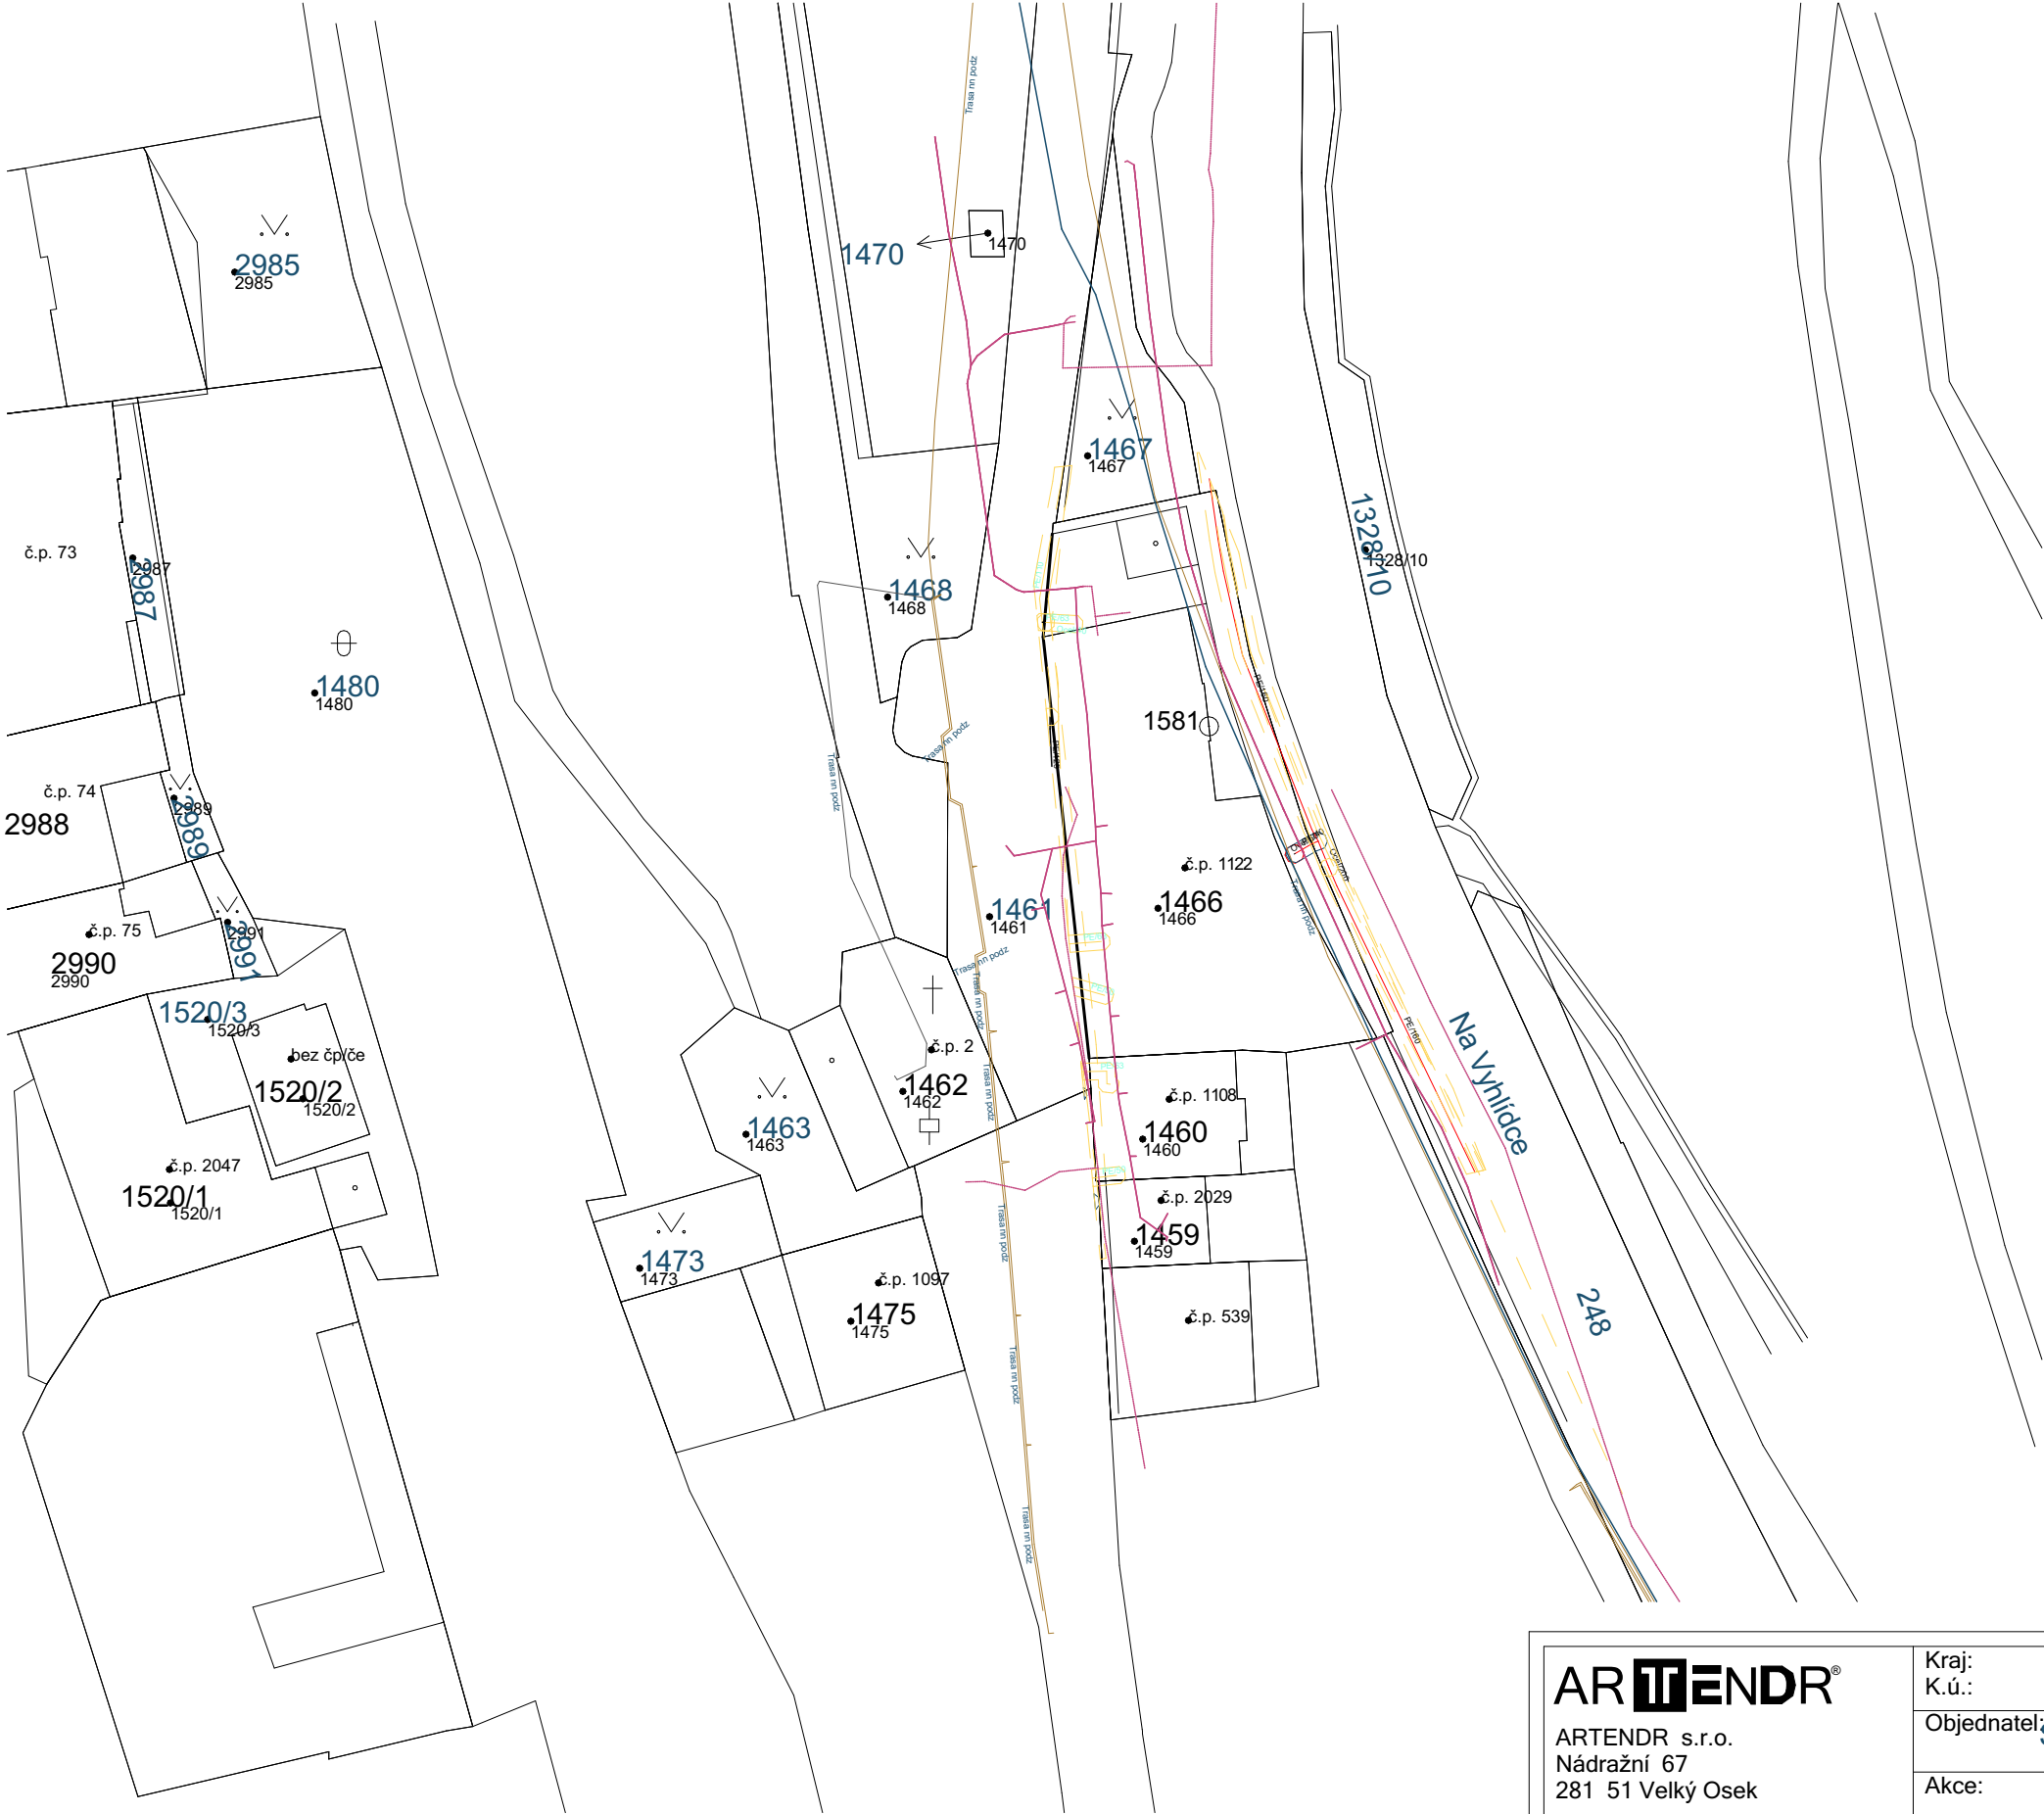

- PODZEMNÍ VEDENÍ VN DO 35kv
- PODZEMNÍ VEDENÍ NN DO 1kv
- CETIN NADZEMNÍ SÍTĚ
- GASNET

ZÁJMOVÝ POZEMEK st.p 1466 č.p. 1122

ARTENDR®

ARTENDR s.r.o.
Nádražní 67
281 51 Velký Osek

Vypracoval:
Dita Lorencová

Zodpovídá:
Ing. František Mandovec

Kraj: Karlovarský kraj
K.ú.: Karlovy Vary
Objednatel: Střední škola stravování a služeb Karlovy Vary

Akce: Rekonstrukce sociálního zázemí
Střední škola stravování a služeb Karlovy Vary

Výkres: Koordinační situační výkres

Číslo paré:

Formát: A3

Stupeň: DOS

Datum: 4/2024

Měřítko: 1:100

Kód: Č.V.: 3a