


Půdorys 4.NP STÁVAJÍCÍ STAV

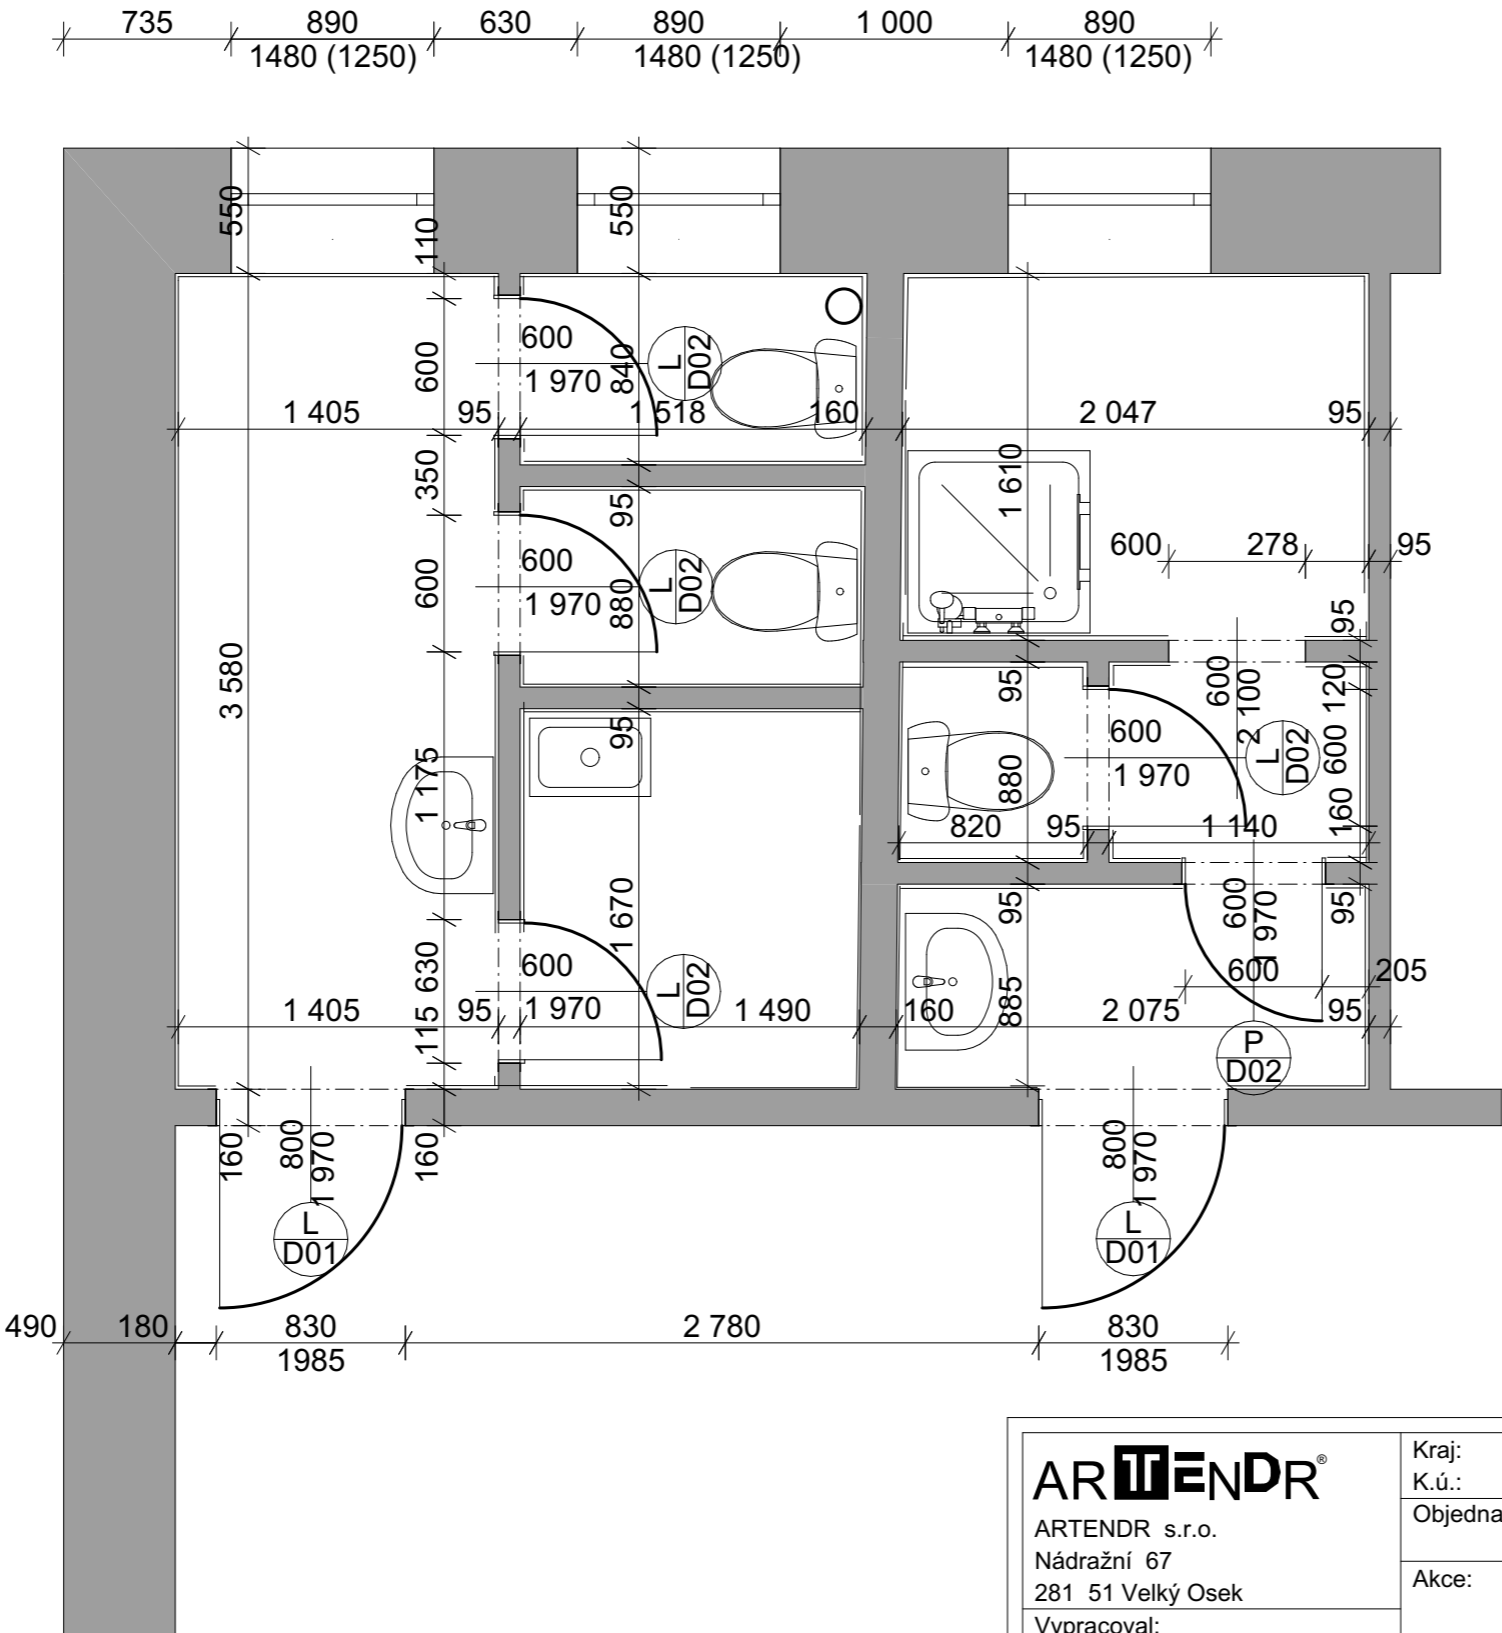

<div>ARTENDR®</div> <div>ARTENDR s.r.o.</div> <div>Nádražní 67</div> <div>281 51 Velký Osek</div>	Kraj: Karlovarský kraj K.ú.: Karlovy Vary		Číslo paré:	
	Objednatel: Střední škola stravování a služeb Karlovy Vary		Formát:	A3
	Akce: SOCIÁLNÍ ZÁZEMÍ PRO ŽÁKY 6.NP, 5.NP, 4.NP A 3.NP		Stupeň:	DSP
			Datum:	10/2023
			Měřítko:	1:100
Vypracoval: Dita Lorencová	Výkres: Půdorys 4.NP STÁVAJÍCÍ STAV		Kód:	Č.V.: 6
Zodpovídá: Ing. František Mandovec				