


## Přodorys 6.NP STÁVAJÍCÍ STAV

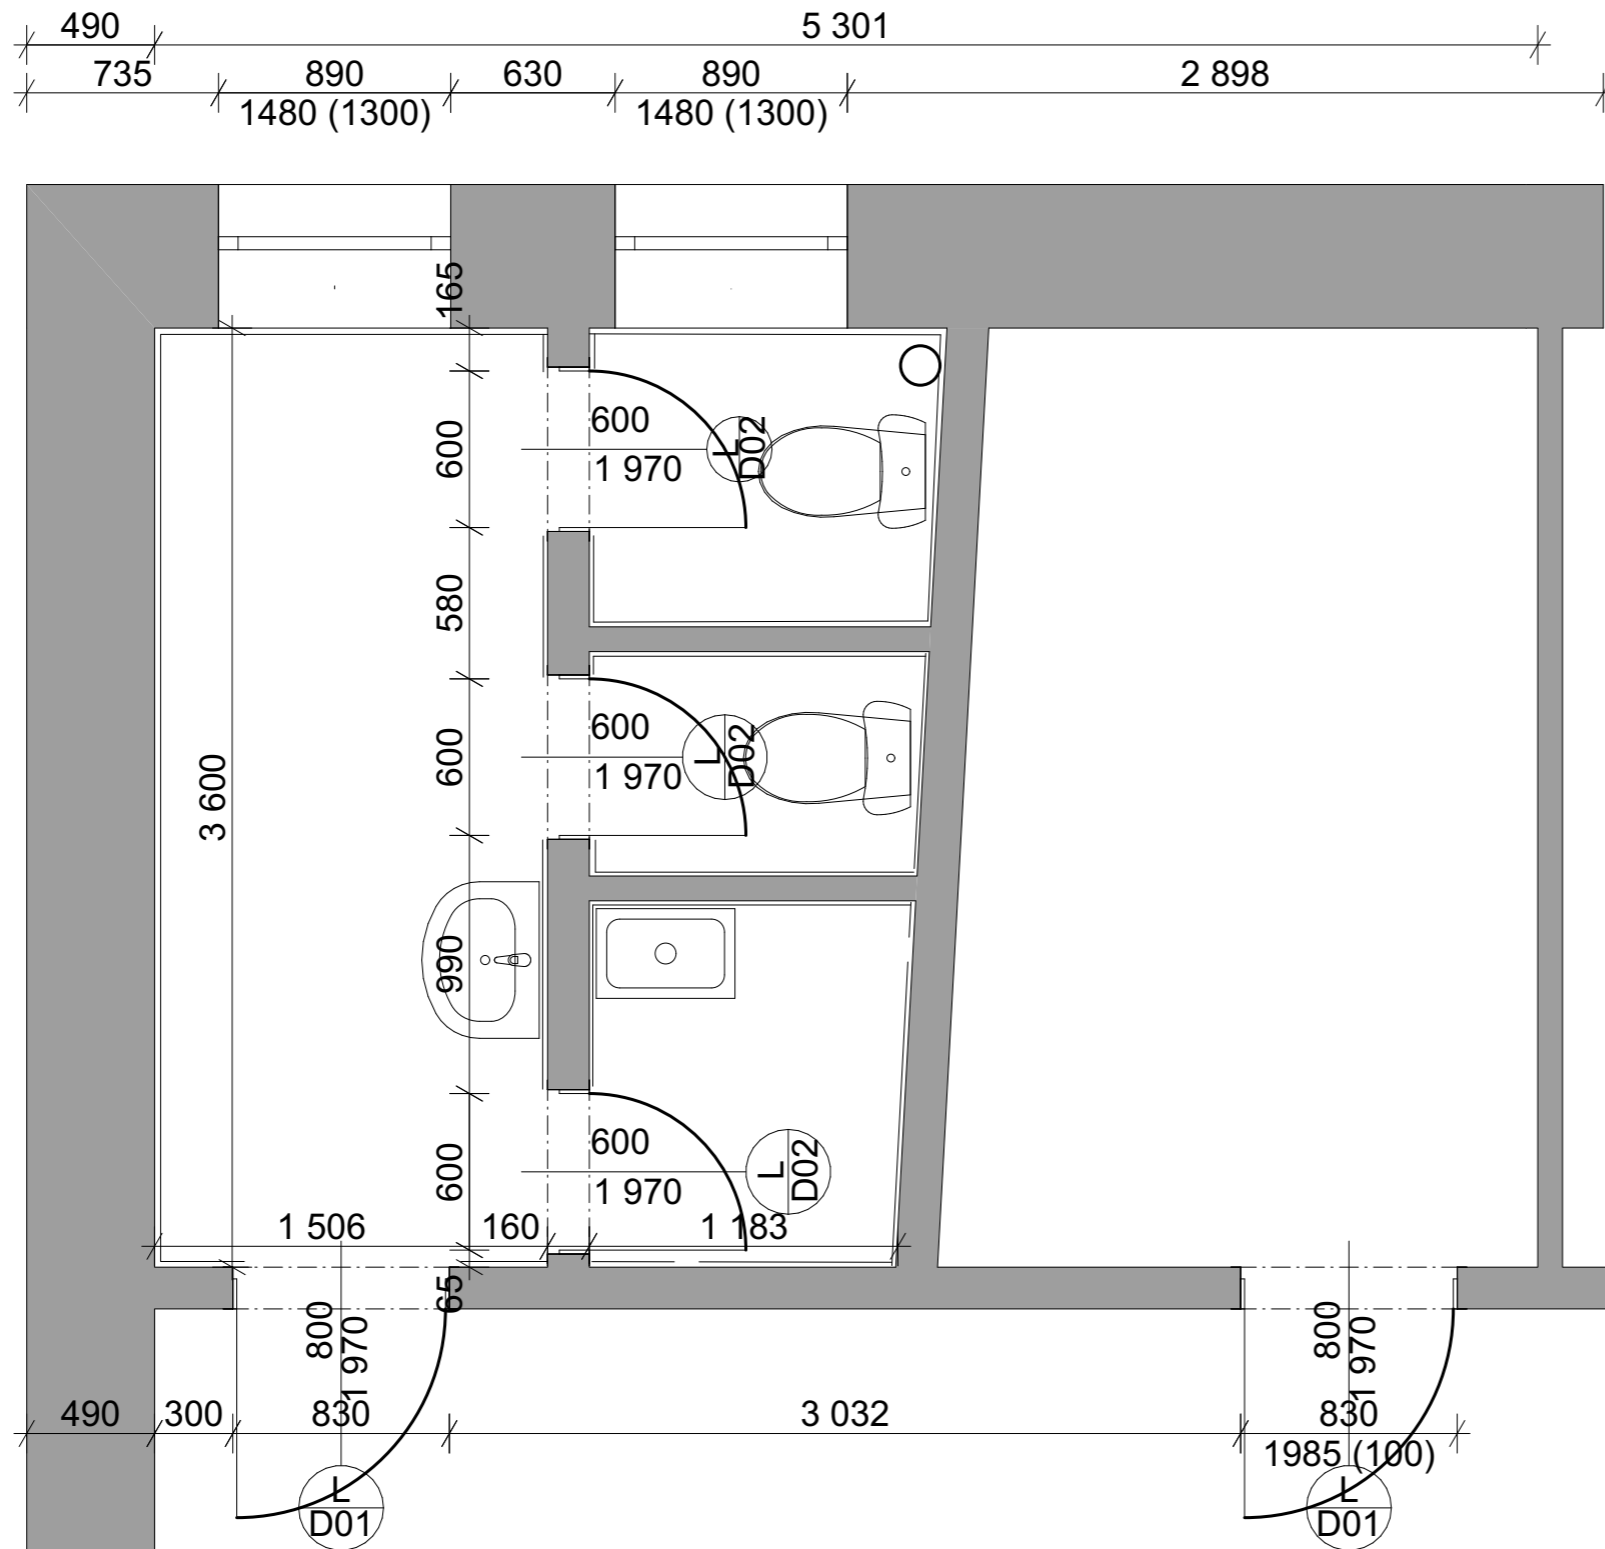

<div>ARTENDR®</div> <div>ARTENDR s.r.o.</div> <div>Nádražní 67</div> <div>281 51 Velký Osek</div> <div>Vypracoval:</div> <div>Dita Lorencová</div> <div>Zodpovídá:</div> <div>Ing. František Mandovec</div>	<div>Kraj:</div> <div>K.ú.:</div>	<div>Karlovarský kraj</div> <div>Karlovy Vary</div>	<div>Číslo paré:</div>
	<div>Objednatel:</div>	<div>Střední škola stravování a služeb Karlovy Vary</div>	<div>Formát:</div> <div>A3</div>
	<div>Akce:</div>	<div>SOCIÁLNÍ ZÁZEMÍ PRO ŽÁKY 6.NP,</div> <div>5.NP, 4.NP A 3.NP</div>	<div>Stupeň:</div> <div>DSP</div>
			<div>Datum:</div> <div>10/2023</div>
		<div>Měřítko:</div> <div>1:100</div>	
	<div>Výkres:</div>	<div>Půdorys 6.NP STÁVAJÍCÍ STAV</div>	<div>Kód:</div> <div>Č.V.:</div> <div>8</div>