


PŘÍČNÝ ŘEZ A - A´

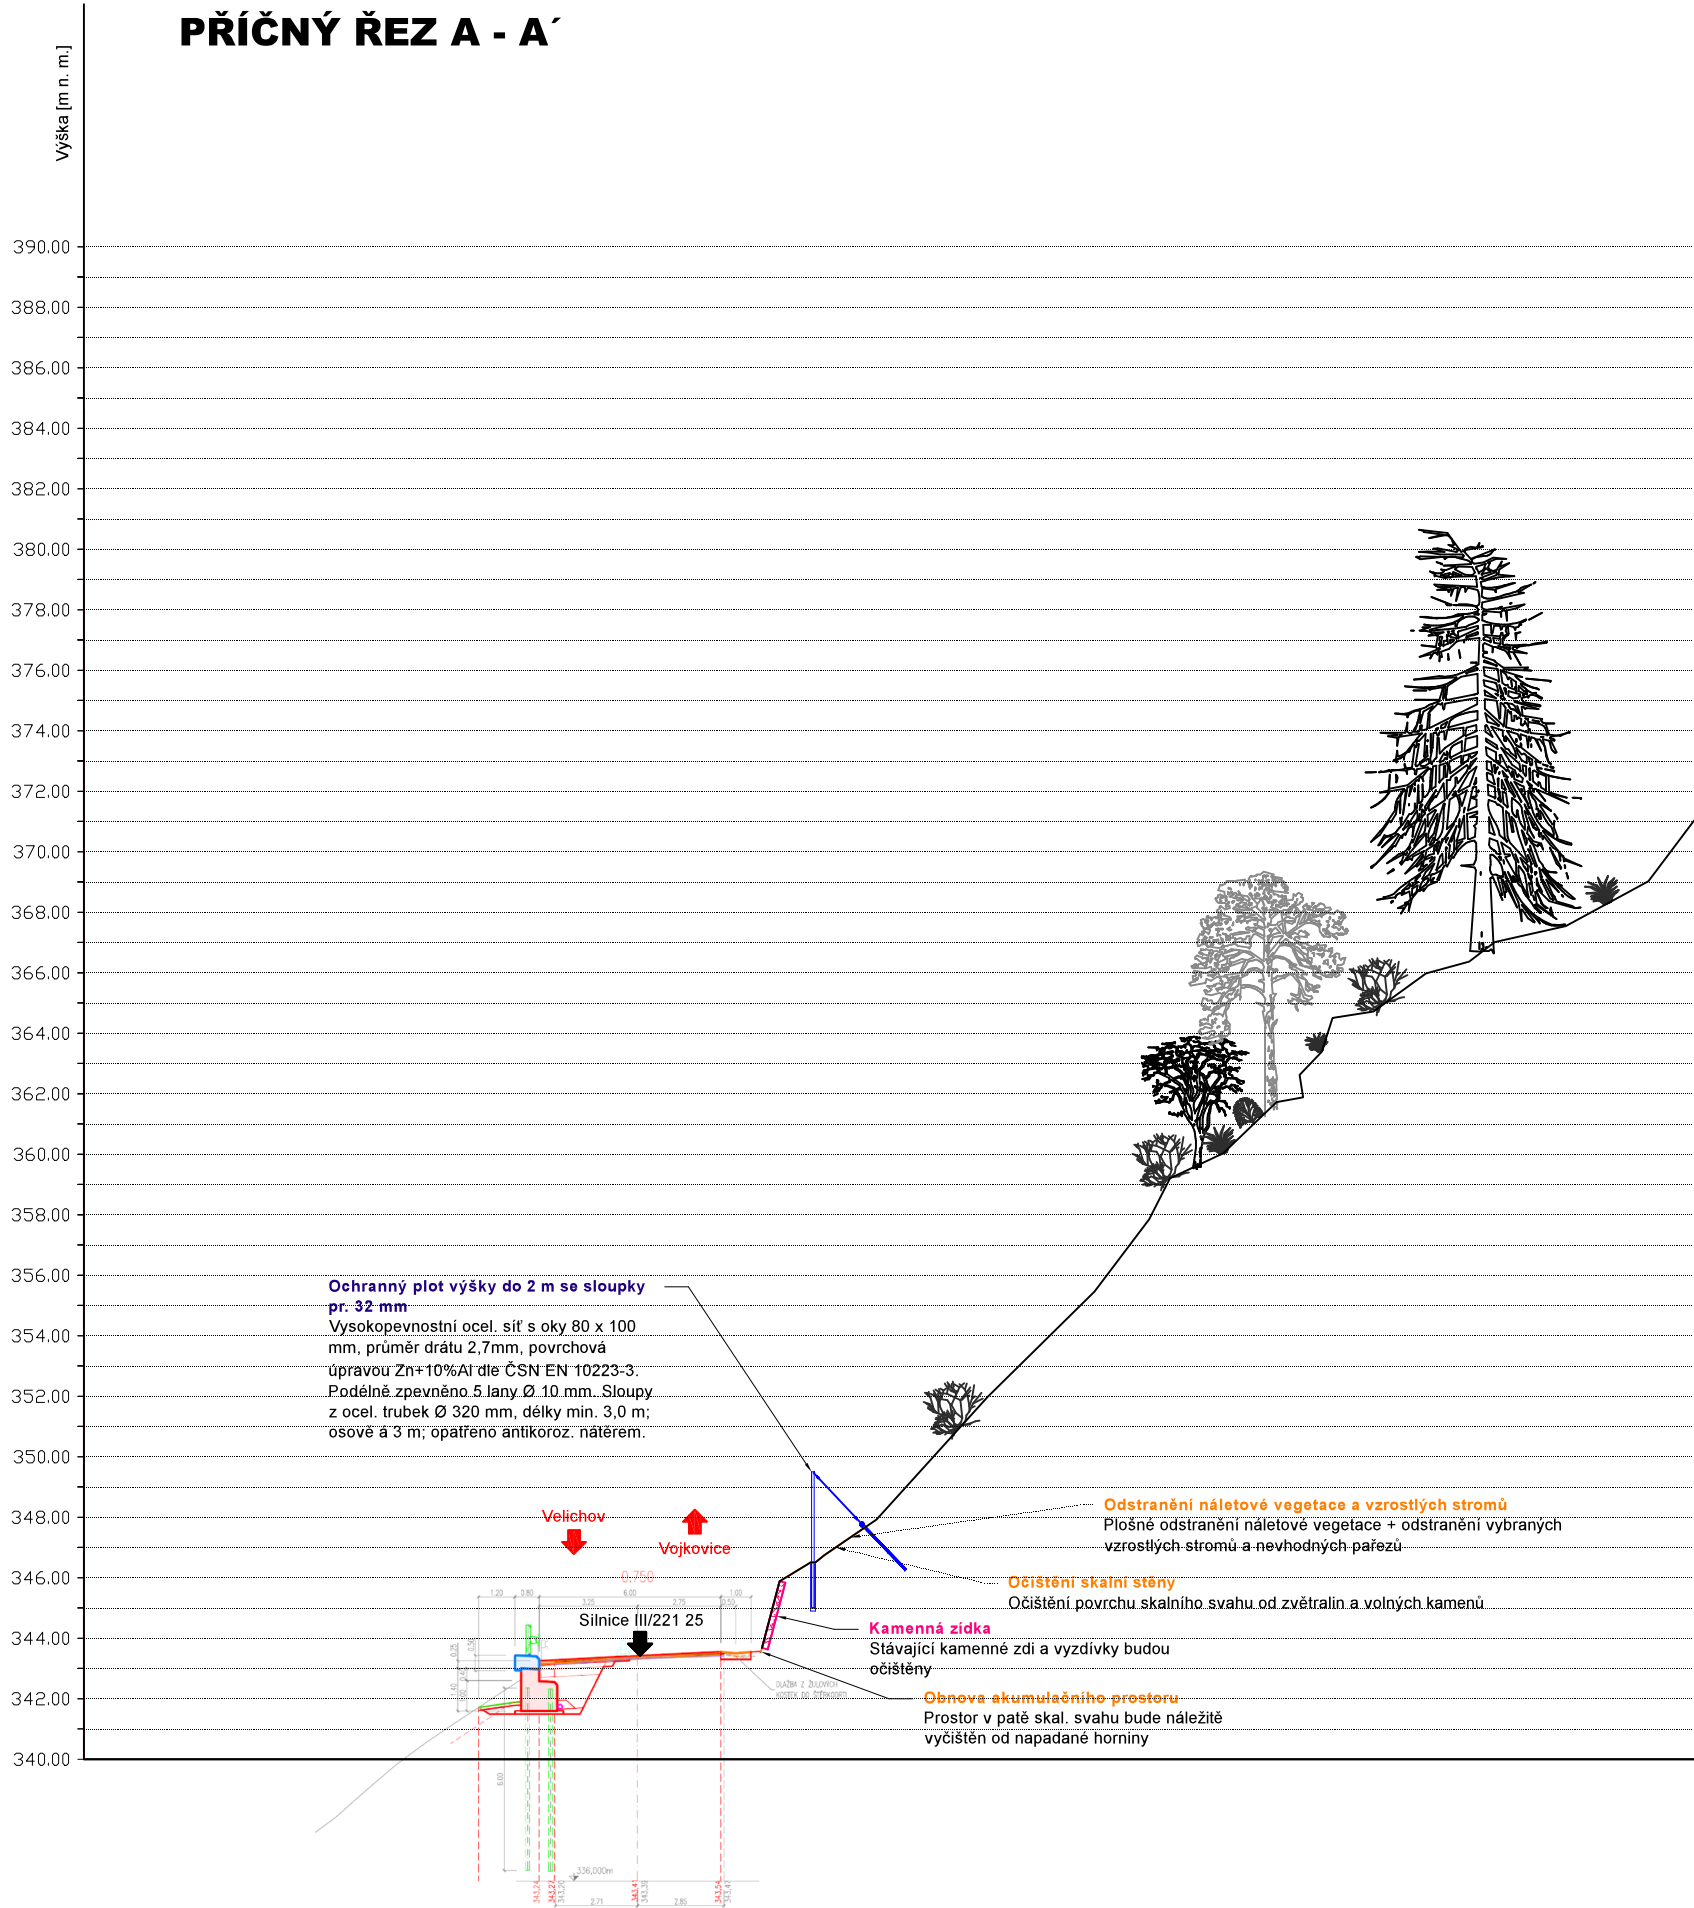

Souřadnicový systém: S-JTSK			
OBJEDNATEL: Krajská správa a údržba silnic Karlovarského kraje, příspěvková organizace Sokolov, Chebská 282, PSČ 356 01	ZPRACOVAL: Ing. Barbora Čechová Vančurová	Č. ZAKÁZKY -	
		DATUM VI/2023	
NÁZEV: III/221 25 STATICKÉ ZAJIŠTĚNÍ SVAHU U SILNICE VELICHOV – VOJKOVICE	ZODP. PROJEKTANT: Ing. Barbora Čechová Vančurová Autorizovaný inženýr pro geotechniku pod č. 1202392	MĚŘÍTKO 1:250	
		FORMÁT 2 x A4	
		POČET PARÉ -	
		STUPEŇ DUSP/PDPS	
ČÁST: VZOROVÝ ŘEZ A - A´		ARCHIVNÍ Č. -	
		Č. PŘÍLOHY D.1.2.3	