



PŘÍČNÝ ŘEZ F - F'

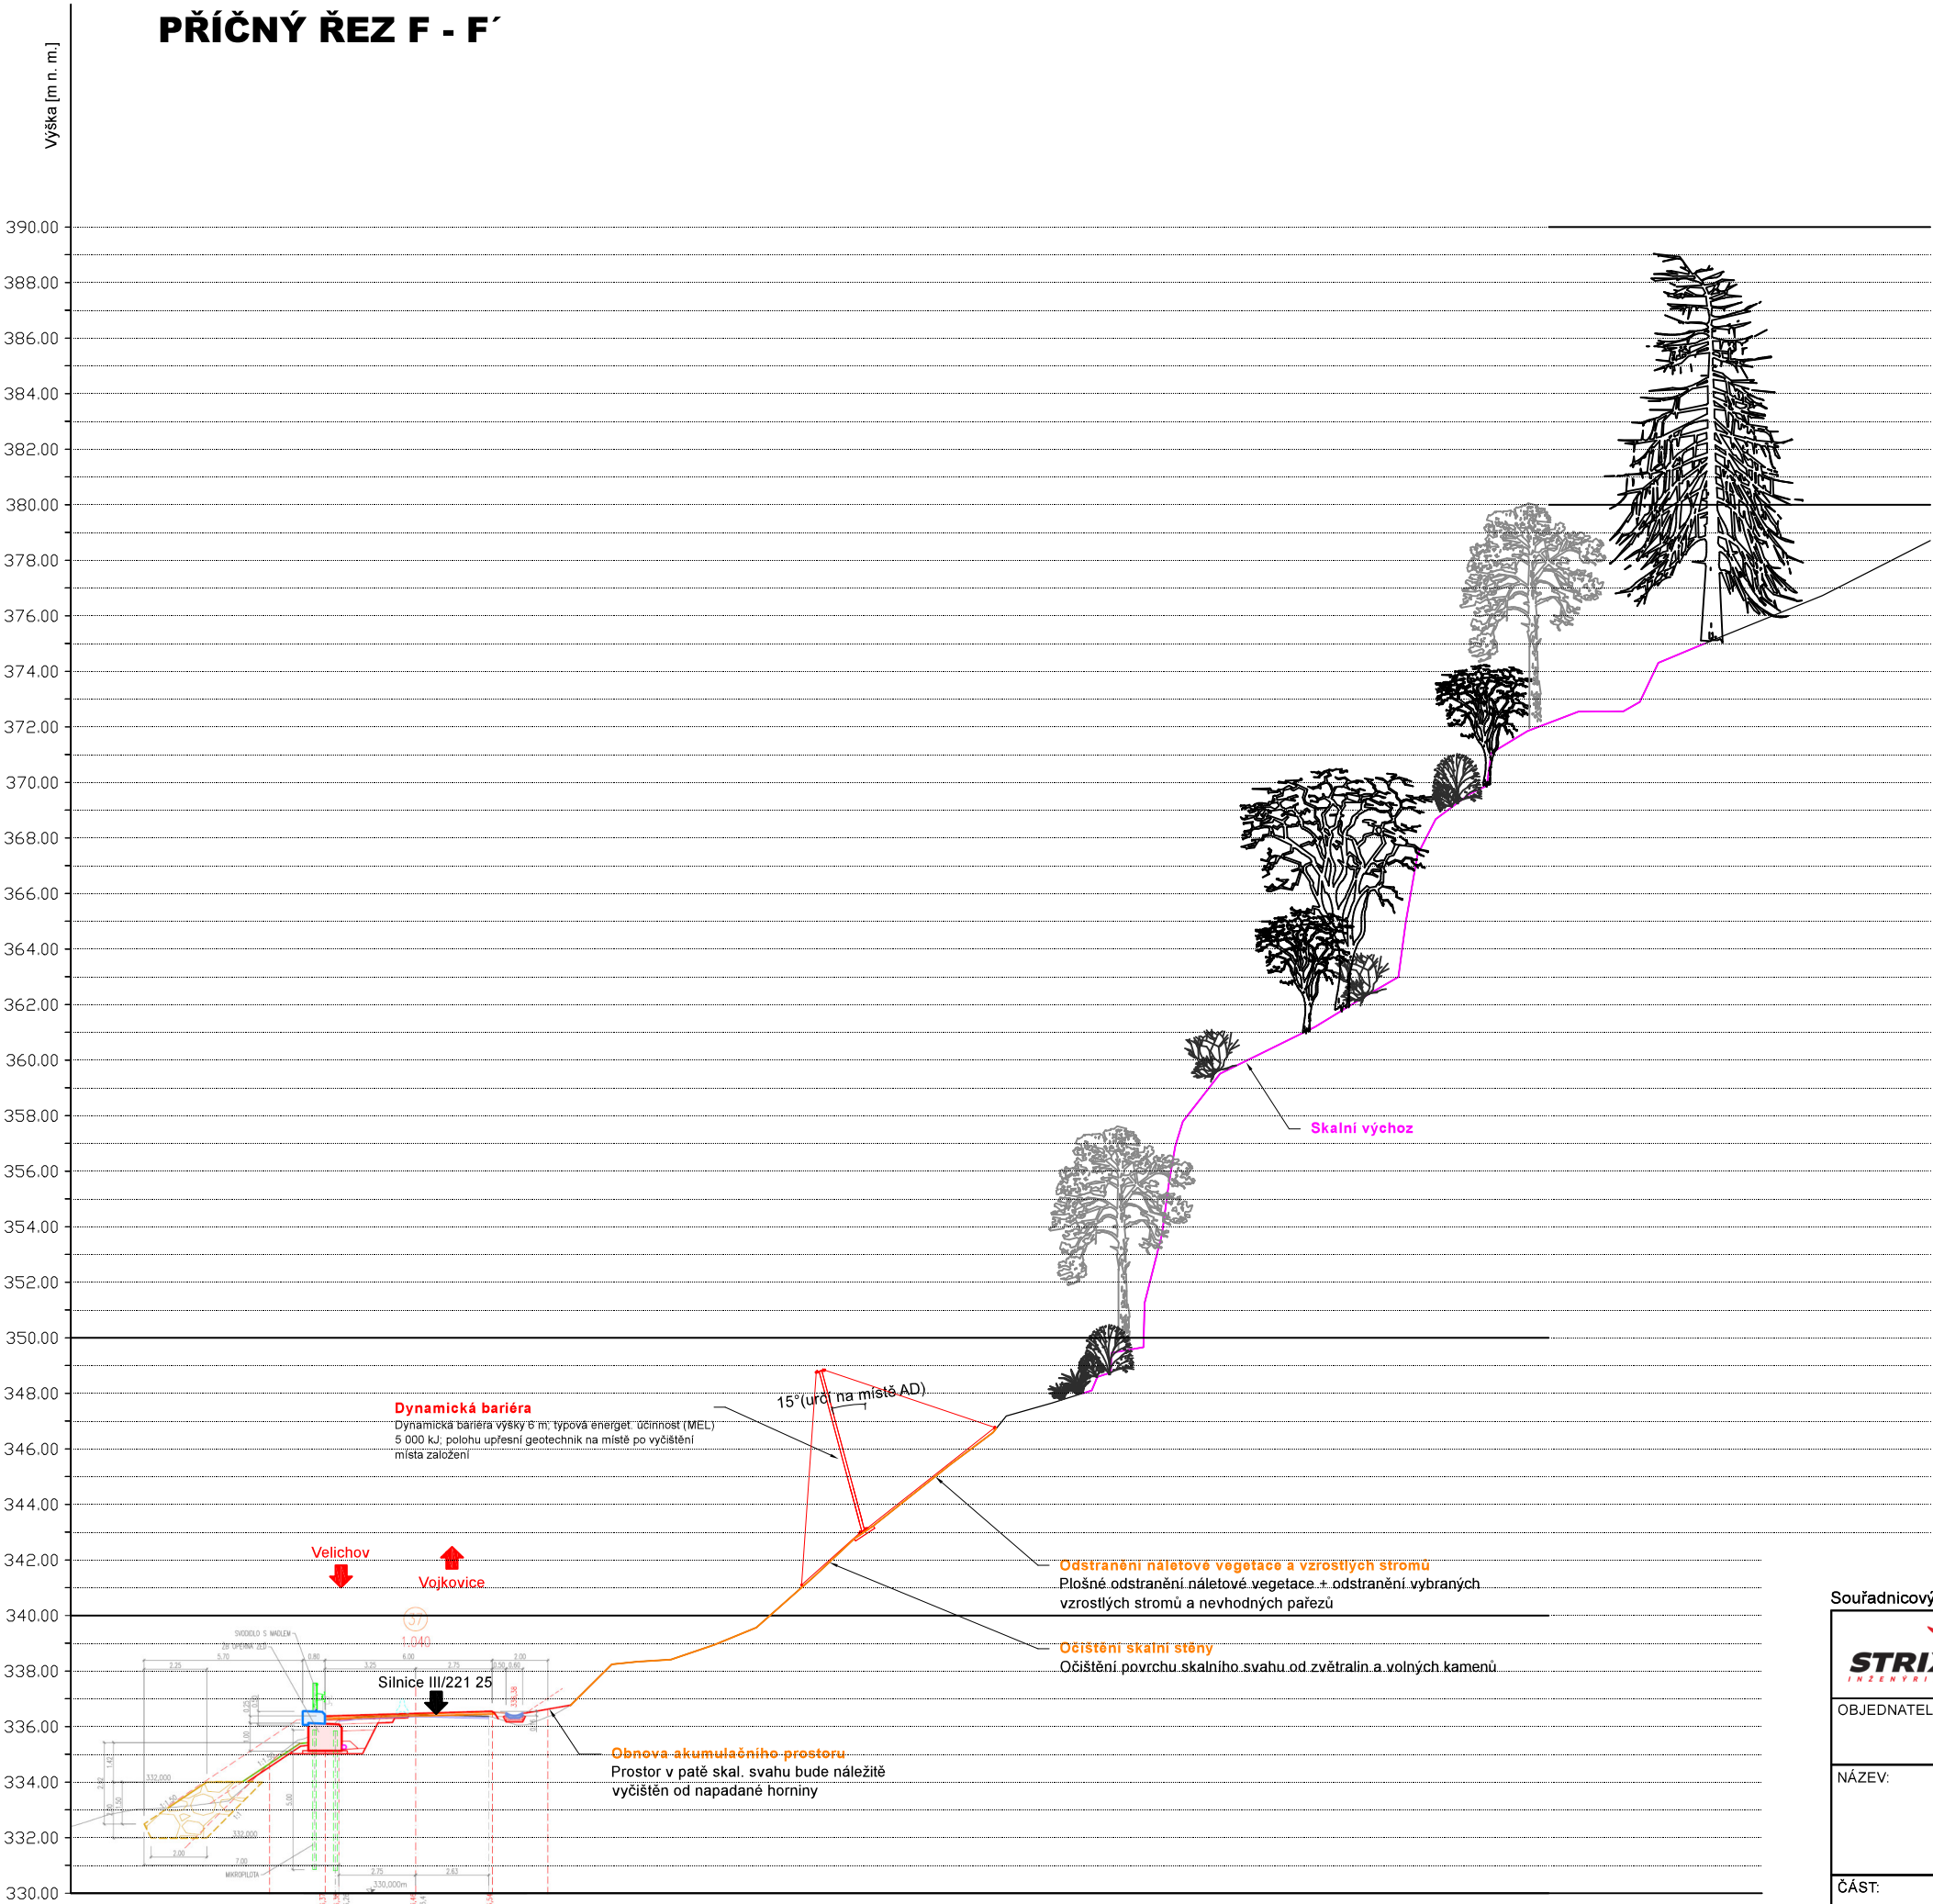

Souřadnicový systém: S-JTSK				
 Polní 4795 430 01 Chomutov IČO: 25435396 www.strixinzenyring.cz	ZPRACOVAL:	Ing. Barbora Čechová Vančurová		
	ZODP. PROJEKTANT:	Ing. Barbora Čechová Vančurová Autorizovaný inženýr pro geotechniku pod č. 1202392		
OBJEDNATEL:	Krajská správa a údržba silnic Karlovarského kraje, příspěvková organizace Sokolov, Chebská 282, PSČ 356 01		Č. ZAKÁZKY	-
NÁZEV:	III/221 25 STATICKÉ ZAJIŠTĚNÍ SVAHU U SILNICE VELICHOV – VOJKOVICE		DATUM	VI/2023
			MĚŘÍTKO	1:250
			FORMÁT	2 x A4
			POČET PARÉ	-
			STUPEŇ	DUSP/PDPS
ČÁST:	VZOROVÝ ŘEZ F - F'		ARCHIVNÍ Č.	-
			Č. PŘÍLOHY	D.1.2.8