



TĚSNĚNÍ SVISLÉ DILATAČNÍ

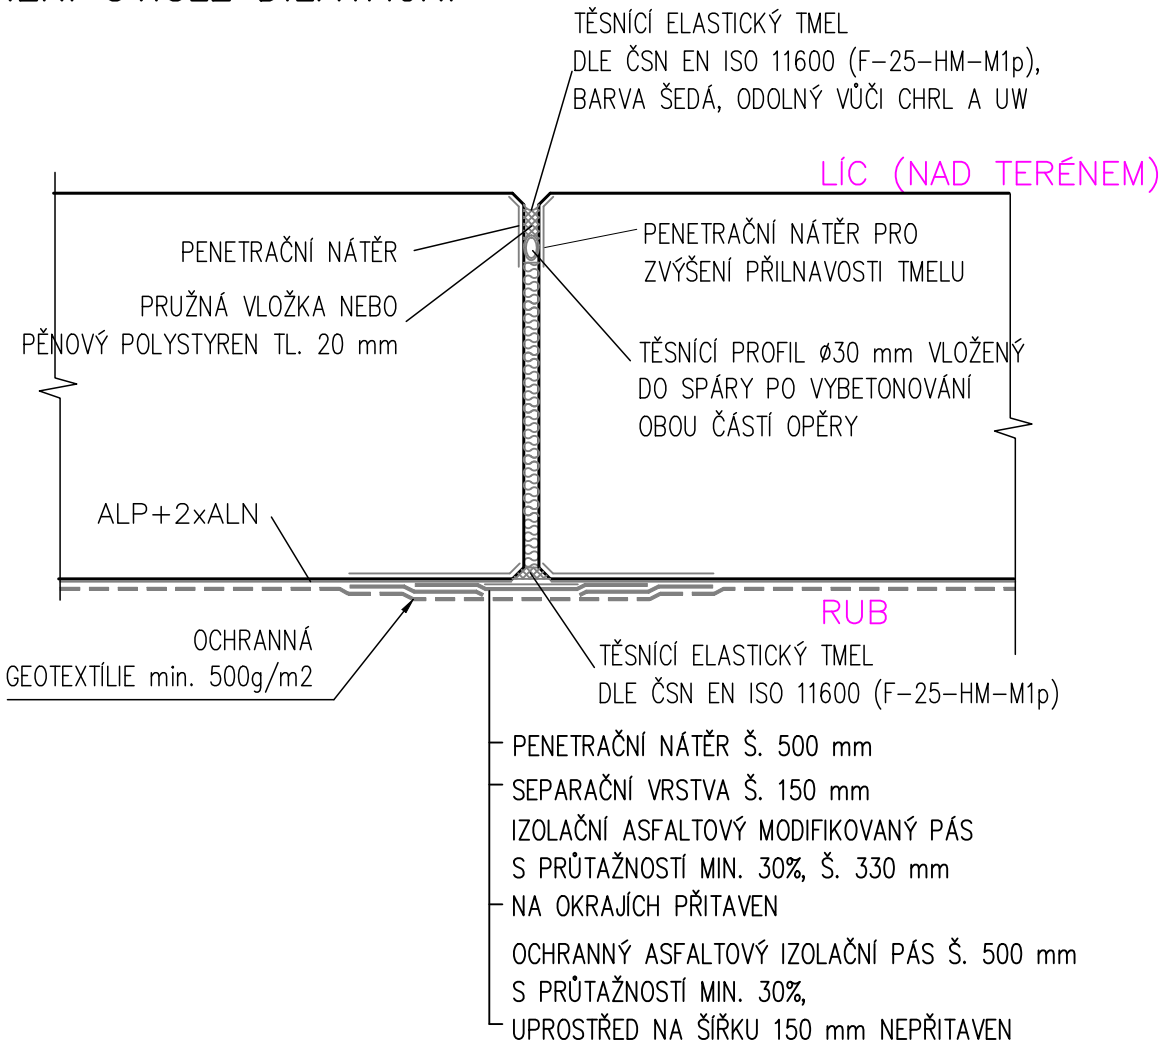


- POZNÁMKA :
- MINIMÁLNÍ SPOTŘEBA PENETR. NÁTĚRŮ ALP – 0,3kg/m²
  - MINIMÁLNÍ SPOTŘEBA ASF. NÁTĚRŮ ALN – 0,3kg/m²
  - V ČÁSTI ZDI, KTERÁ SE BUDE NACHÁZET CELÁ POD TERÉNEM BUDE D.S. UPRAVENA DLE RUBOVÉ STRANY
  - V ČÁSTI ZDI, KTERÁ SE BUDE NACHÁZET CELÁ NAD TERÉNEM BUDE D.S. UPRAVENA DLE LÍCOVÉ STRANY

TĚSNĚNÍ VODOROVNÉ PRACOVNÍ SPÁRY ZÁKLAD/DŘÍK

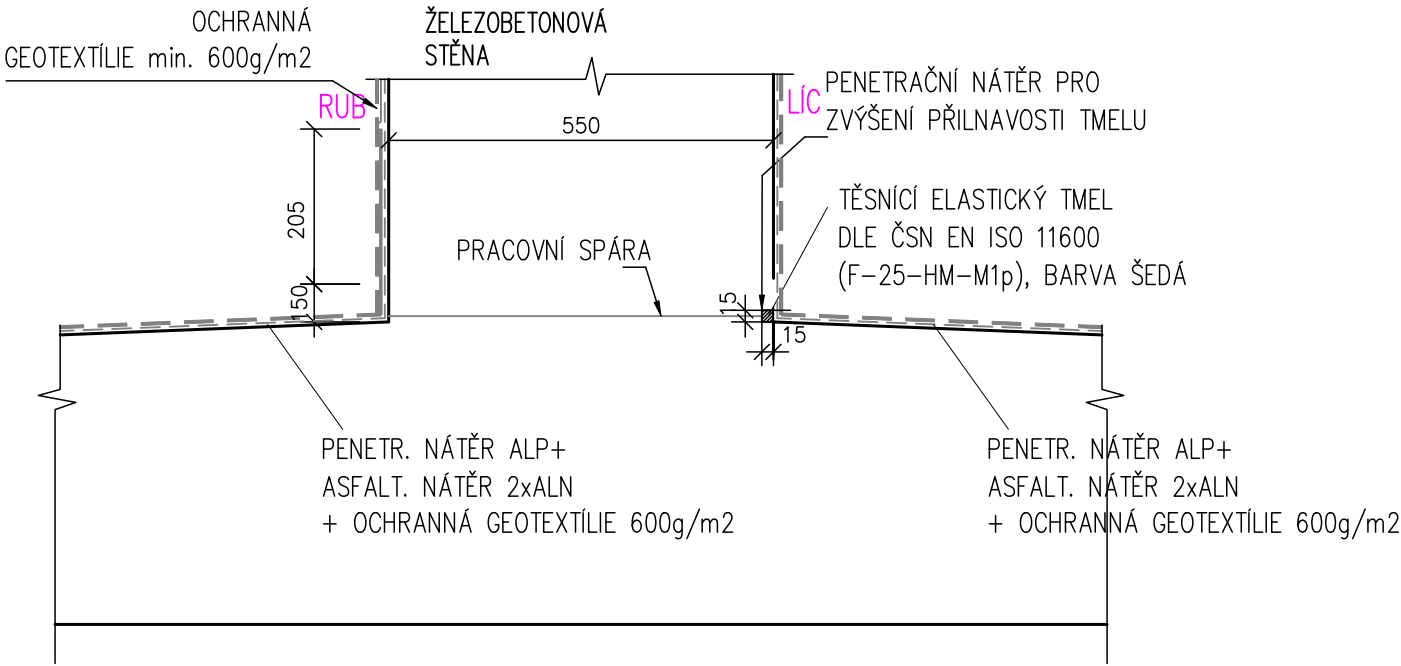

- POZNÁMKA :
- VÝZTUŽ PROCHÁZÍ PRACOVNÍ SPÁROU BEZ PŘERUŠENÍ.
  - PRACOVNÍ SPÁRA MUSÍ BÝT ZBAVENA CEMENTOVÉHO MLÉKA A TAKÉ VŠECH PROHLUBNÍ.
  - MINIMÁLNÍ SPOTŘEBA PENETR. NÁTĚRŮ ALP – 0,3kg/m²
  - MINIMÁLNÍ SPOTŘEBA ASF. NÁTĚRŮ ALN – 0,3kg/m²

INVESTOR	KRAJSKÁ SPRÁVA A ÚDRŽBA SILNIC KARLOVARSKÉHO KRAJE, příspěvková organizace Chebská 282, 356 01 Sokolov, IČ: 70947023				
GENERÁLNÍ PROJEKTANT	ALGON a.s., RINGHOFFEROVA 1/115, 155 21 PRAHA 5 IČ: 17226741   telefon: 725 820 289   e-mail dominik.zyka@algongabiony.cz  http://www.algon.cz				
PROJEKTANT ČÁSTI, SO	VYPRACOVAL:				
	ING. DOMINIK ZÝKA		ÚČEL PD	DUSP, PDPS	AUTORIZACE (ČKAIT 0300815)
			DATUM	01 / 2024	ING. MICHAEL NOHEJL
KRAJ: KARLOVARSKÝ		MĚŘÍTKO	1 : 5, 1:10		
KATASTRÁLNÍ ÚZEMÍ: ŽLUTICE (797 766)		FORMÁT	297 x 210		
STAVBA:	II/205 SANACE OPĚRNÉ ZDI ŽLUTICE		OZNAČENÍ PŘÍLOHY		
ČÁST PD:	DOKUMENTACE OBJEKTŮ A TECHNICKÝCH A TECHNOLOGICKÝCH ZAŘÍZENÍ (STAVEBNÍ ČÁST)		D		
STAVEBNÍ OBJEKT:	SO 201 OPĚRNÁ ZEĎ		1		
PŘÍLOHA:	DETAILY		7		