




Blokové schéma VSS

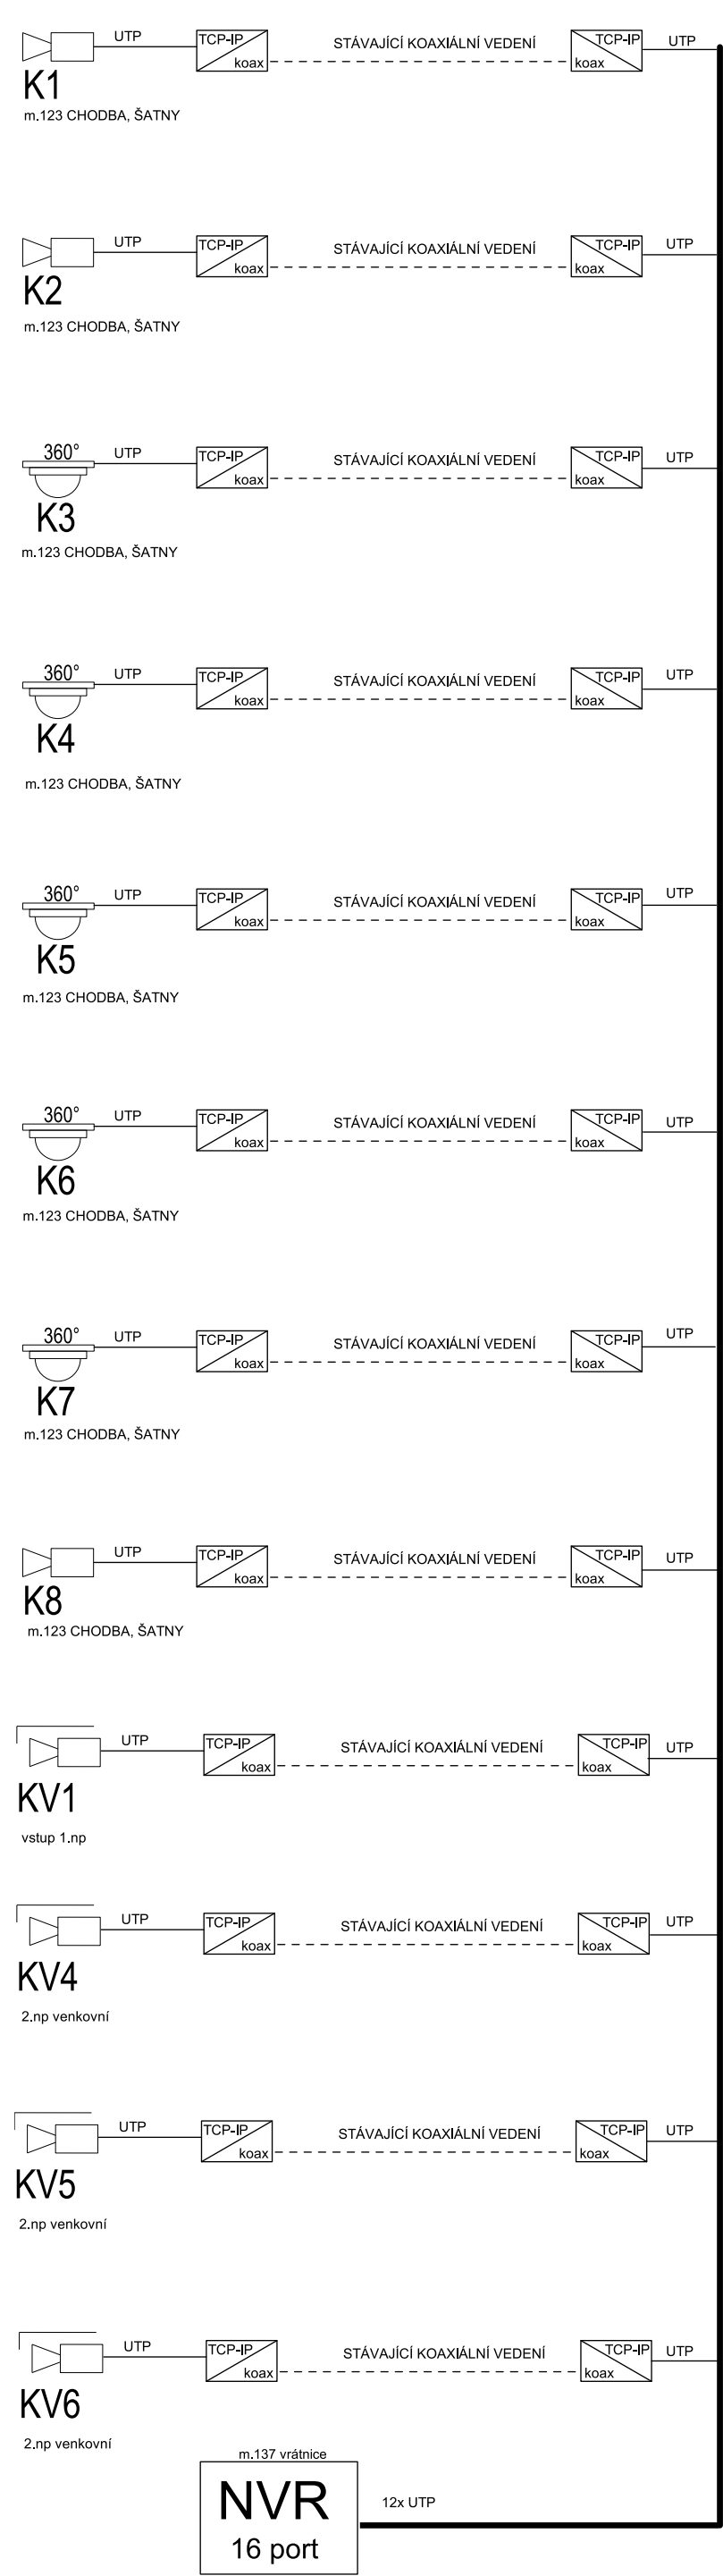

Blokové schéma ACS

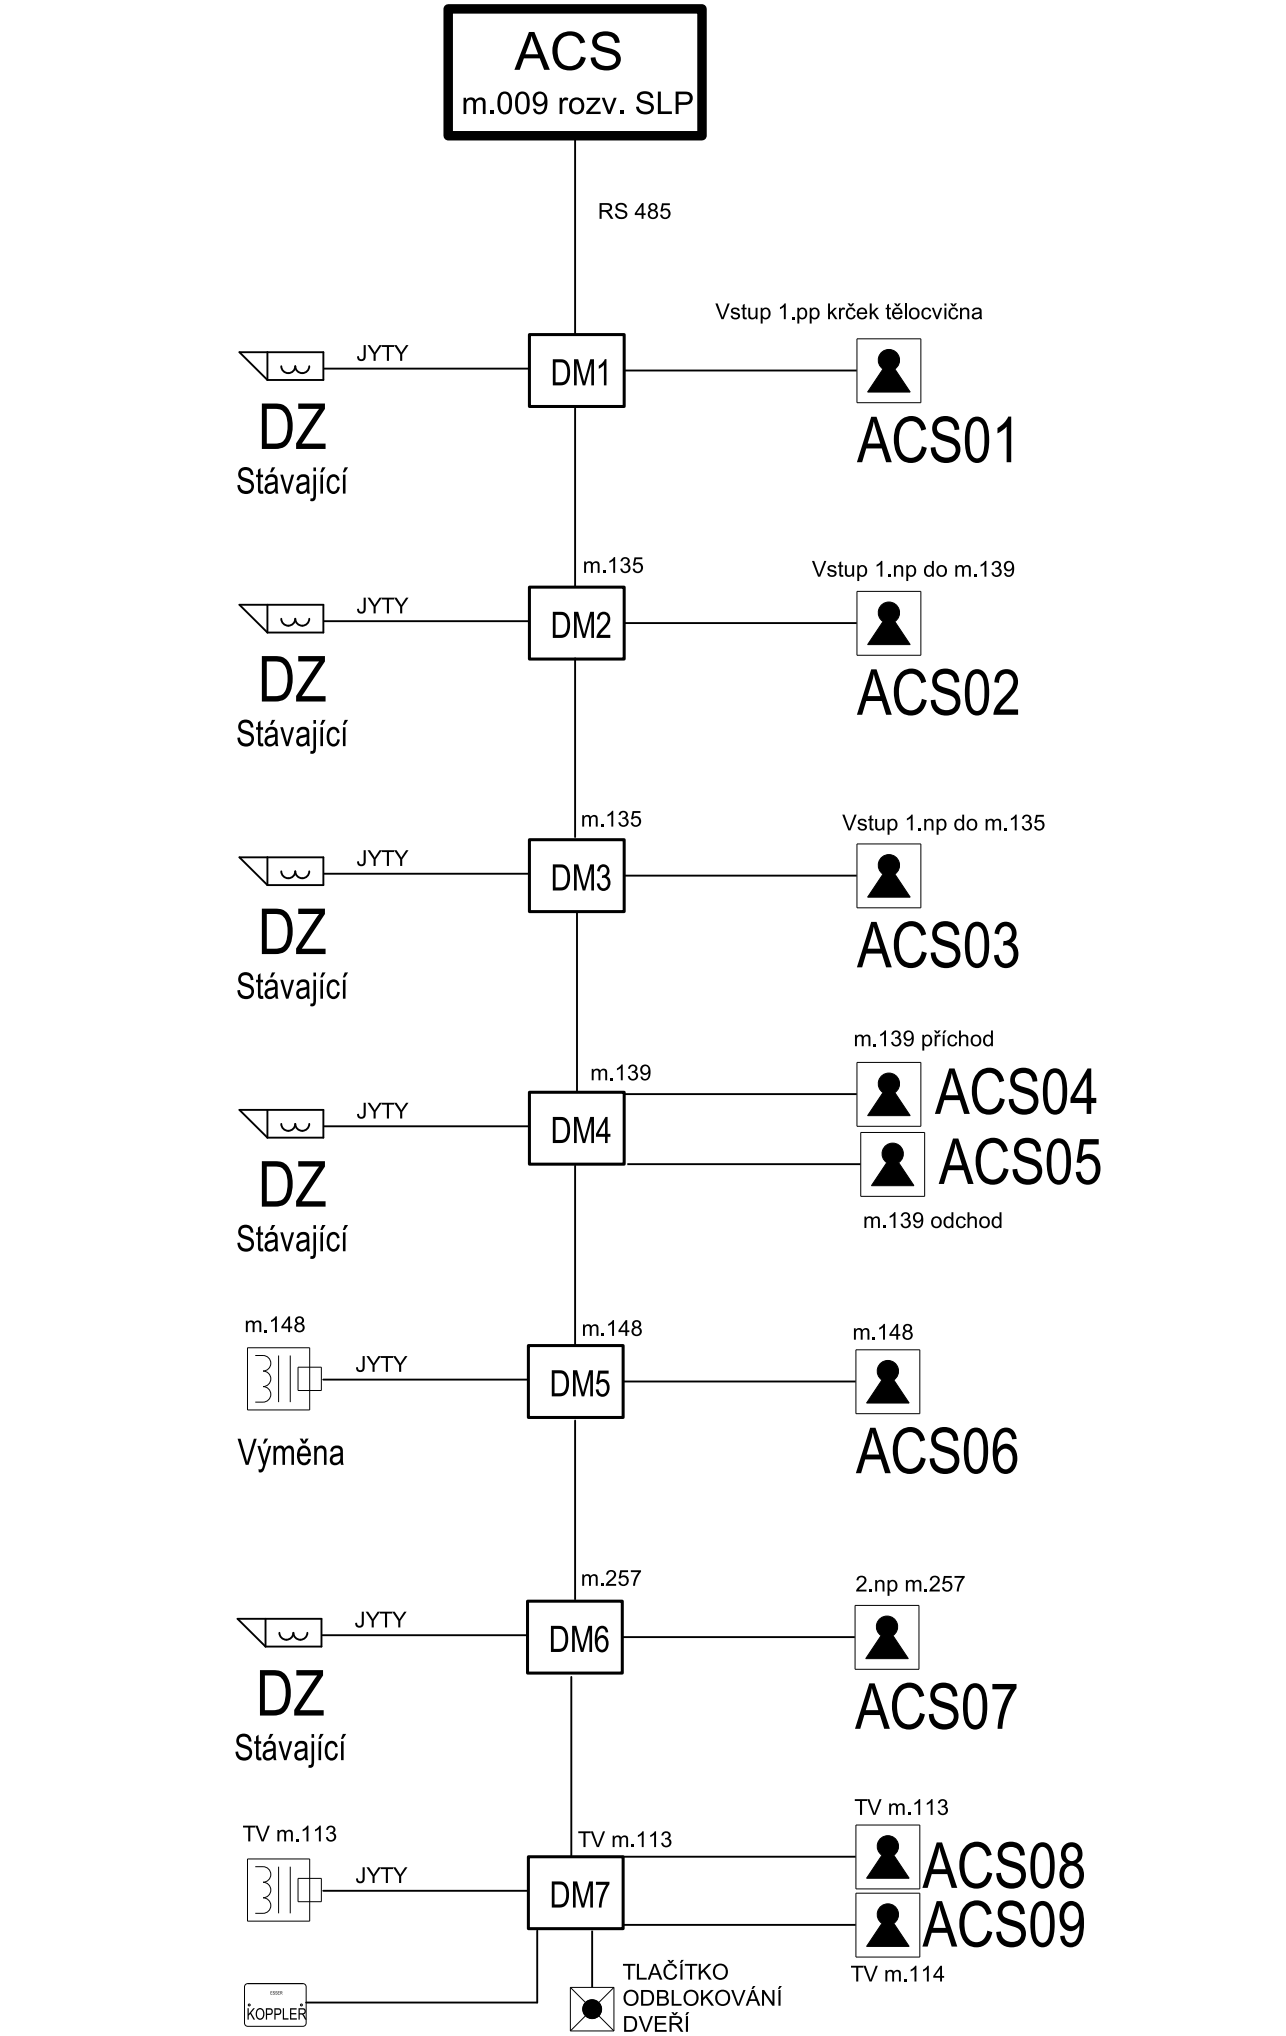

- Legenda:
- IP KAMERA VENKOVNÍ
 - IP KAMERA VNITŘNÍ
 - IP KAMERA BULLET VNITŘNÍ 360°
 - ČTEČKA ACS
 - DVEŘNÍ MODUL

Vypracoval JAN DOBRANSKÝ	Zodp. projektant JAN BERAN	Tech. kontrola	<div> ICS-systémy s.r.o. Technologie a řešení 21.století Hory 106, 360 01 Karlovy Vary</div>	
Kreslil				
Investor SPŠ OSTROV, P.O., Klínovecká 1197, 36301				
Akce <div>SPŠ Ostrov</div> <div>Zabezpečení vstupů do objektu</div>			formát	2XA4
			datum	01/2024
			účel	DPS
			část	ZAŘÍZENÍ SLP ELEKTROTECHNIKY
			č. kopie	
Obsah výkresu Bloková schémata VSS, ACS			archivní č.	
			Měřítko	Č. výkresu 06