
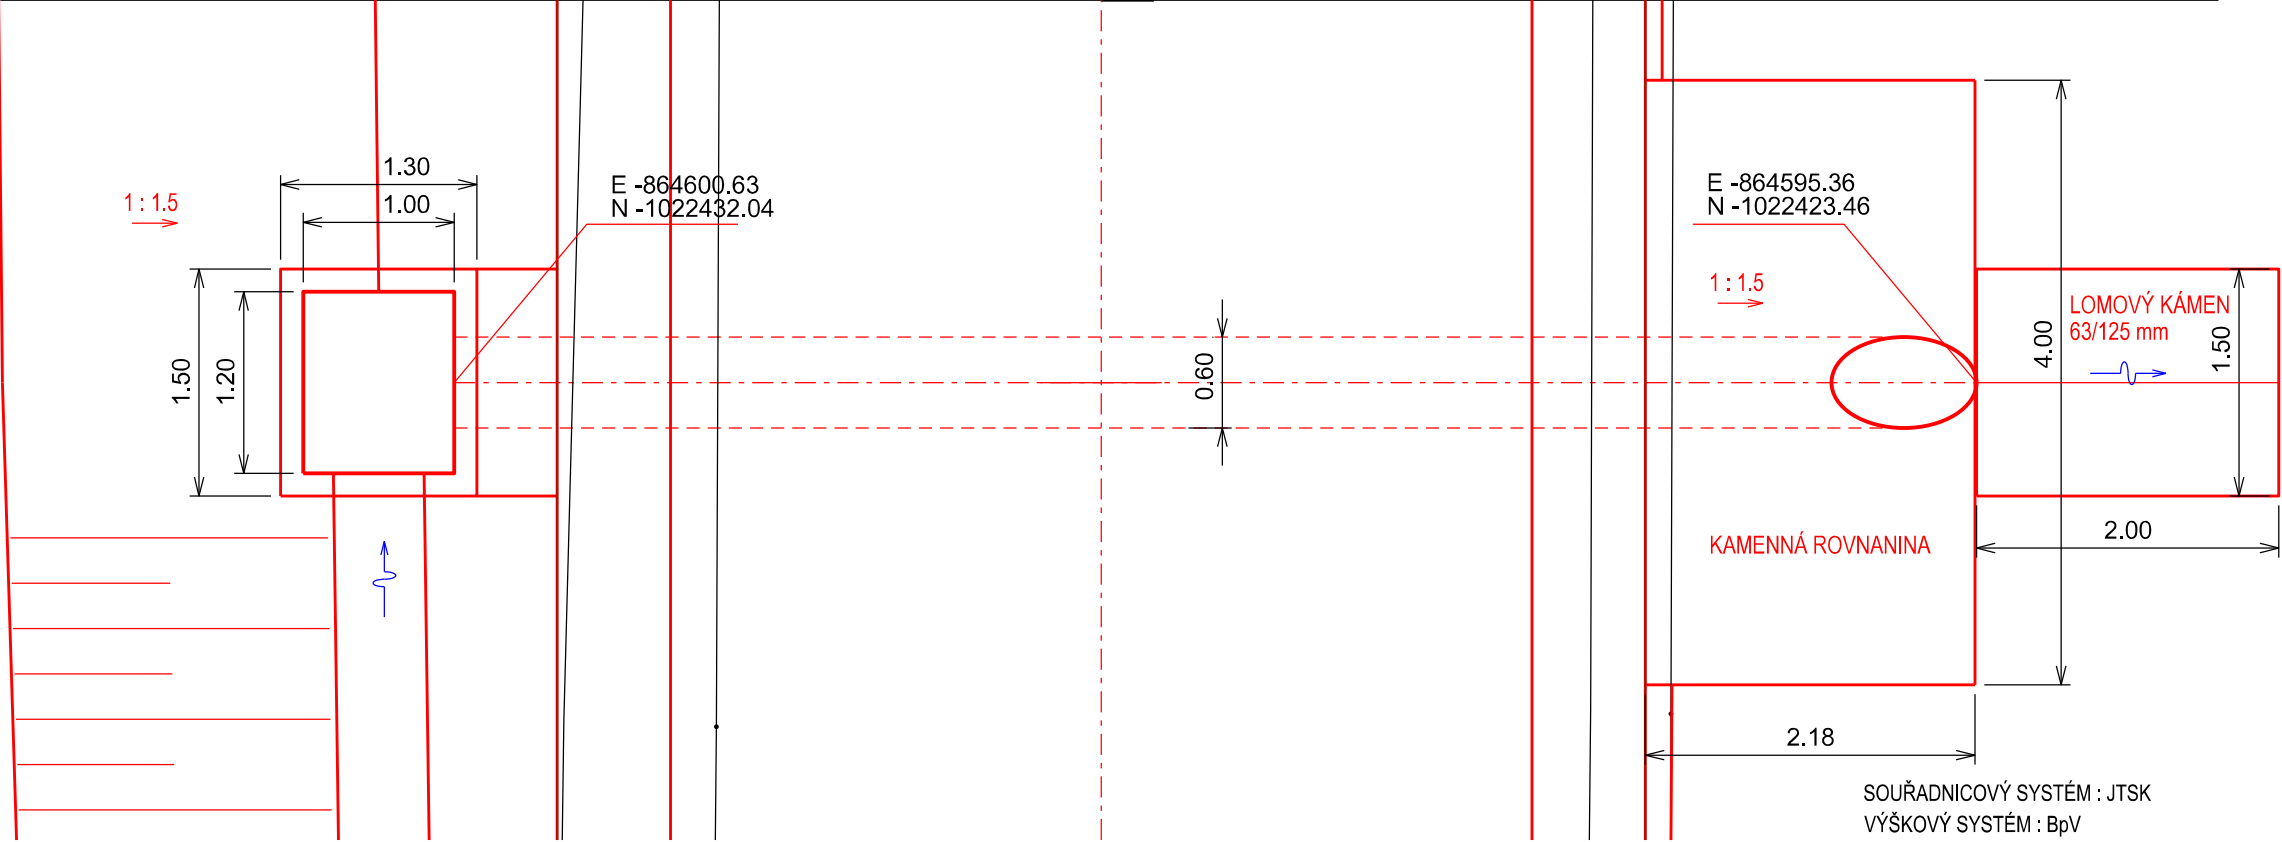



PROPUSTEK 4 km 3+150.00

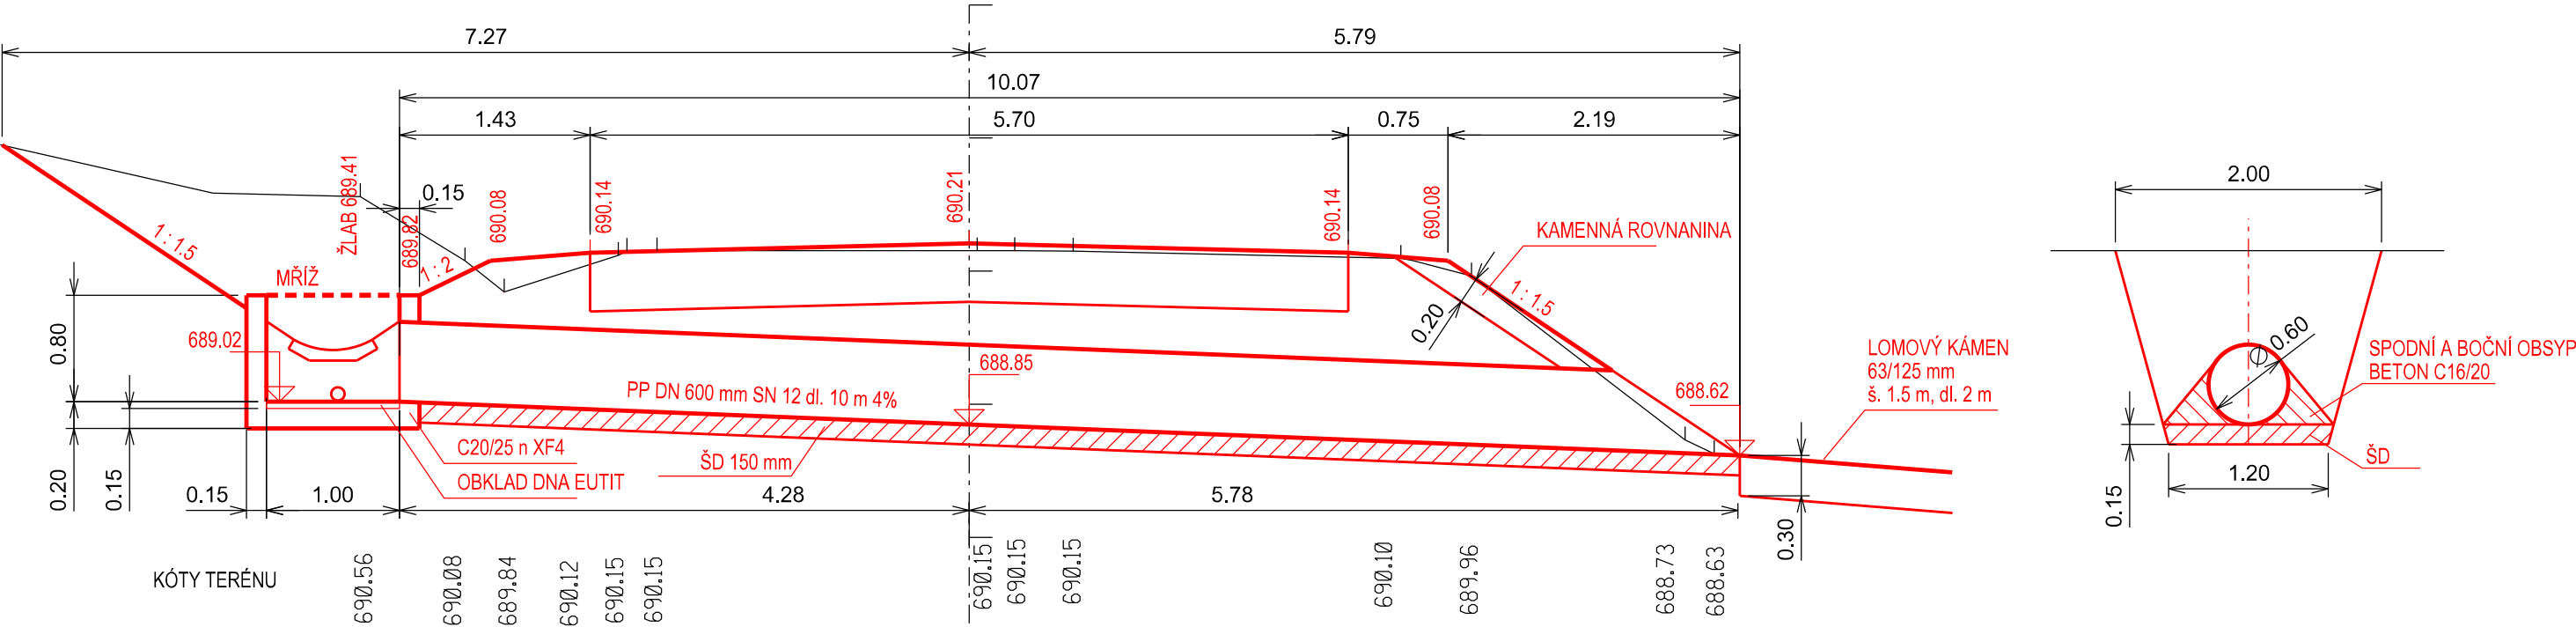

<div><div></div><div><div>DIVIZE GABIONOVÝCH A PROTIHLUKOVÝCH STAVEB</div><div>Joštova 1, 35002 Cheb Dopravní a inženýrské stavby</div></div></div>				
Projektant : Ing. Dominik ZÝKA		Zodp. projektant : Ing. Michael NOHEJL		Paré č. :
Vypracoval : Ing. Dominik ZÝKA		Kontroloval : Ing. Michael NOHEJL		
Stavebník : Krajská správa a údržba silnic Karlovar. kraje, Chebská 282, 356 01 Sokolov				
Akce : II/210 Modernizace silnice důl Jeroným - Podstrání III. ETAPA		Stupeň : DUSP/PDPS		
Objekt : SO 103 Komunikace úsek 3		Datum : 08/2020		
Výkres : PROPUSTEK Č. 4		Měřítko : 1:50		
		Příloha č. : D1.1.7		