




1 : 1.300

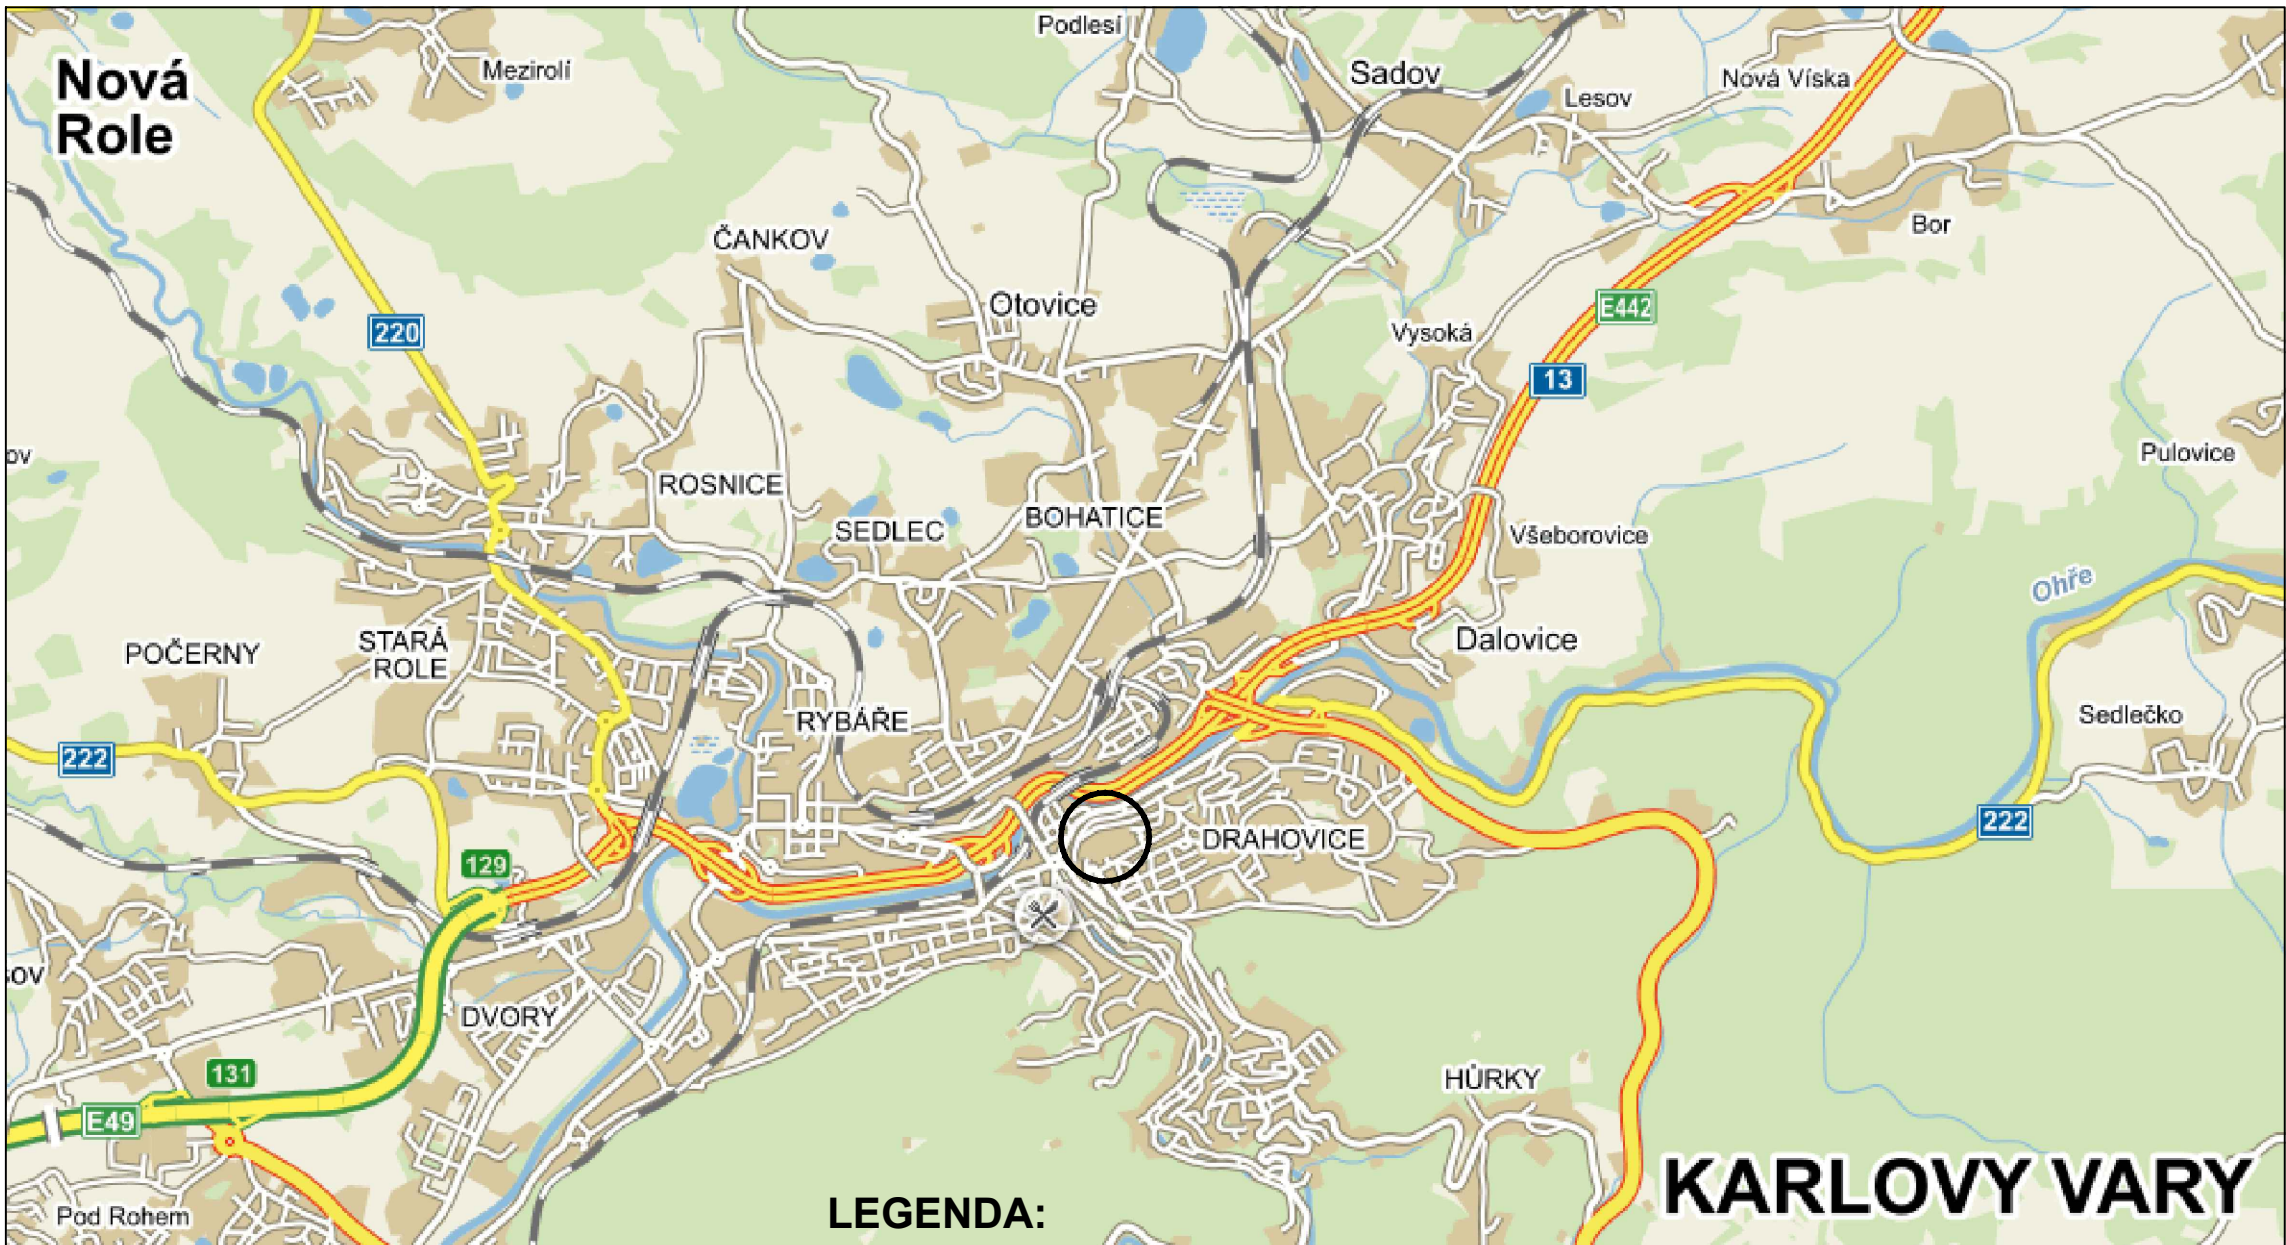

1 : 39.000

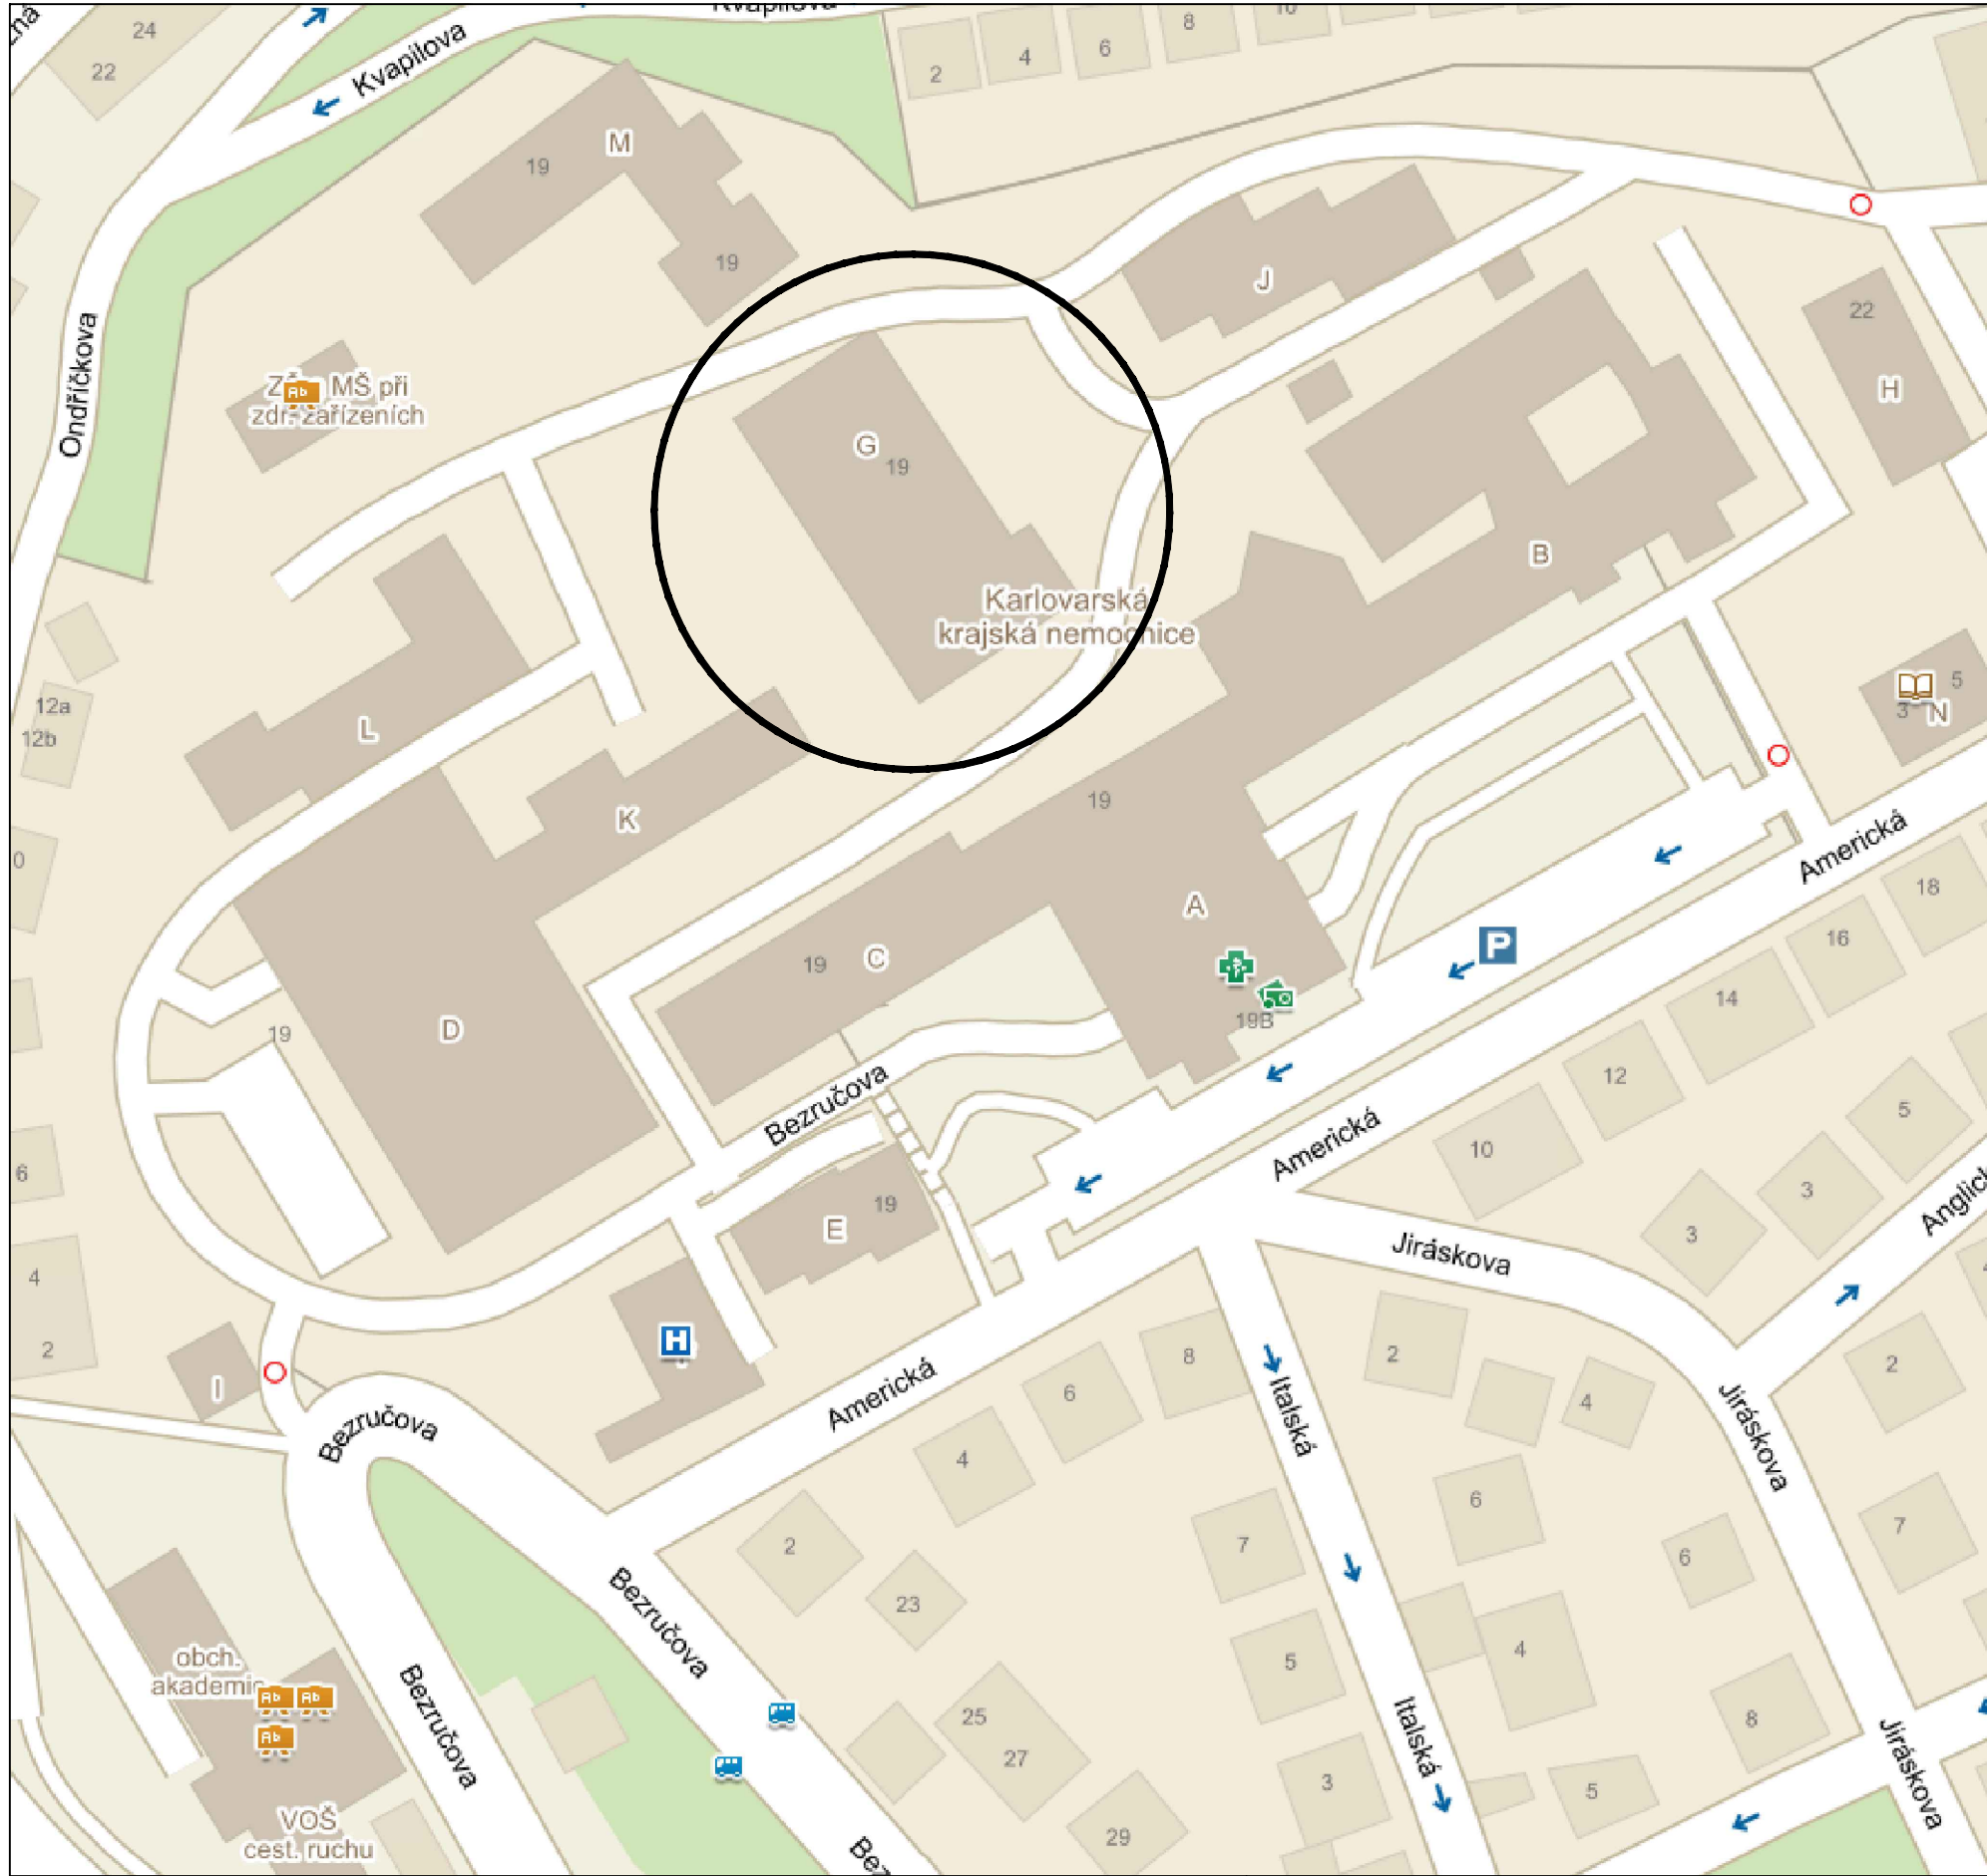

ZÁJMOVÉ ÚZEMÍ

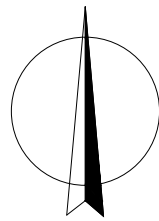

ČÍSLO PARCELY

TENTO VÝKRES A JEHO DETAILY JSOU MAJETKEM ZHOTOVITELE A NESMÍ BÝT POUŽIT CELÝ ANI Z ČÁSTI BEZ JEHO PÍSEMNÉHO SOUHLASU (DLE ZÁKONA Č. 121/2000 Sb.).

ZPRACOVATEL DÍLČÍ ČÁSTI: ATELIER PENTA v.o.s., Mrštíkova 12, 586 01 Jihlava	
VEDOUČÍ PROJEKTANT	VYPRACOVAL
ING.ARCH. J. HOMOLKA, CSc.	ING. JINDŘICH BERAN
ING. JINDŘICH BERAN	KONTROLOVAL
ING. JIRÍ BROŽ	
GENERALNÍ PROJEKTANT: ATELIER PENTA v.o.s., Mrštíkova 12, 586 01 Jihlava	
VEDOUČÍ PROJEKTANT	HLAVNÍ INŽENÝR PROJEKTU
ING.ARCH. J. HOMOLKA, CSc.	ING. JINDŘICH BERAN
INVESTOR: Karlovarský kraj, Závodní 353/88, 360 06 Karlovy Vary	

NÁZEV AKCE
**DEMOLICE STÁVAJÍCÍHO PAVILONU G
GENEREL KARLOVARSKÉ KRAJSKÉ NEMOCNICE – 1.ETAPA
REKONSTRUKCE OBJEKTU I, DEMOLICE STÁVAJÍCÍHO PAVILONU G
A DEMOLICE NEVYUŽÍVANÉHO OBJEKTU K**

VÝKRES
Situační výkres širších vztahů

penta	
Mrštíkova 12, 586 01, Jihlava	
tel.: +420 567 312 451-4, fax: +420 567 3124 55	
penta	
Mrštíkova 12, 586 01, Jihlava	
tel.: +420 567 312 451-4, fax: +420 567 3124 55	
FORMÁT	3x A4
DATUM	9 / 2021
STUPEŇ	DBP
ZAK. ČÍSLO	A 17-21-BP
MĚŘÍTKO	Č. VÝKRESU
1 : 39000	C.1