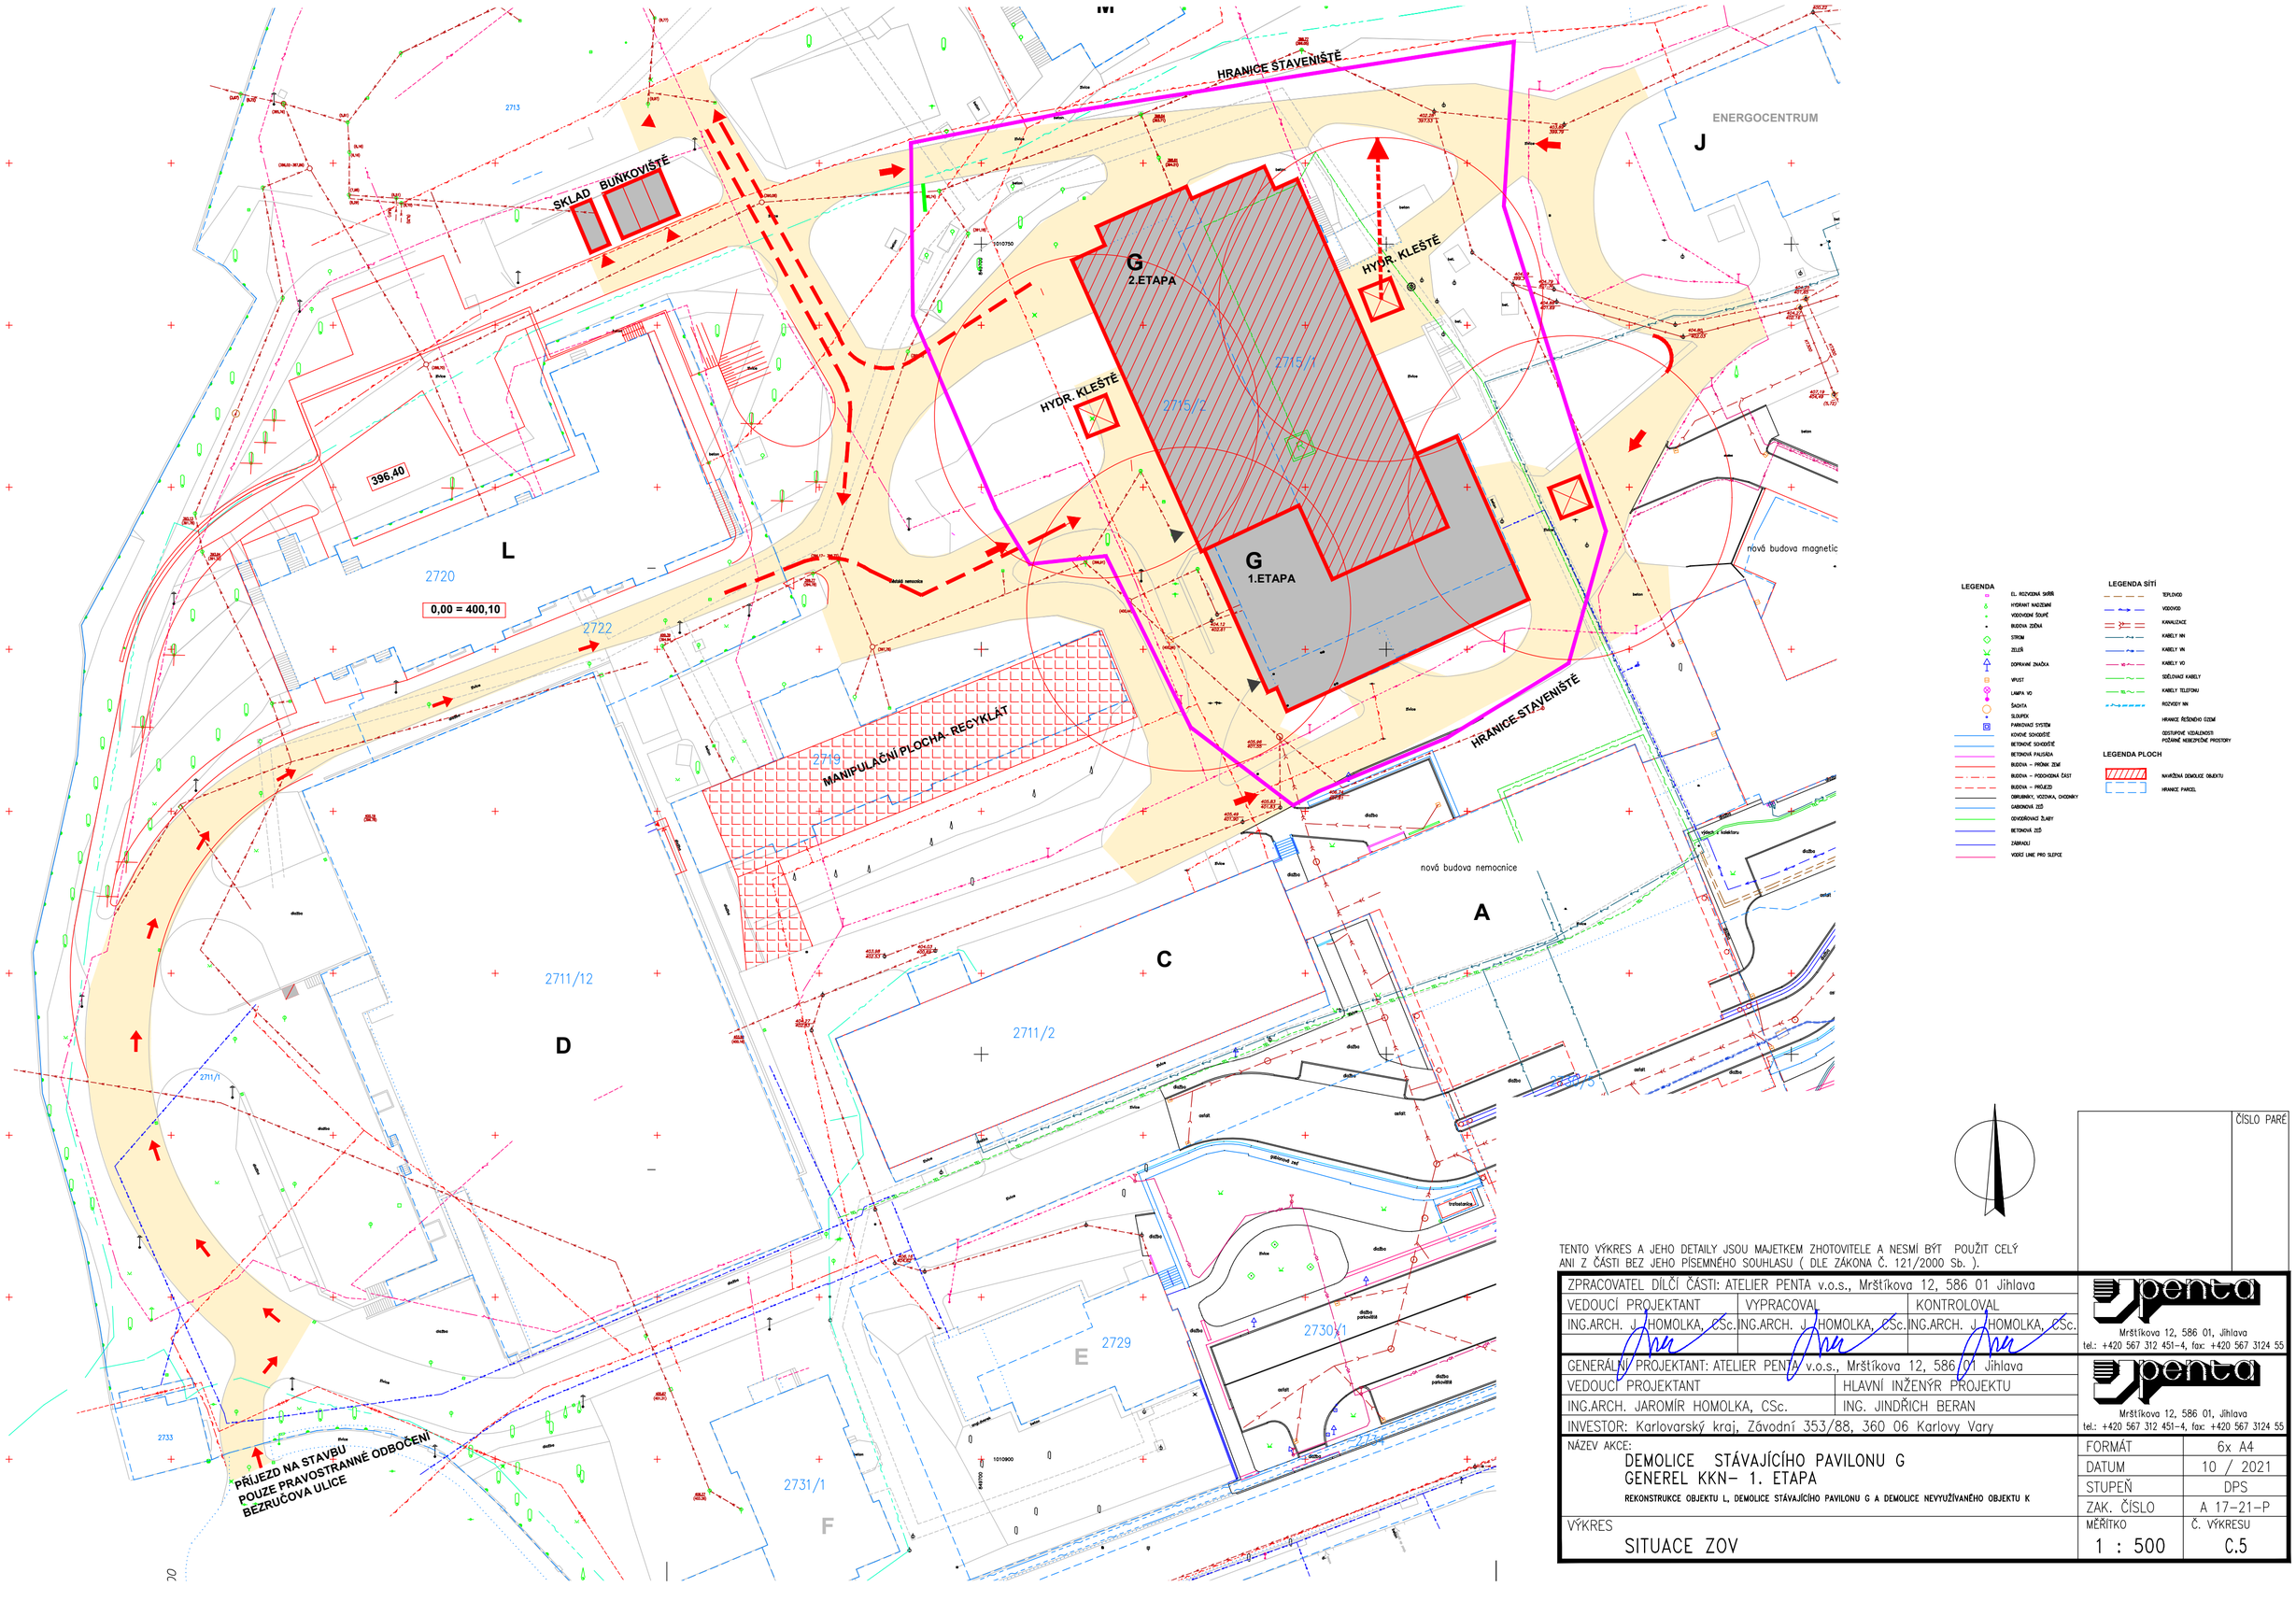

LEGENDA

- EL. REZVODNÁ SKŘÍŇ
- HYDRANT NADZEMNÍ
- VODOVODNÍ ŠOUPĚ
- BUDOVA ZDĚNÁ
- STROM
- ZELEŇ
- DOPRAVNÍ ZNAČKA
- VPUST
- LAMPA VO
- ŠACHTA
- SLOUPEK
- PARKOVACÍ SYSTÉM
- KOVOVÉ SCHODIŠTĚ
- BETONOVÉ SCHODIŠTĚ
- BETONOVÁ PALISÁDA
- BUDOVA – PŘÍMÝ ZEMĚ
- BUDOVA – PODZEMNÍ ČÁST
- BUDOVA – PŘÍJEZD
- OBRUBNÍKY, VOZOVKA, CHODNÍKY
- GABIONOVÁ ZEĎ
- ODVODŇOVACÍ ŽLABY
- BETONOVÁ ZEĎ
- ZÁBRADLÍ
- VODIČ LINE PRO SLEPICE

LEGENDA SÍTÍ

- TEPLOVOD
- VODOVOD
- KANALIZACE
- KABELY NN
- KABELY VN
- KABELY VO
- SDĚLOVACÍ KABELY
- KABELY TELEFONU
- ROZVODY NN
- HRANICE ŘEŠENÉHO OZEMÍ
- ODSTUPOVÉ VZDÁLENOSTI POŽÁRNĚ NEBEZPEČNÉ PROSTORY

LEGENDA PLOCH

- NAVRŽENÁ DEMOLICE OBJEKTU
- HRANICE PARCEL

TENTO VÝKRES A JEHO DETAILY JSOU MAJETKEM ZHOTOVITELE A NESMÍ BÝT POUŽIT CELÝ ANI Z ČÁSTI BEZ JEHO PÍSEMNÉHO SOUHLASU (DLE ZÁKONA Č. 121/2000 Sb.).

ČÍSLO PARÉ

ZPRACOVATEL DÍLČÍ ČÁSTI: ATELIER PENTA v.o.s., Mrštíkova 12, 586 01 Jihlava

VEDOUCÍ PROJEKTANT	VYPRACOVAL	KONTROLOVAL
ING.ARCH. J. HOMOLKA, CSc.	ING.ARCH. J. HOMOLKA, CSc.	ING.ARCH. J. HOMOLKA, CSc.

penta
Mrštíkova 12, 586 01, Jihlava
tel.: +420 567 312 451-4, fax: +420 567 3124 55

GENERÁLNÍ PROJEKTANT: ATELIER PENTA v.o.s., Mrštíkova 12, 586 01 Jihlava

VEDOUCÍ PROJEKTANT	HLAVNÍ INŽENÝR PROJEKTU
ING.ARCH. JAROMÍR HOMOLKA, CSc.	ING. JINDŘICH BERAN

penta
Mrštíkova 12, 586 01, Jihlava
tel.: +420 567 312 451-4, fax: +420 567 3124 55

INVESTOR: Karlovarský kraj, Závodní 353/88, 360 06 Karlovy Vary

NÁZEV AKCE:
DEMOLICE STÁVAJÍCÍHO PAVILONU G
GENEREL KKN– 1. ETAPA
REKONSTRUKCE OBJEKTU L, DEMOLICE STÁVAJÍCÍHO PAVILONU G A DEMOLICE NEVYUŽÍVANÉHO OBJEKTU K

VÝKRES
SITUACE ZOV

FORMÁT	6x A4
DATUM	10 / 2021
STUPEŇ	DPS
ZAK. ČÍSLO	A 17–21–P
MĚŘÍTKO	1 : 500
Č. VÝKRESU	C.5