


PŮDORYS STŘECHY

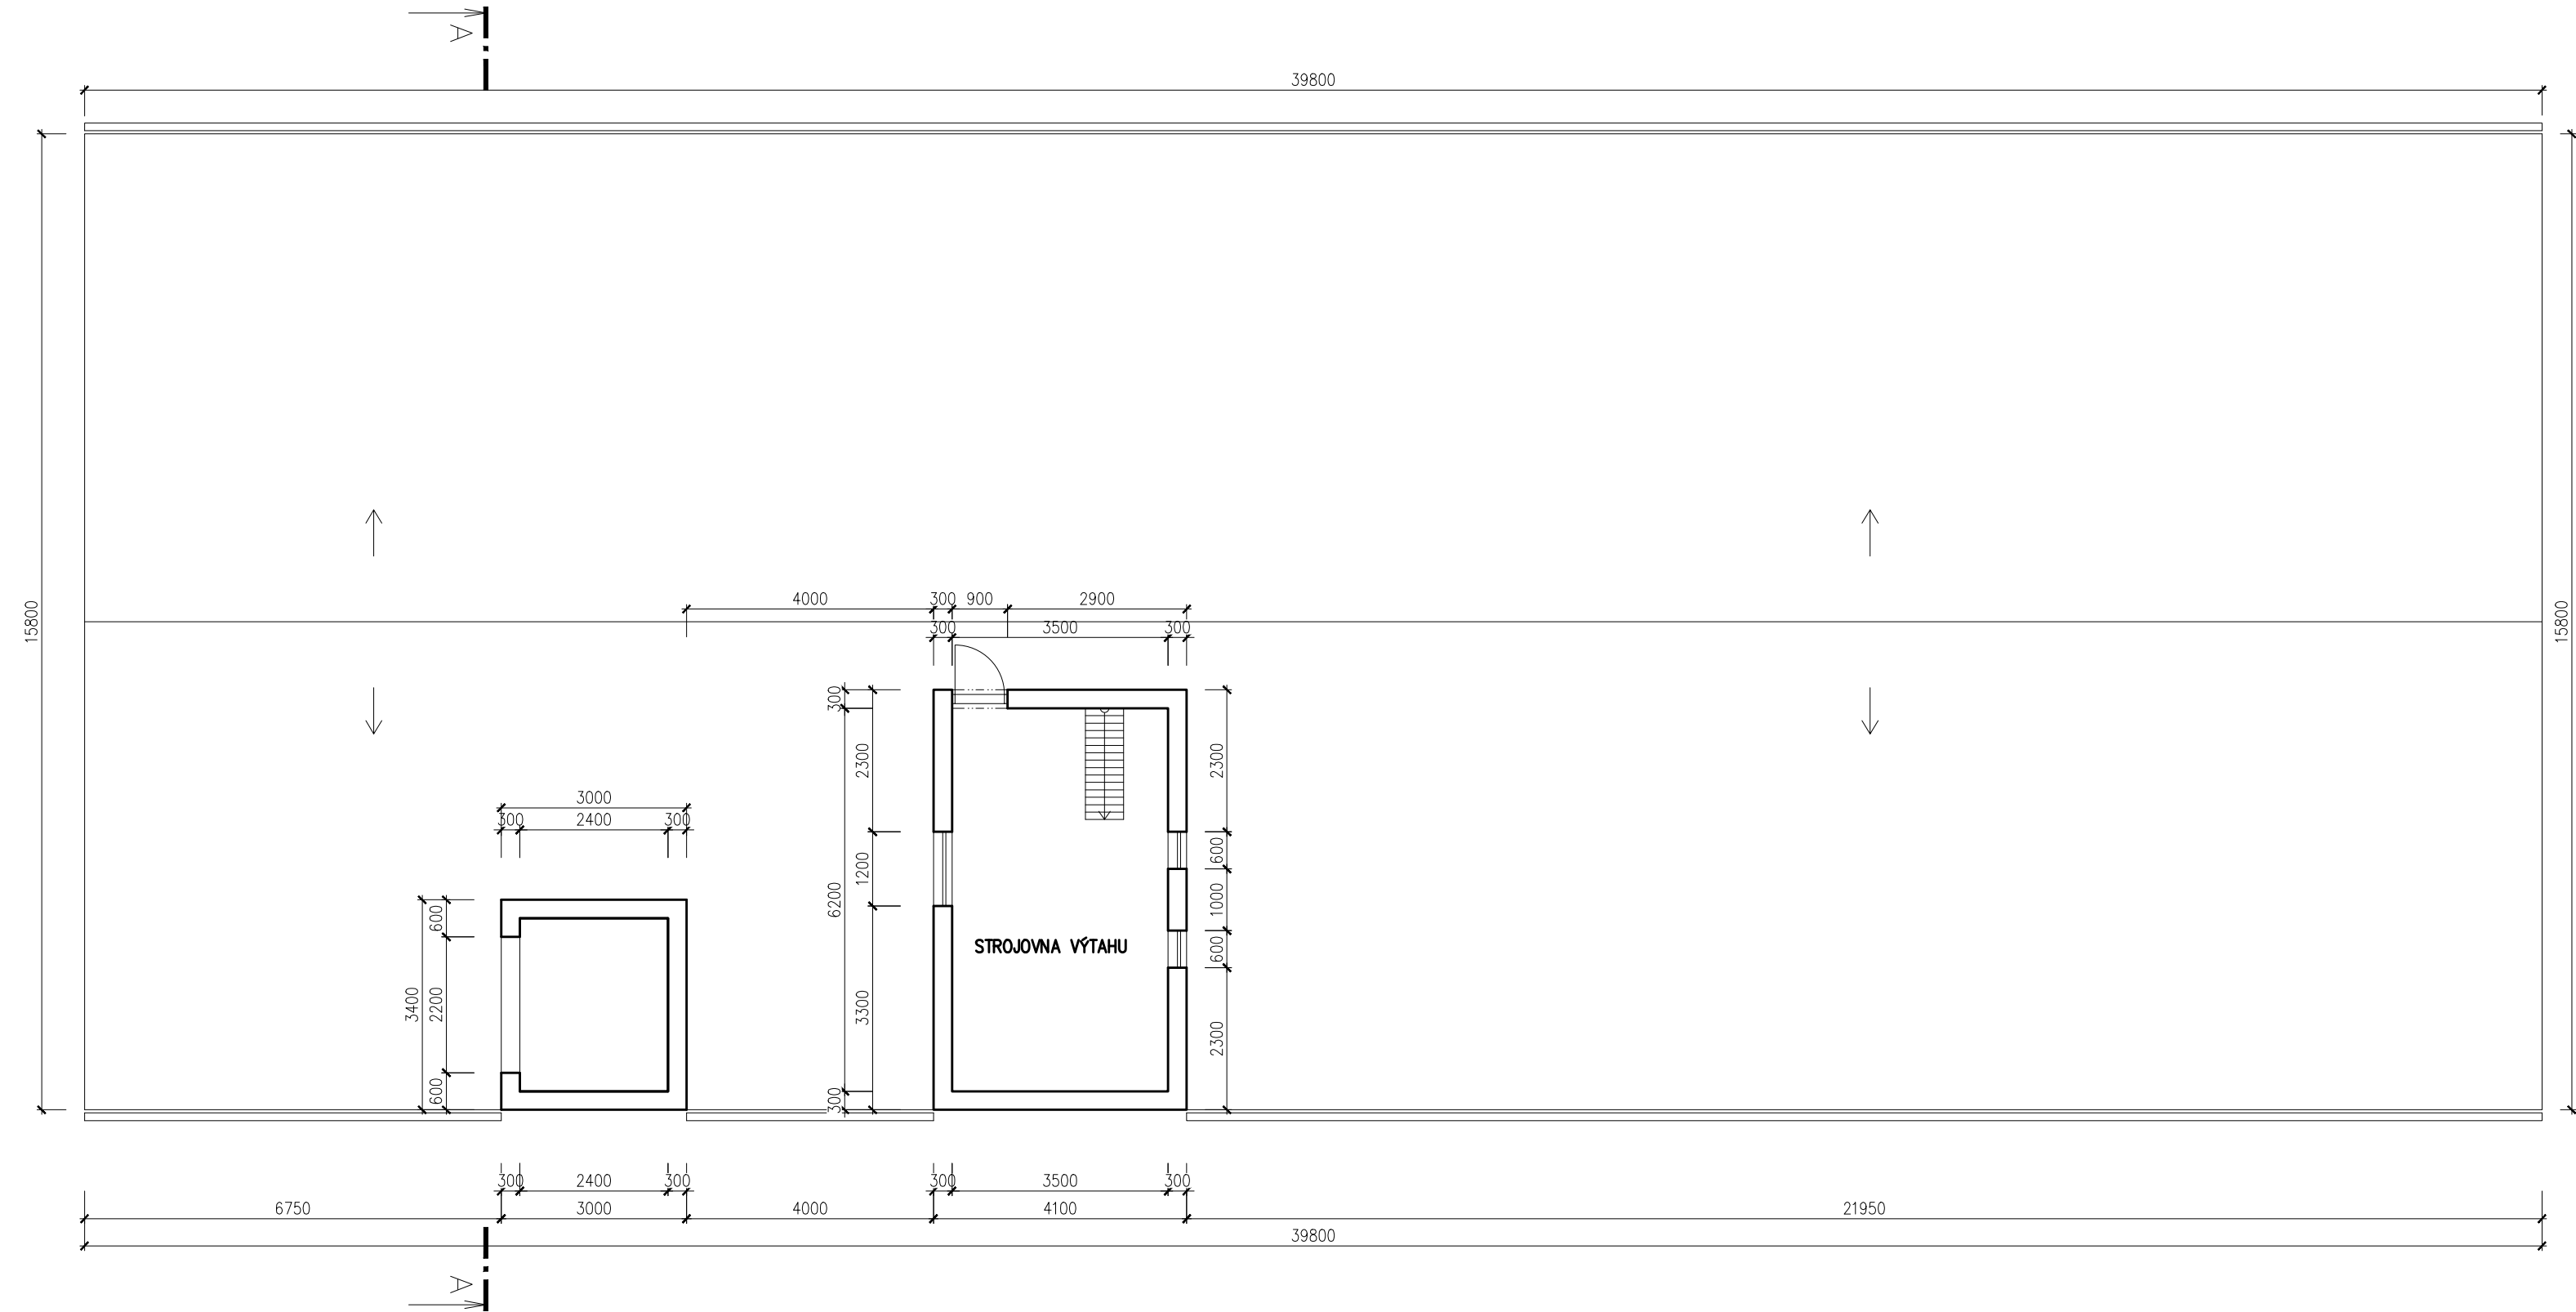

LEGENDA HMOT

- ZDIVO A KONSTRUKCE STÁVAJÍCÍ – VEŠKERÉ KONSTRUKCE BUDOU ZBOURÁNY
- ČÁST OBJEKTU ZBOURANÁ V PRVNÍ ETAPĚ
- UZAVŘENÍ ZAZDĚNÍM– CIHLA PLNÁ P15, UZAVŘENÍ OBJEKTU PO 1.ETAPĚ

POZNÁMKA



- PŘI PROVÁDĚNÍ JE NUTNO POSTUPOVAT DLE PLATNÝCH ČSN A TECHNOLOGICKÝCH PRAVIDEL S OHLEDEM NA VŠECHNY PLATNÉ PŘEDPISY BOZP
- POKUD DOJDE PŘI PROVÁDĚNÍ K NEJASNOSTEM NEBO NEPŘEDVÍDANÝM OKOLNOSTEM JE NUTNO NEPRODLENĚ INFORMOVAT PROJEKTANTA A UPŘESNIT DALŠÍ POSTUP PRACÍ
- PŘED ZAHÁJENÍM STAVEBNÍCH PRACÍ BUDOU UZAVŘENY VEŠKERÉ UZÁVĚRY ENERGIÍ. HLAVNÍ UZÁVĚRY BUDOU ZAJIŠTĚNY PROTI NEOPRÁVNĚNÉ MANIPULACI NEPOVOLANÝMI OSOBAMI. PO UZAVŘENÍ HLAVNÍCH UZÁVĚŘŮ BUDOU ODPOJENY VNITŘNÍ ROZVODY VODOVODU, ELEKTRO, VYTÁPĚNÍ, SLABOPROUDU A OSTATNÍCH MÉDIÍ
- POSTUP BOURACÍCH PRACÍ BUDE PROBÍHAT SMĚREM SHORA DOLŮ
- VYBOURANÝ MATERIÁL SE NESMÍ HROMADIT NA STÁVAJÍCÍCH STROPNÍCH KONSTRUKCÍCH, ABY NEOHZROZIL JEJICH STABILITU, MATERIÁL BUDE VŽDY PO VYBOURÁNÍ NEPRODLENĚ ODSTRANĚN
- BĚHEM BOURACÍCH PRACÍ MUSÍ BÝT DODRŽOVÁNY PŘEDPISY A TECHNICKÉ NORMY PLATNÉ V ČESKÉ REPUBLICE
- BĚHEM BOURACÍCH PRACÍ BUDOU ODSTRANĚNY VEŠKERÉ NADZEMNÍ I PODZEMNÍ KONSTRUKCE VČETNĚ KONSTRUKCÍ ZÁKLADOVÝCH

DOKUMENTACE BOURACÍCH PRACÍ

± 0.0 = ÚROVEŇ PODLAHY 1.NP

D1.03 PAVILON G

TENTO VÝKRES A JEHO DETAILS JSOU MAJETKEM ZHOTOVITELE A NESMÍ BÝT POUŽIT CELÝ ANI Z ČÁSTI BEZ JEHO PÍSEMNÉHO SOUHLASU (DLE ZÁKONA Č. 121/2000 Sb.).

| | | | | | | | | |
|--|---------------------|----------------|---|--|-------------------------|------------|--|--|
| ZPRACOVATEL DÍLČÍ ČÁSTI:PENTA PROJEKT s.r.o., Mrštíkova 12, 586 01 Jihlava | | |  Mrštíkova 12, 586 01, Jihlava tel.: +420 567 312 451-4, fax: +420 567 3124 55 | | | | | |
| VEDOUČÍ PROJEKTANT | VYPRACOVAL | KONTROLOVAL | | | | | | |
| ING.ARCH. J. HOMOLKA, CSc. | ING. JINDŘICH BERAN | ING. JIŘÍ BROŽ | | | | | | |
| ING. DAVID ZÁPOTOČNÝ | | |  Mrštíkova 12, 586 01, Jihlava tel.: +420 567 312 451-4, fax: +420 567 3124 55 | | | | | |
| GENERÁLNÍ PROJEKTANT:PENTA PROJEKT s.r.o., Mrštíkova 12, 586 01 Jihlava | | | | | | | | |
| VEDOUČÍ PROJEKTANT | | | | | HLAVNÍ INŽENÝR PROJEKTU | | | |
| ING.ARCH. JAROMÍR HOMOLKA, CSc. | | | | | ING. JINDŘICH BERAN | | | |
| INVESTOR: Karlovarský kraj, Závodní 353/88, 360 06 Karlovy Vary | | | | | | | | |
| NÁZEV AKCE: | | | | | | | | |
| DEMOLICE STÁVAJÍCÍHO PAVILONU G | | | | | | | | |
| GENEREL KARLOVARSKÉ KRAJSKÉ NEMOCNICE-1.ETAPA, REKONSTRUKCE OBJEKTU L | | | | | | | | |
| DEMOLICE STÁVAJÍCÍHO PAVILONU G A DEMOLICE NEVYUŽÍVANÉHO OBJEKTU K | | | | | | | | |
| VÝKRES | | | | | | | | |
| PŮDORYS STŘECHY | | | | | | | | |
| | | | FORMÁT | | | 3x A4 | | |
| | | | DATUM | | | 9 / 2021 | | |
| | | | STUPEŇ | | | DBP | | |
| | | | ZAK. ČÍSLO | | | A 17-21-BP | | |
| | | | MĚŘÍTKO | | | Č. VÝKRESU | | |
| | | | 1 : 100 | | | D1.03-09 | | |
| | | | | | | | | |