


D01, P06, P07, P08, P16 - SOUČÁST DODÁVKY STAVBY

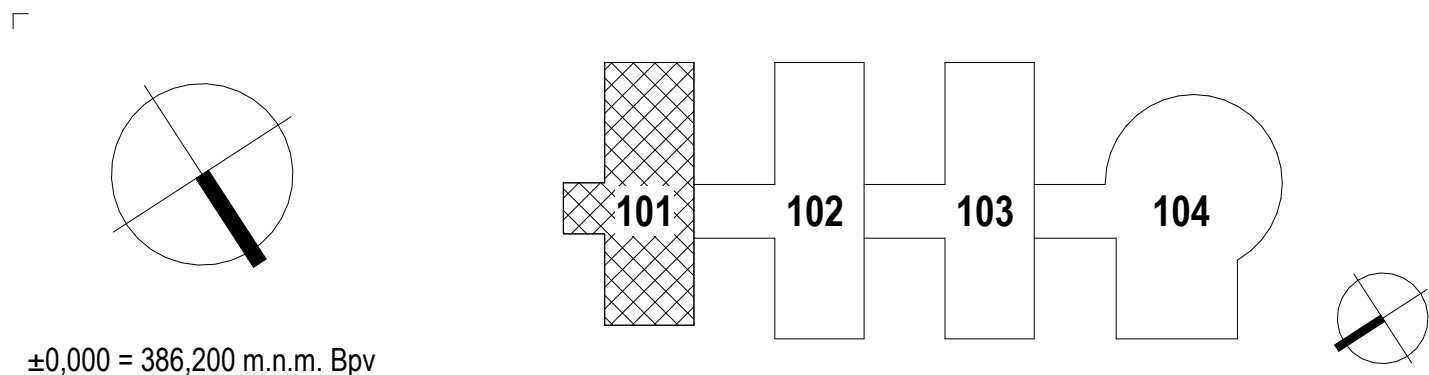

HLAVNÍ PROJEKTANT:	Energy Benefit Centre a.s. Křenova 438/3, 162 00 Praha 6 tel.: +420 270 003 300 e-mail: kontakt@energy-benefit.cz internet: www.energy-benefit.cz	Hlavní projektant ING. LIBOR TRUHELKA Zástupce hlavního projektanta: ING. IVAN KOMÍNEK Hlavní architekt
--------------------	---	---

ZPRACOVATEL ČÁSTI:	Energy Benefit Centre a.s. Křenova 438/3, 162 00 Praha 6 tel.: +420 270 003 300 e-mail: kontakt@energy-benefit.cz internet: www.energy-benefit.cz	Vypracoval: BC. DENISA MIKULINCOVÁ Zodpovědný projektant: ING. IVAN KOMÍNEK
--------------------	---	--

STAVEBNÍK:	KARLOVARSKÝ KRAJ ZÁVODNÍ 353/88, 360 06 KARLOVY VARY		
PROJEKT:	KARLOVARSKÉ INOVAČNÍ CENTRUM		
MÍSTO STAVBY:	AREÁL KRAJSKÉHO ÚŘADU KARLOVARSKÉHO KRAJE - DVORY		
OBJEKT:	SO101		
ČÁST, PROFESE:	VYBAVENÍ INTERIÉRU		
VÝKRES:	PŘEDSÍŇ WC ŽENY 2.09A		
ID PROJEKTU_STUPEŇ_OBJEKT_ID PROFESE_PROFESSE-ČÍSLO_OBSAH_ZMĚNA	KIC_DPS_SO101_INT-209A		
Zakázkové číslo:			220052
Datum:			03/2023
Stupeň:			DPS
Měřítko:			1 : 50