




K03 - SOUČÁST DODÁVKY STAVBY

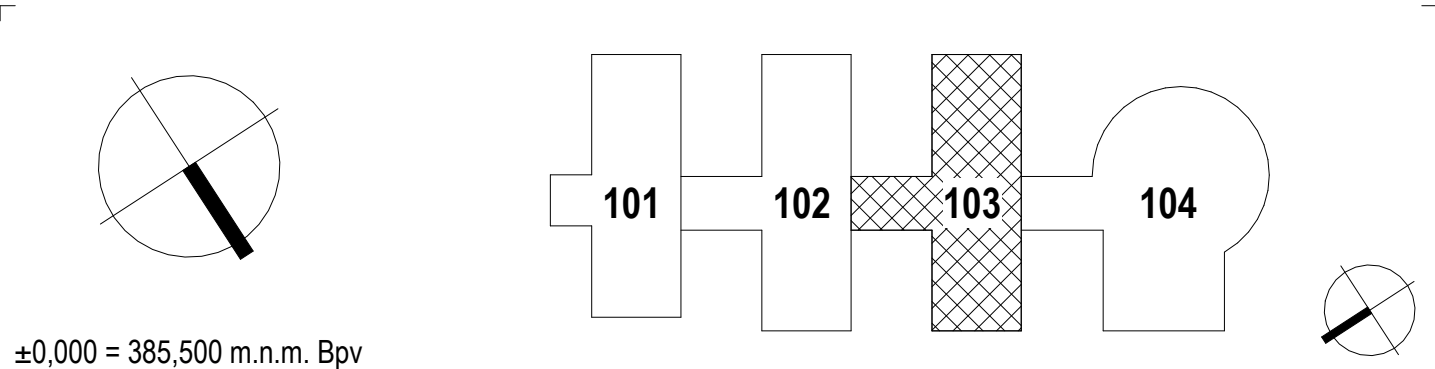

±0,000 = 385,500 m.n.m. Bpv

HLAVNÍ PROJEKTANT:  Energy Benefit Centre a.s. Křenova 438/3, 162 00 Praha 6 tel.: +420 270 003 300 e-mail: kontakt@energy-benefit.cz internet: www.energy-benefit.cz		Hlavní projektant ING. LIBOR TRUHELKA Zástupce hlavního projektanta: ING. IVAN KOMÍNEK Hlavní architekt -	
ZPRACOVATEL ČÁSTI:  Energy Benefit Centre a.s. Křenova 438/3, 162 00 Praha 6 tel.: +420 270 003 300 e-mail: kontakt@energy-benefit.cz internet: www.energy-benefit.cz		Vypracoval: BC. DENISA MIKULINCOVÁ Zodpovědný projektant: ING. IVAN KOMÍNEK	
STAVEBNÍK: KARLOVARSKÝ KRAJ ZÁVODNÍ 353/88, 360 06 KARLOVY VARY			
PROJEKT: KARLOVARSKÉ INOVAČNÍ CENTRUM			
MÍSTO STAVBY: AREÁL KRAJSKÉHO ÚŘADU KARLOVARSKÉHO KRAJE - DVORY			
OBJEKT: SO103			
ČÁST, PROFESE: VYBAVENÍ INTERIÉRU			
VÝKRES: DIGITÁLNÍ DÍLNA 1.15			
ID PROJEKTU_STUPEŇ_OBJEKT_ID PROFESE_PROFESSE-ČÍSLO_OBSAH_ZMĚNA KIC_DPS_SO103_INT-115			
Zakázkové číslo: 220052		Paré:	
Datum: 03/2023		Stupeň: DPS	
Měřítko: 1 : 50			