




K03 - SOUČÁST DODÁVKY STAVBY

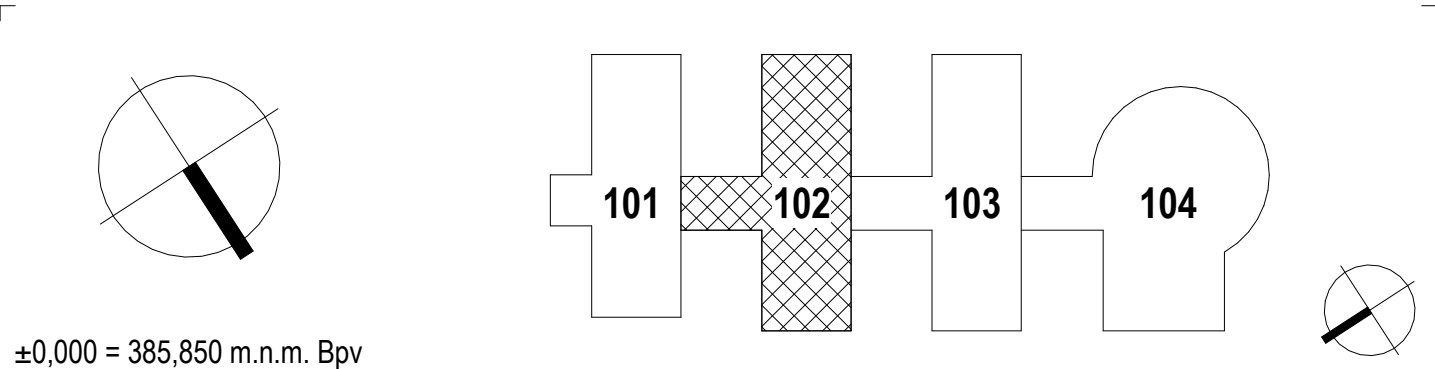

±0,000 = 385,850 m.n.m. Bpv

HLAVNÍ PROJEKTANT:	
	Energy Benefit Centre a.s. Křenova 438/3, 162 00 Praha 6 tel.: +420 270 003 300 e-mail: kontakt@energy-benefit.cz internet: www.energy-benefit.cz
Hlavní projektant ING. LIBOR TRUHELKA Zástupce hlavního projektanta: ING. IVAN KOMÍNEK Hlavní architekt	

ZPRACOVATEL ČÁSTI:	
	Energy Benefit Centre a.s. Křenova 438/3, 162 00 Praha 6 tel.: +420 270 003 300 e-mail: kontakt@energy-benefit.cz internet: www.energy-benefit.cz
Vypracoval: BC. DENISA MIKULINCOVÁ Zodpovědný projektant: ING. IVAN KOMÍNEK	

STAVEBNÍK:	
KARLOVARSKÝ KRAJ ZÁVODNÍ 353/88, 360 06 KARLOVY VARY	
PROJEKT:	
KARLOVARSKÉ INOVAČNÍ CENTRUM	
MÍSTO STAVBY: AREÁL KRAJSKÉHO ÚŘADU KARLOVARSKÉHO KRAJE - DVORY	
OBJEKT:	
SO102	
ČÁST, PROFESE:	
VYBAVENÍ INTERIÉR	
VÝKRES:	
DIGITÁLNÍ DÍLNA 1.06	
ID PROJEKTU_STUPEŇ_OBJEKT_ID PROFESE_PROFESÉ-ČÍSLO_OBSAH_ZMĚNA	
KIC_DPS_SO102_INT-106	

razítko a podpis	
Zakázkové číslo:	Paré:
220052	
Datum:	
03/2023	
Stupeň:	
DPS	
Měřítka:	
1 : 50	